


План расположения трассы интерфейса

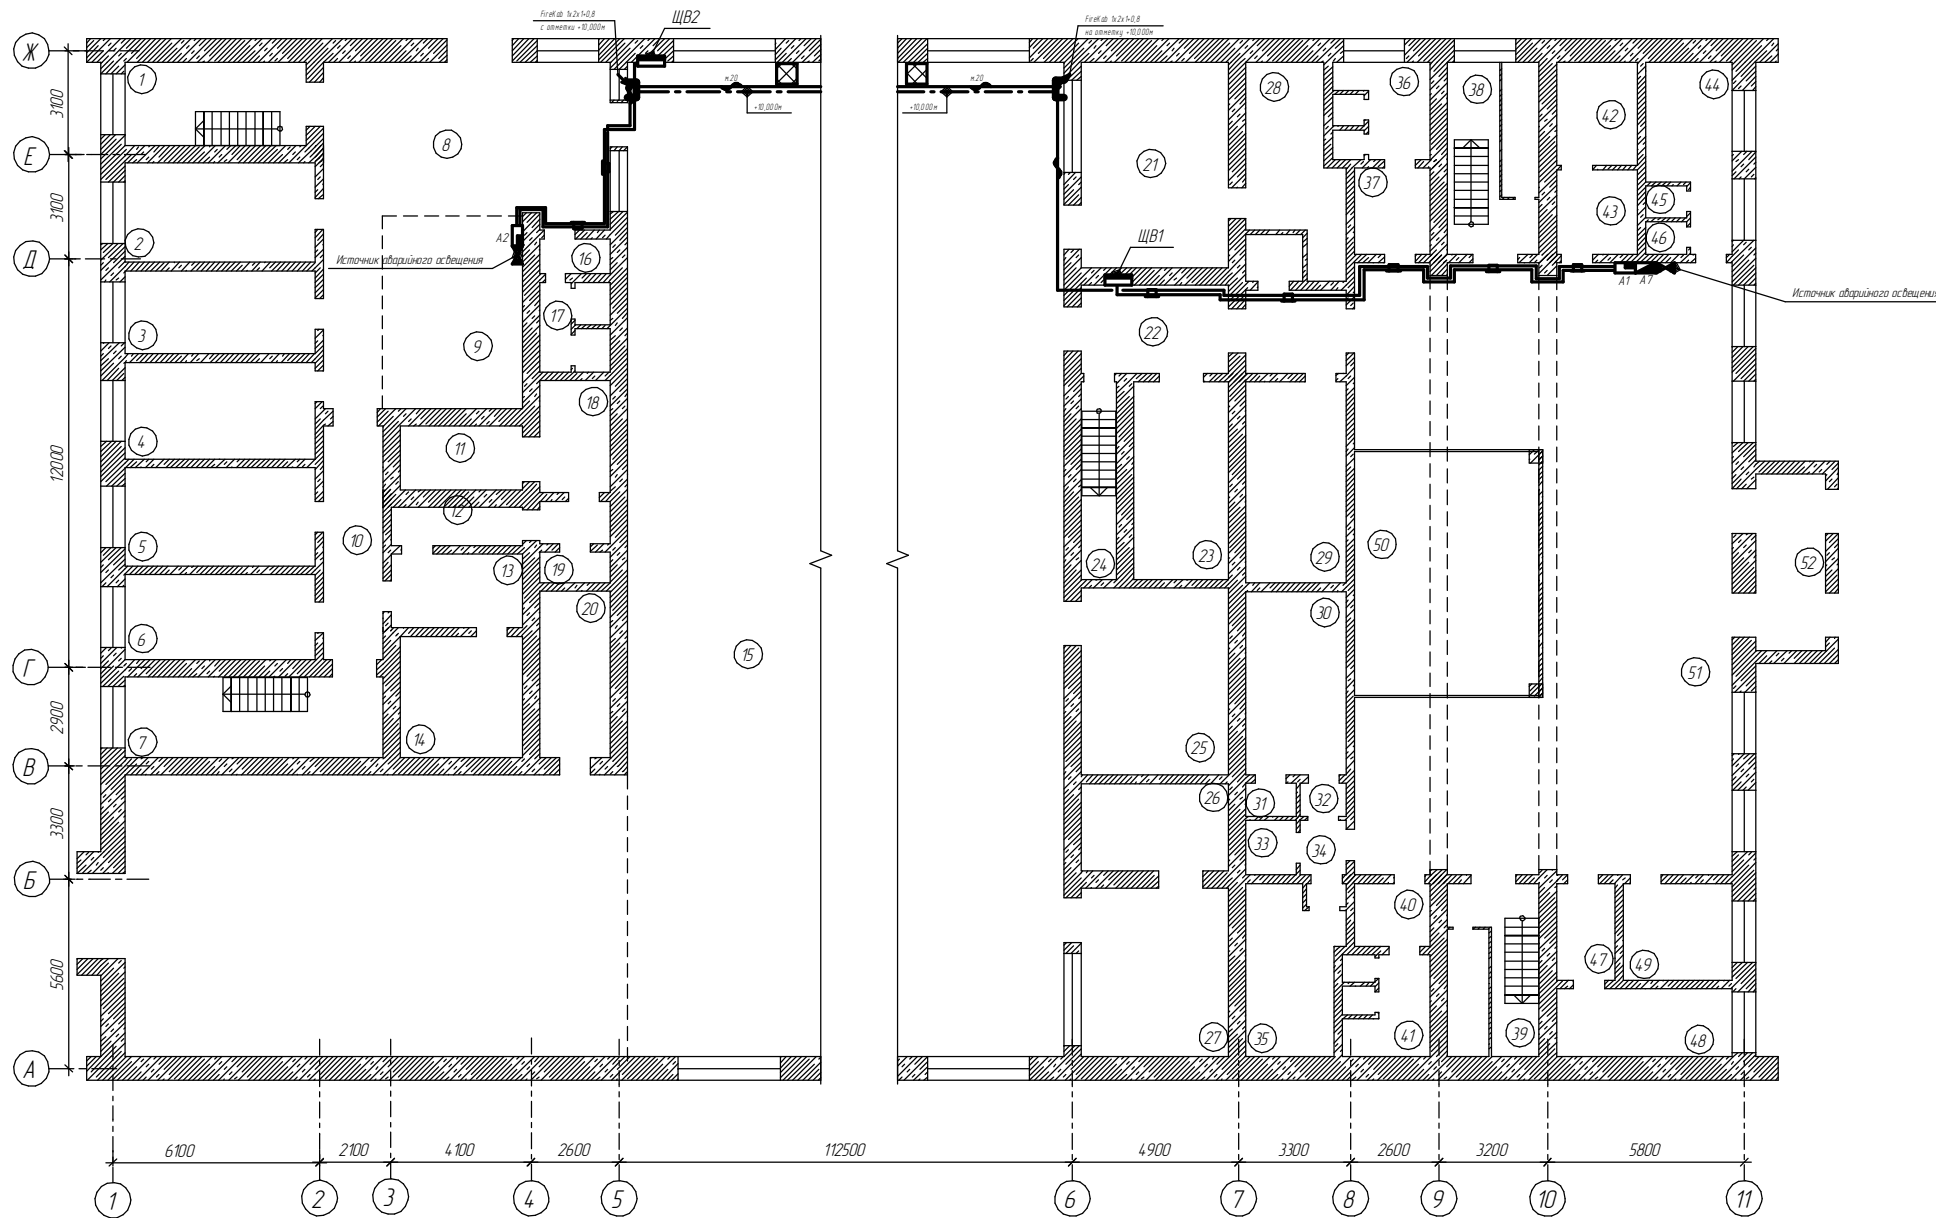


Экспликация помещений

Номер помещения	Наименование	Площадь, м ²	Кат. помещения	Номер помещения	Наименование	Площадь, м ²	Кат. помещения
1	Лестничная клетка	13,11		26	Мастерская	11,18	
2	Тепловой пункт	16,38		27	Мастерская	21,58	
3	Комната	13,74		28	Тренажерный зал	14,3	
4	Комната	15,99		29	Тепловой пункт	17,49	
5	Комната	16,27		30	Раздевалка	15,93	
6	Раздевалка	14,08		31	Кладовая	1,43	
7	Лестничная клетка	18,01		32	Коридор	1,31	
8	Вестибюль	72,31		33	Кладовая	2,38	
9	Гардеробная	72,31		34	Коридор	2,18	
10	Коридор	11,97		35	Раздевалка	12,87	
11	Сауна	6,79		36	Сан.узел	5,35	
12	Коридор	4,37		37	Умывальник	5,05	
13	Раздевалка	8,4		38	Лестничная клетка	15,37	
14	Душевая	12,89		39	Лестничная клетка	13,77	
15	Спортзал	169,21		40	Умывальник	4,12	
16	Умывальник	2,14		41	Сан.узел	5,71	
17	Сан.узел	2,44		42	Подсобное помещение	7,91	
18	Предбанник	6,86		43	Подсобное помещение	6,52	
19	Душевая	1,87		44	Кабинет	11,58	
20	Подсобное помещение	10,19		45	Кладовая	1,13	
21	Тренажерный зал	26,27		46	Кладовая	1,15	
22	Коридор	11,31		47	Коридор	4,92	
23	Подсобное помещение	16,24		48	Кабинет	10,36	
24	Лестничная клетка	6,11		49	Кабинет	9,13	
25	Кабинет	24,01		50	Гардеробная	38,99	
				51	Вестибюль	159,62	
				52	Тамбур	10,66	

1. Условные обозначения см. лист 2.
2. Кабель связи прокладывать совместно с проводами пожарной сигнализации и оповещения в кабель-канале ПВХ. В спортзале кабель проложить в металлорукаве на проволочке стальной.
3. При прокладке линий электропитания пожарного оборудования руководствоваться ПУЭ изд. 7, разделом 13.15 СП 5.13130.2009 изм.1.

Изм.	Кол-во	Лист	№ вкл.	Подп.	Дата	Здание легкоатлетического манежа	Стандарт	Лист	Листов
Разработал									
Проектировал									
План расположения трассы интерфейса						Формат А3×3			

План расположения извещателей и сетей ПС. 1 этаж

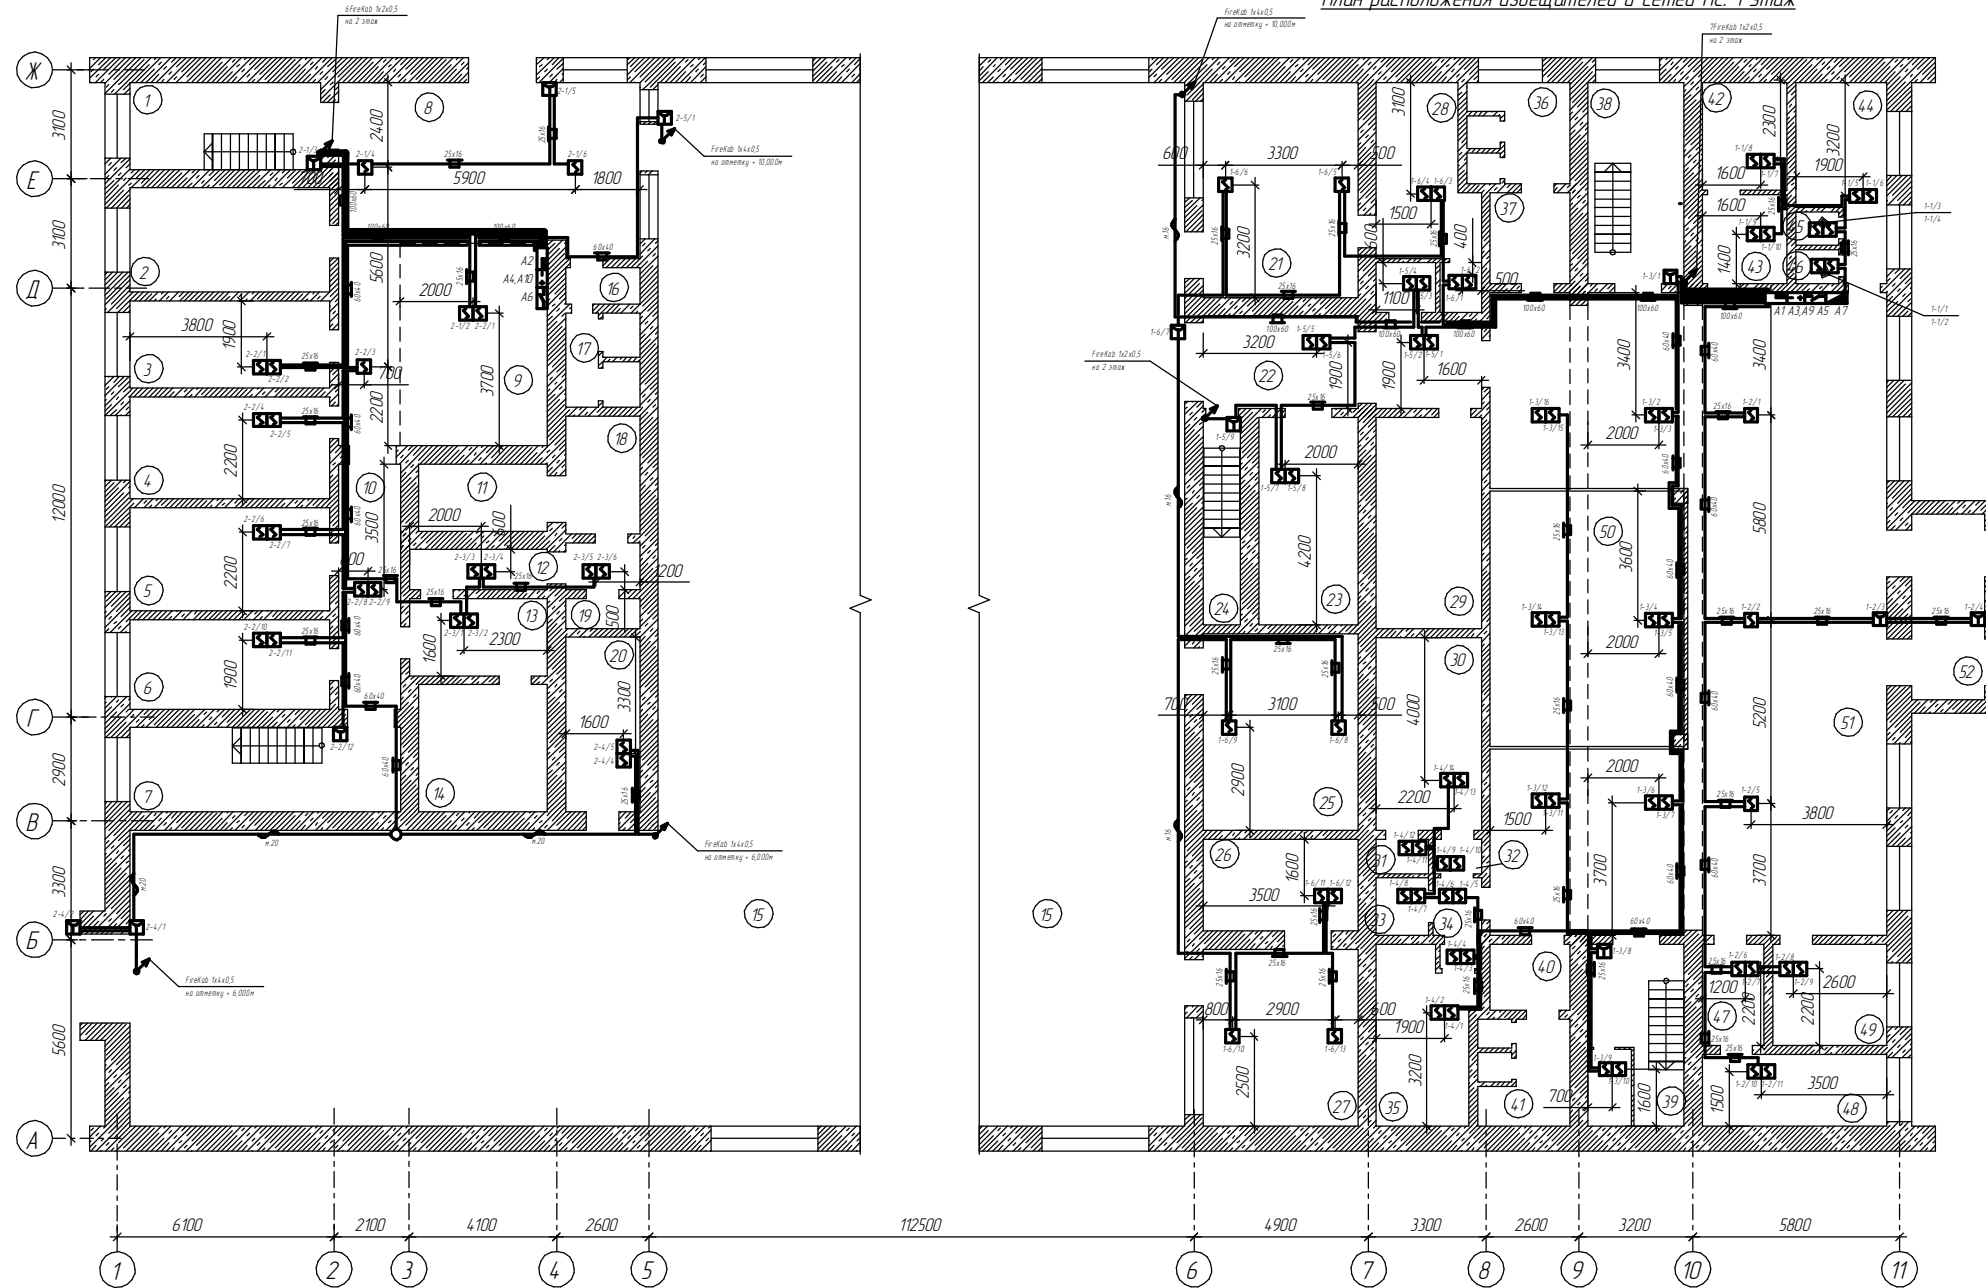


Экспликация помещений

Номер помещения	Наименование	Площадь, м ²	Кат. помещения	Номер помещения	Наименование	Площадь, м ²	Кат. помещения
1	Лестничная клетка	13,11		26	Мастерская	11,18	
2	Тепловой пункт	16,38		27	Мастерская	2158	
3	Комната	13,74		28	Тренажерный зал	14,3	
4	Комната	15,99		29	Тепловой пункт	17,49	
5	Комната	16,27		30	Раздевалка	15,93	
6	Раздевалка	14,08		31	Кладовая	14,3	
7	Лестничная клетка	18,01		32	Коридор	1,31	
8	Вестибюль	4,72		33	Кладовая	2,38	
9	Гардеробная	22,0		34	Коридор	2,18	
10	Коридор	11,97		35	Раздевалка	12,87	
11	Сауна	6,79		36	Санузел	5,35	
12	Коридор	4,37		37	Умывальник	5,05	
13	Раздевалка	8,4		38	Лестничная клетка	15,37	
14	Душевая	12,89		39	Лестничная клетка	13,77	
15	Спортзал	169,21		40	Умывальник	4,12	
16	Умывальник	2,14		41	Санузел	5,71	
17	Санузел	2,44		42	Подсобное помещение	7,91	
18	Предбанник	6,86		43	Подсобное помещение	6,52	
19	Душевая	1,87		44	Кабинет	11,58	
20	Подсобное помещение	10,19		45	Кладовая	1,13	
21	Тренажерный зал	26,27		46	Кладовая	1,15	
22	Коридор	11,31		47	Коридор	4,92	
23	Подсобное помещение	16,24		48	Кабинет	10,36	
24	Лестничная клетка	6,11		49	Кабинет	9,13	
25	Кабинет	24,01		50	Гардеробная	38,99	
				51	Вестибюль	159,62	
				52	Тамбур	10,66	

1. Условные обозначения см. лист 2.
2. Кабели пожарной сигнализации проложить в кабель-канале ПВХ. В помещении спортзала кабели проложить в металлорукаве.

Изм.	Кол-во	Лист	Итого	Подп.	Дата	Здание легкоатлетического манежа	Стандарт	Лист	Листов
Разработал									
Проведен									
План расположения извещателей и сетей ПС 1 этаж						Формат А3×3			

План расположения оповещателей и сетей СО. 1 этаж

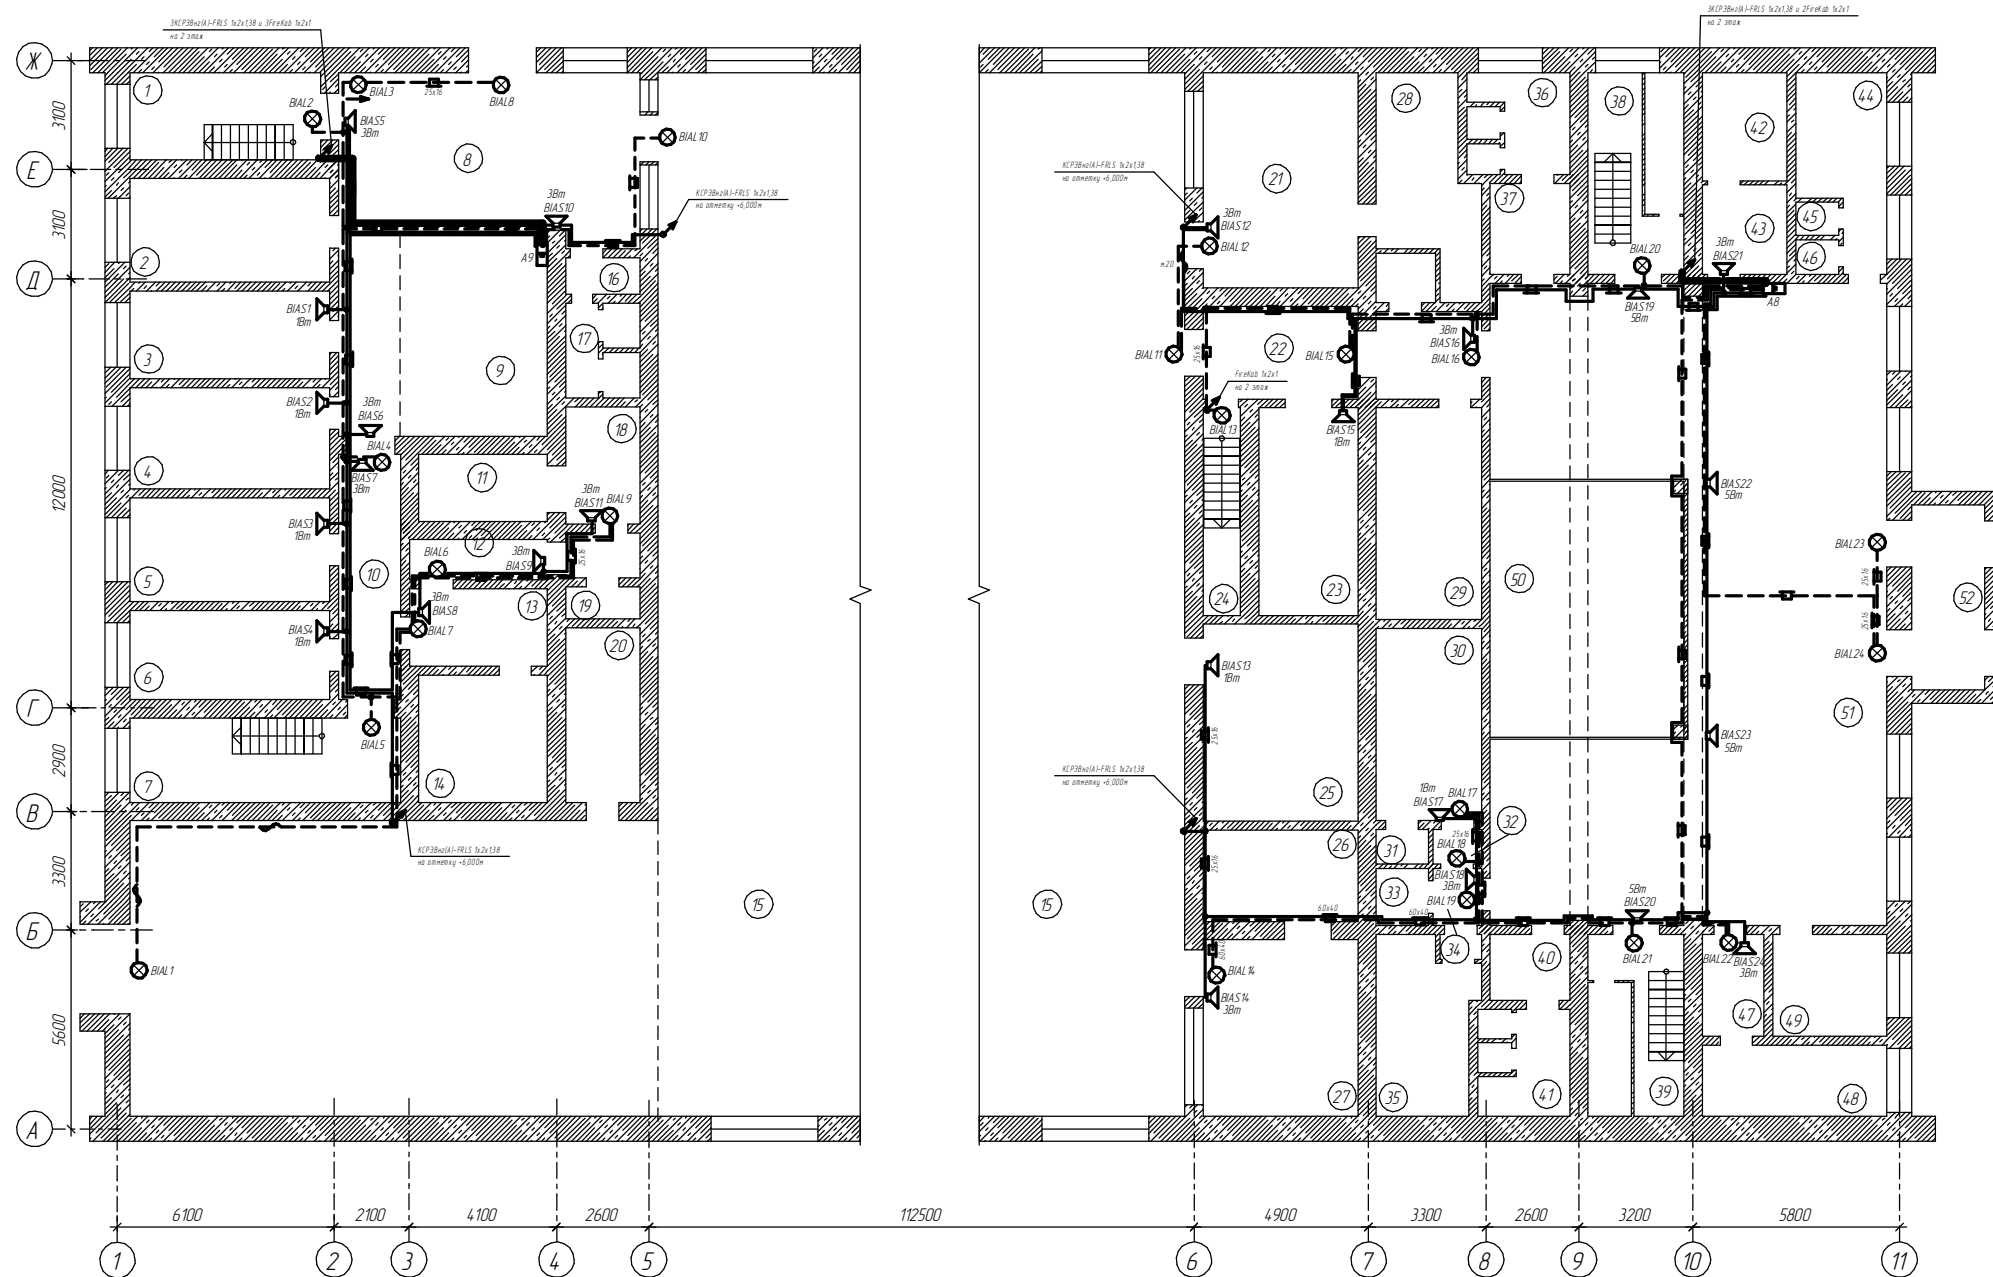

Экспликация помещений

Номер помещения	Наименование	Площадь, м ²	Кат. помещения	Номер помещения	Наименование	Площадь, м ²	Кат. помещения
1	Лестничная клетка	13,11		26	Мастерская	11,18	
2	Тепловой пункт	16,38		27	Мастерская	2158	
3	Комната	13,74		28	Тренажерный зал	14,3	
4	Комната	15,99		29	Тепловой пункт	17,49	
5	Комната	16,27		30	Раздевалка	15,93	
6	Раздевалка	14,08		31	Кладовая	14,3	
7	Лестничная клетка	18,01		32	Коридор	1,31	
8	Вестибюль	72,31		33	Кладовая	2,38	
9	Гардеробная	72,31		34	Коридор	2,18	
10	Коридор	11,97		35	Раздевалка	12,87	
11	Сауна	6,79		36	Санузел	5,35	
12	Коридор	4,37		37	Умывальник	5,05	
13	Раздевалка	8,4		38	Лестничная клетка	15,37	
14	Душевая	12,89		39	Лестничная клетка	13,77	
15	Спортзал	169,21		40	Умывальник	4,12	
16	Умывальник	2,14		41	Санузел	5,71	
17	Санузел	2,44		42	Подсобное помещение	7,91	
18	Предбанник	6,86		43	Подсобное помещение	6,52	
19	Душевая	1,87		44	Кабинет	11,58	
20	Подсобное помещение	10,19		45	Кладовая	1,13	
21	Тренажерный зал	26,27		46	Кладовая	1,15	
22	Коридор	11,31		47	Коридор	4,92	
23	Подсобное помещение	16,24		48	Кабинет	10,36	
24	Лестничная клетка	6,11		49	Кабинет	9,13	
25	Кабинет	24,01		50	Гардеробная	38,99	
				51	Вестибюль	159,62	
				52	Тамбур	10,66	


Изм.	Кол-во	Лист	№ док.	Подп.	Дата
Разработал					
Проектировал					

Здание легкоатлетического манежа

План расположения оповещателей и сетей СО 1 этаж

Формат А3×3

План расположения извещателей и сетей ПС. 2 этаж

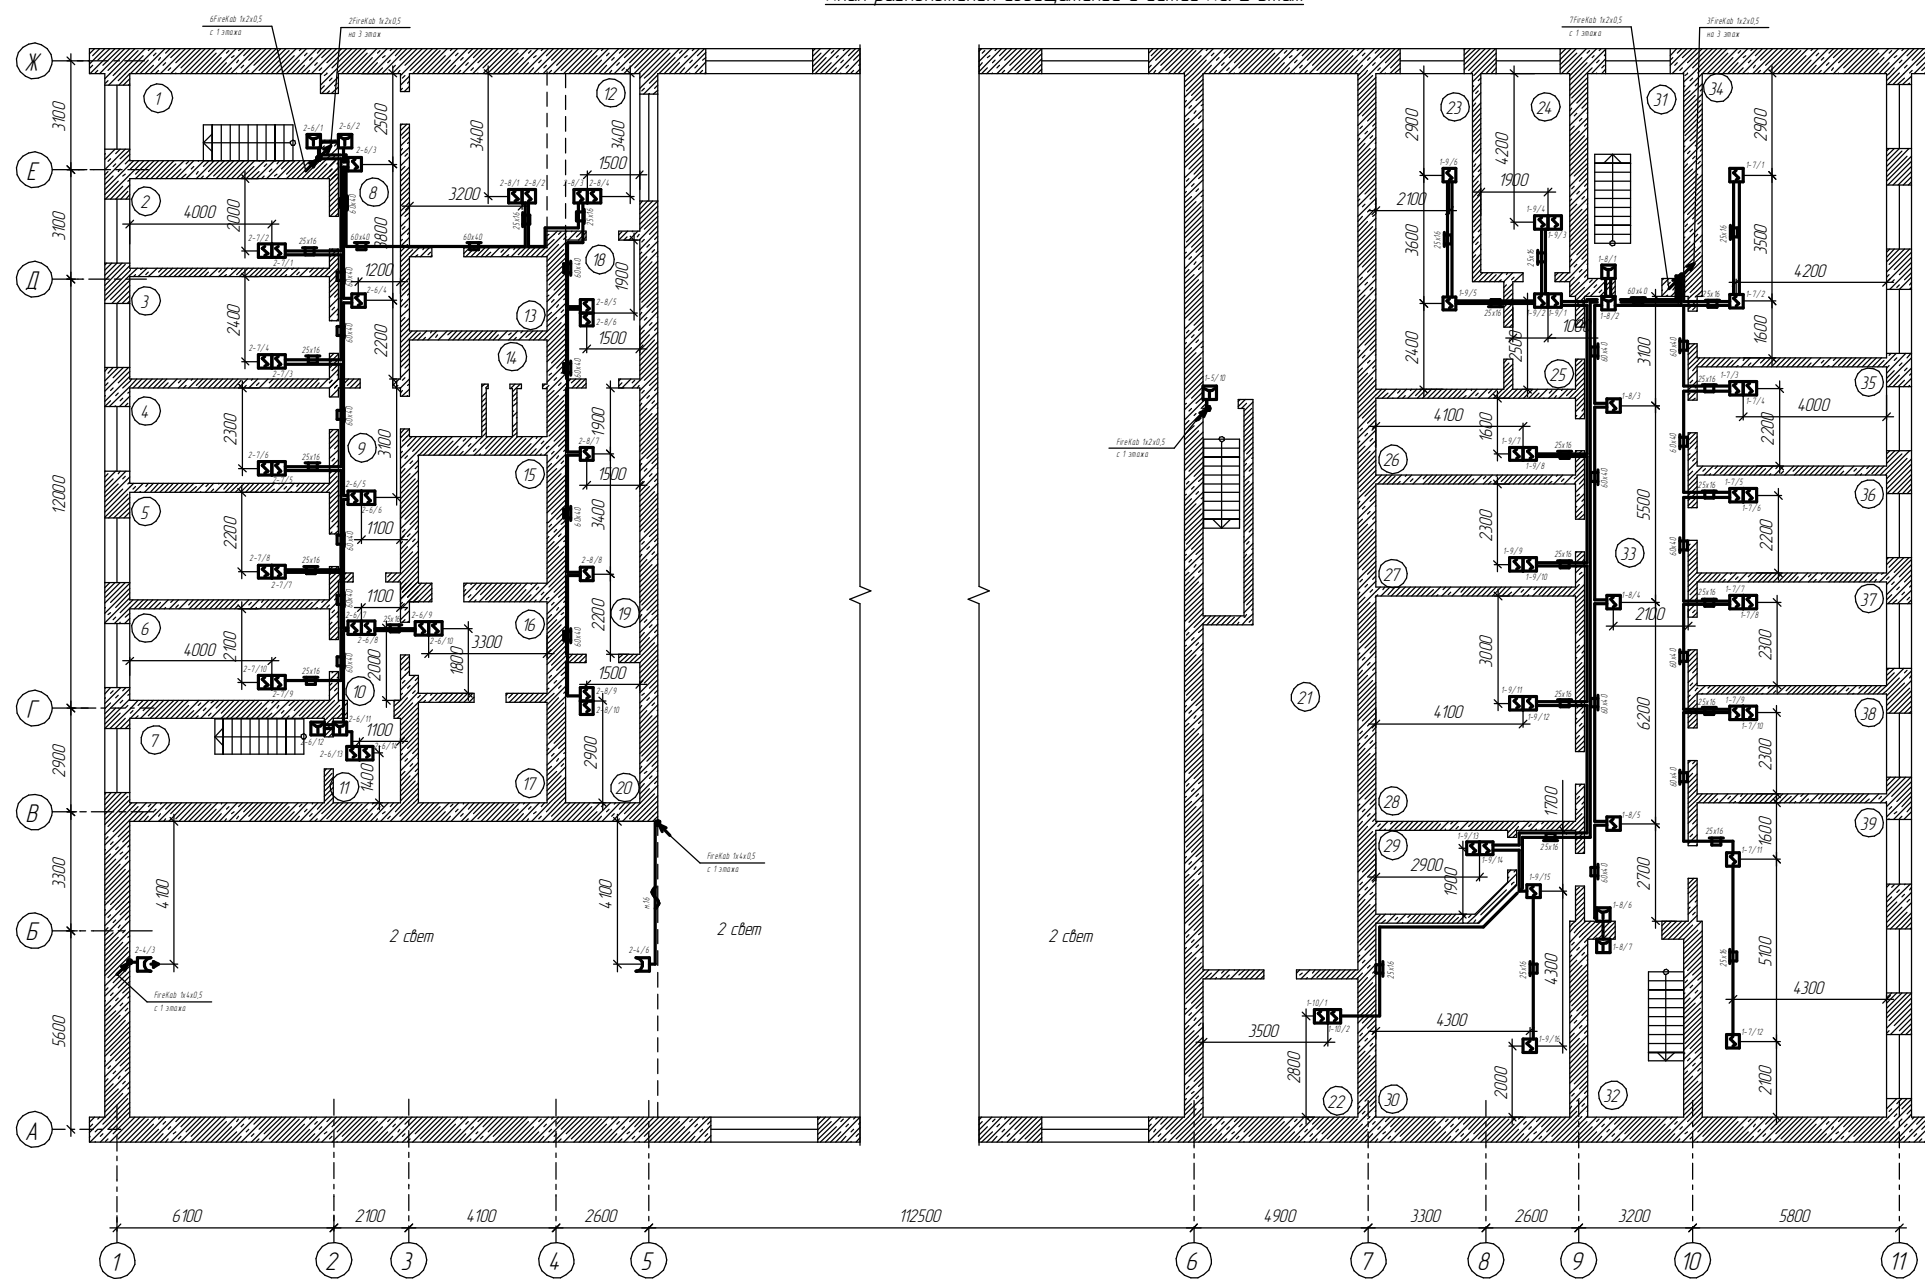


Экспликация помещений			
Номер помещения	Наименование	Площадь, м ²	Кат. помещения
1	Лестничная клетка	13,11	
2	Кабинет	14,02	
3	Кабинет	16,1	
4	Кабинет	15,03	
5	Кабинет	16,92	
6	Разделка	14,38	
7	Лестничная клетка	12,96	
8	Коридор	14,93	
9	Коридор	9,03	
10	Коридор	5,78	
11	Кухня	4,46	
12	Кабинет	30,42	
13	Венткамера	8,05	
14	Сан.узел	7,81	
15	Сауна	13	
16	Коридор	9,88	
17	Душевая	10,15	
18	Кабинет	8,11	
19	Кабинет	15,53	
20	Кабинет	8,17	
21	Трибуна	100,59	
22	Подсобное помещение	16,85	
23	Кабинет	26,62	
24	Кабинет	13,89	
25	Коридор	5,27	
26	Кабинет	12,05	
27	Кабинет	16,25	
28	Кабинет	35,39	
29	Кабинет	8,32	
30	Кабинет	34,38	
31	Лестничная клетка	15,54	
32	Лестничная клетка	13,47	
33	Коридор	51,01	
34	Кабинет	4,162	
35	Кабинет	14,77	
36	Кабинет	14,61	
37	Кабинет	15,41	
38	Кабинет	14,88	
39	Кабинет	46,08	

1. Условные обозначения см. лист 2.
2. Кабели пожарной сигнализации проложить в кабель-канале ПВХ. В помещении спортзала кабели проложить в металлорукаве.

Изм.	Кол-во	Лист	№ док.	Подп.	Дата
Разработал					
Проектировал					
Здание легкоатлетического манежа					
План расположения извещателей и сетей ПС 2 этаж					
Статья			Лист	Листов	
Формат А3×3					

План расположения оповещателей и сетей СО. 2 этаж

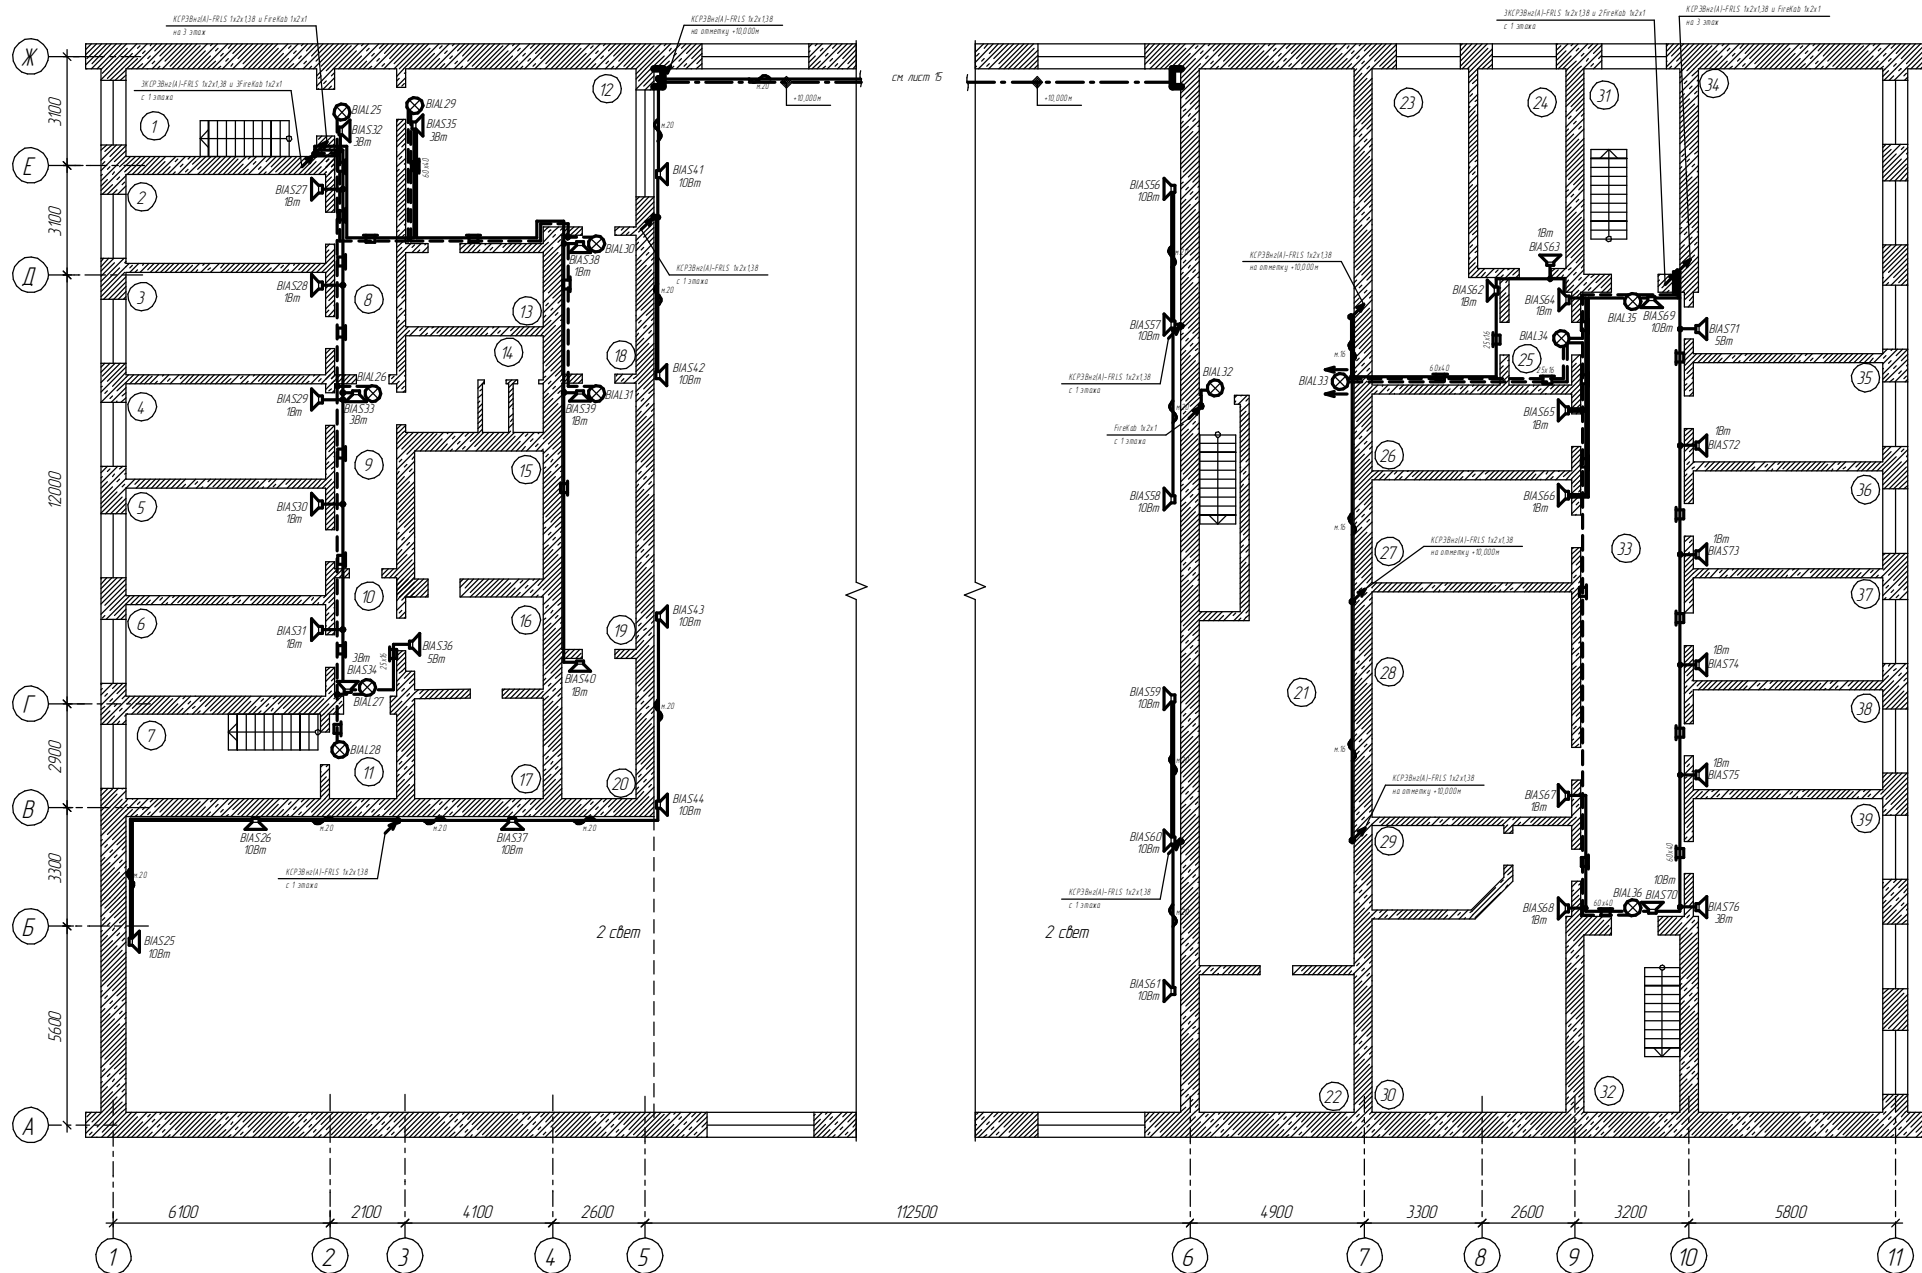

1. Условные обозначения см. лист 2.
2. Кабели системы оповещения при совпадении с трассами пожарной сигнализации проложить совместно в кабель-канале. В помещении спортзала кабели проложить в металлокаркасе.

Номер помещения	Наименование	Площадь, м ²	Кат. помещения
1	Лестничная клетка	13,11	
2	Кабинет	14,02	
3	Кабинет	16,1	
4	Кабинет	15,03	
5	Кабинет	16,92	
6	Раздевалка	14,38	
7	Лестничная клетка	12,96	
8	Коридор	14,93	
9	Коридор	9,03	
10	Коридор	5,78	
11	Кухня	4,46	
12	Кабинет	30,42	
13	Венткамера	8,05	
14	Санузел	7,81	
15	Сауна	13	
16	Коридор	9,88	
17	Душевая	10,15	
18	Кабинет	8,11	
19	Кабинет	15,53	
20	Кабинет	8,17	
21	Трибуна	100,59	
22	Подсобное помещение	16,85	
23	Кабинет	26,62	
24	Кабинет	13,89	
25	Коридор	5,27	
26	Кабинет	12,05	
27	Кабинет	16,25	
28	Кабинет	35,39	
29	Кабинет	8,32	
30	Кабинет	34,38	
31	Лестничная клетка	15,54	
32	Лестничная клетка	13,47	
33	Коридор	51,01	
34	Кабинет	4,162	
35	Кабинет	14,77	
36	Кабинет	14,61	
37	Кабинет	15,41	
38	Кабинет	14,88	
39	Кабинет	46,08	



Изм.	Кол-во	Лист	Итого	Подп.	Дата
Разработчик					
Проектировщик					

Здание легкоатлетического манежа

План расположения оповещателей и сетей СО 2 этаж

Формат А3×3

План расположения извещателей и сетей ПС. 3 этаж

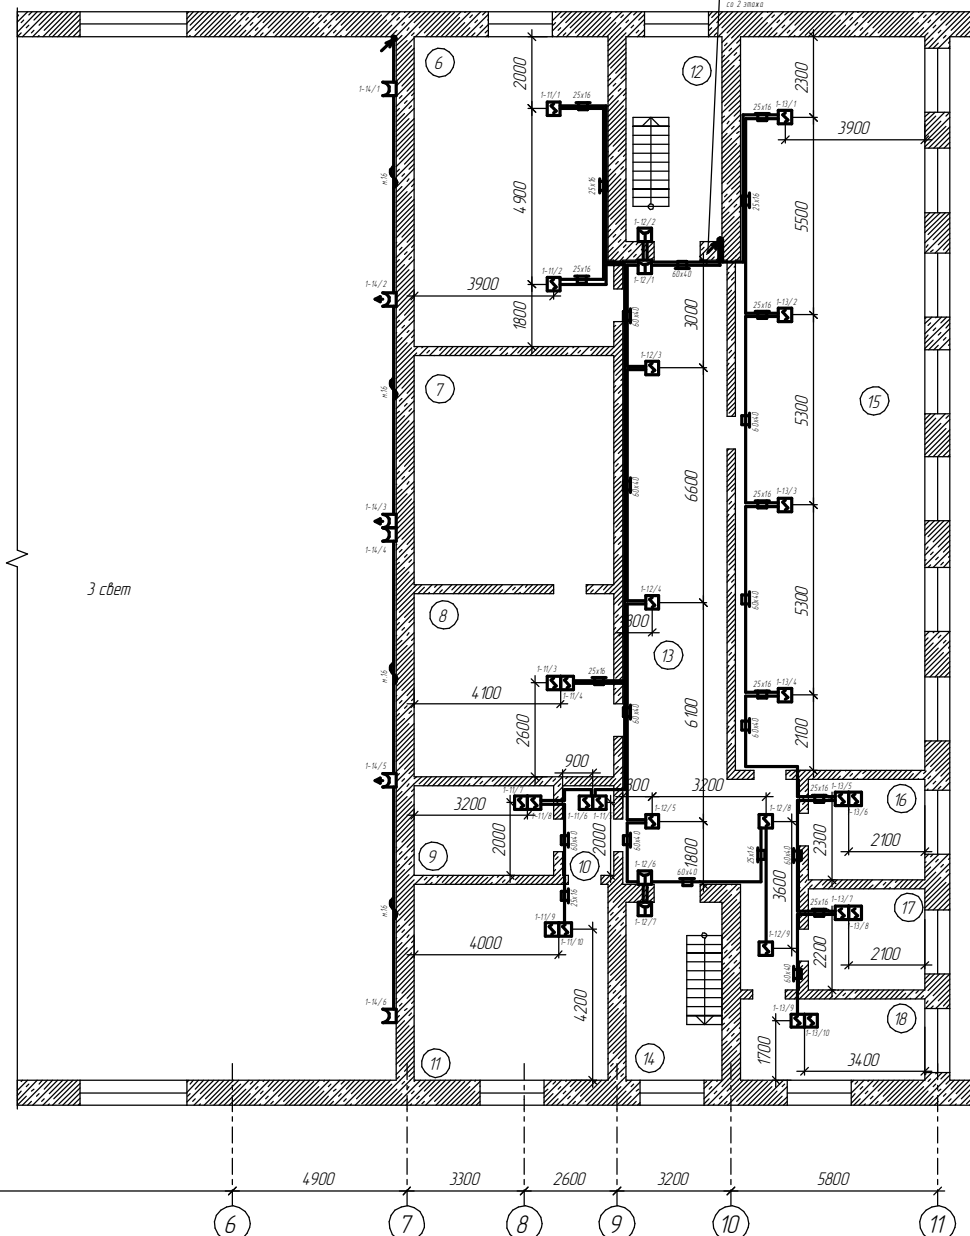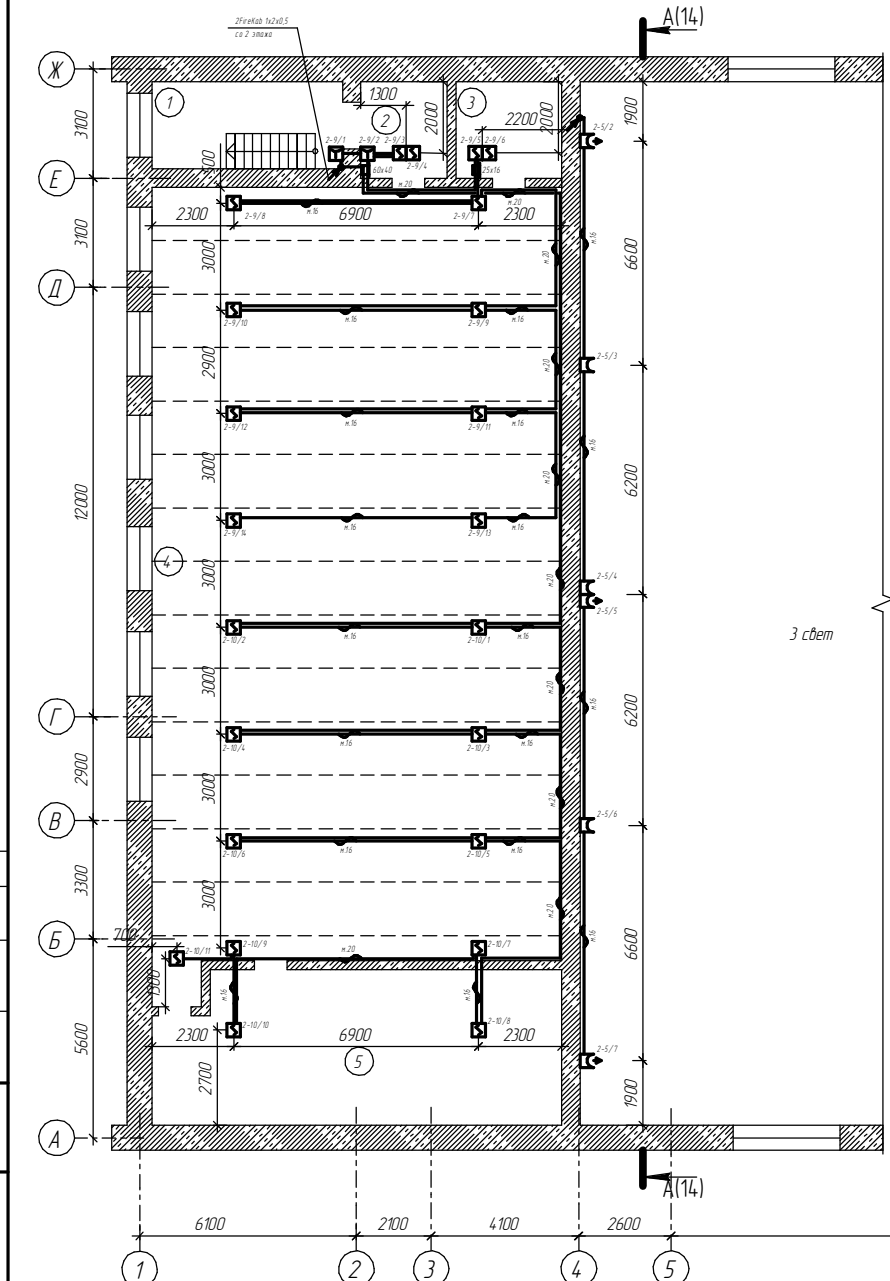


1. Числовые обозначения см. лист 2.
2. Кабели пожарной сигнализации проложить в кабель-канале ПВХ. В помещении спортзала кабели проложить в металлорукаве.

Экспликация помещений

Номер помещения	Наименование	Площадь, м ²	Кат. помещения
1	Лестничная клетка	13,11	
2	Коридор	6,56	
3	Тренерская	259,4	
4	Спортзал	259,4	
5	Комната	48,74	
6	Кабинет	47,67	
7	Венткамера	36,04	
8	Кабинет	28,75	
9	Кабинет	9,83	
10	Коридор	3,66	
11	Кабинет	29,87	
12	Лестничная клетка	15,54	
13	Коридор	61,89	
14	Лестничная клетка	13,47	
15	Лекционный зал	108,51	
16	Кабинет	9,28	
17	Кабинет	9,28	
18	Кабинет	11,86	


Изм.	Кол-во	Лист	№ док.	Подп.	Дата
Разработал					
Проведен					
Здание легкоатлетического манежа					
План расположения извещателей и сетей ПС 3 этаж					
Этажи			Лист	Листов	
Формат А3×3					

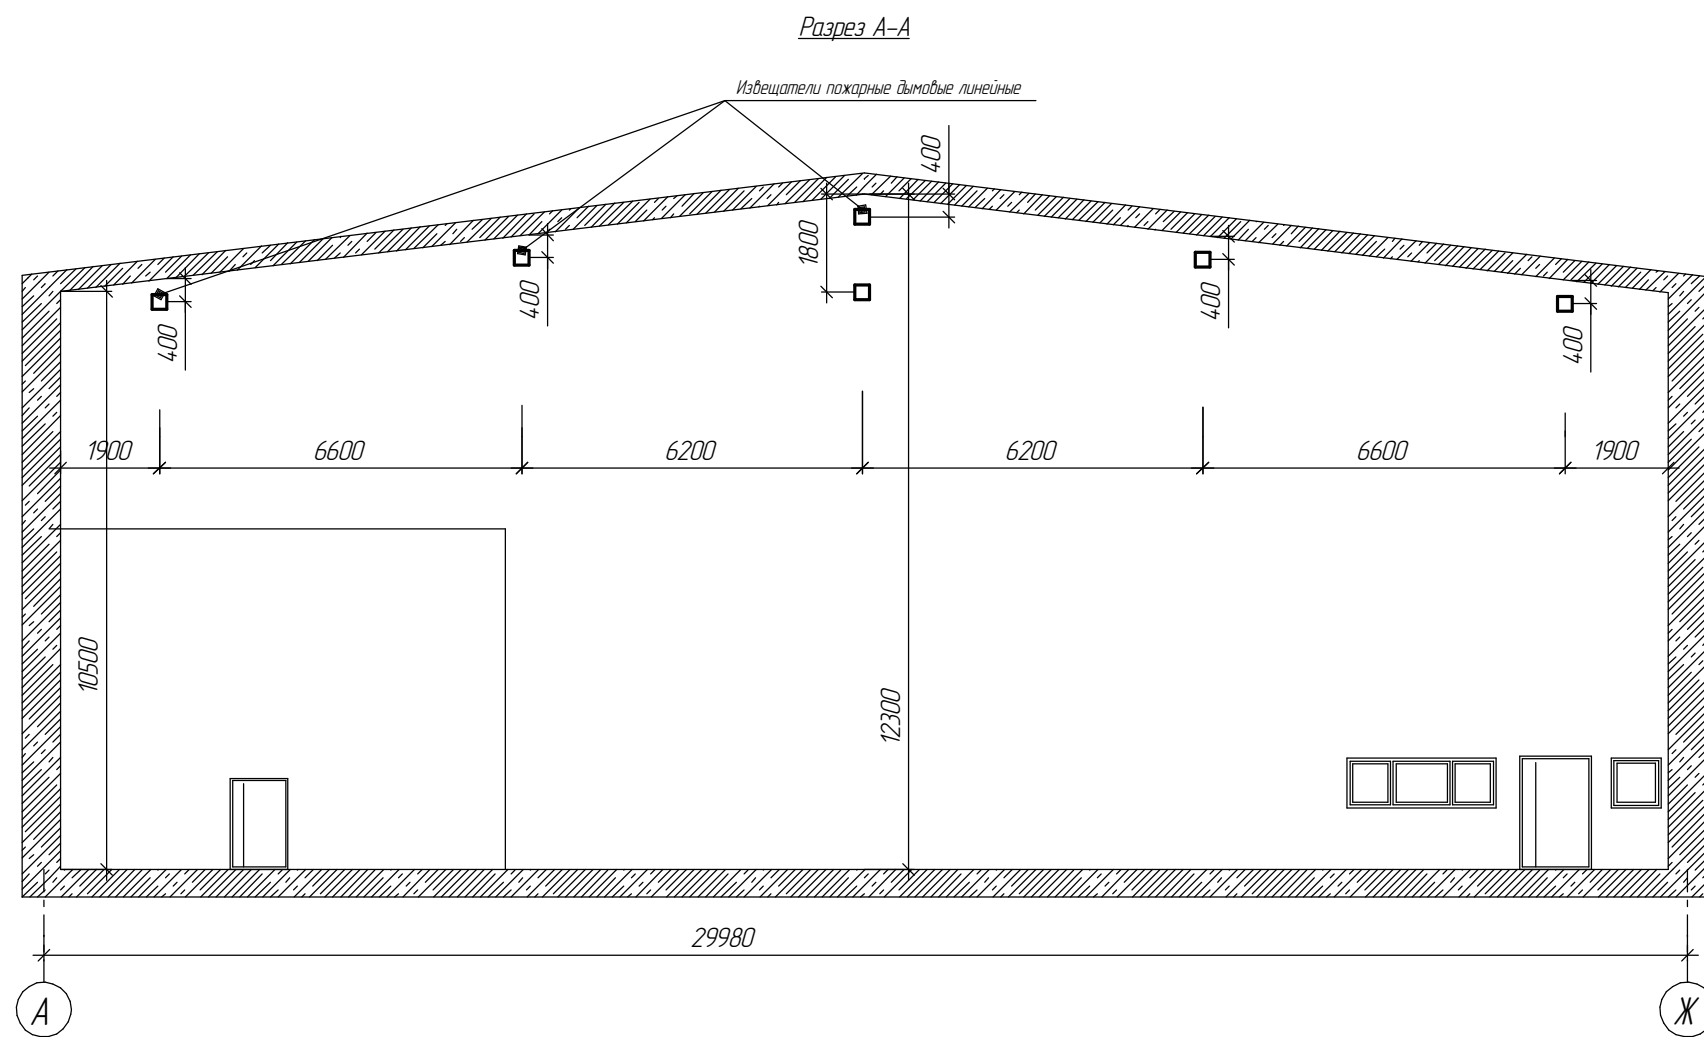

Согласовано	
Инв. № подл.	
Подп. и дата	
Взам. инв. №	

Изм.	Кол.	Лист	№ док.	Подп.	Дата				
Разработал						Здание легкоатлетического манежа	Стация	Лист	Листов
Проверил									
Разрез А									

План расположения оповещателей и сетей СО. 3 этаж

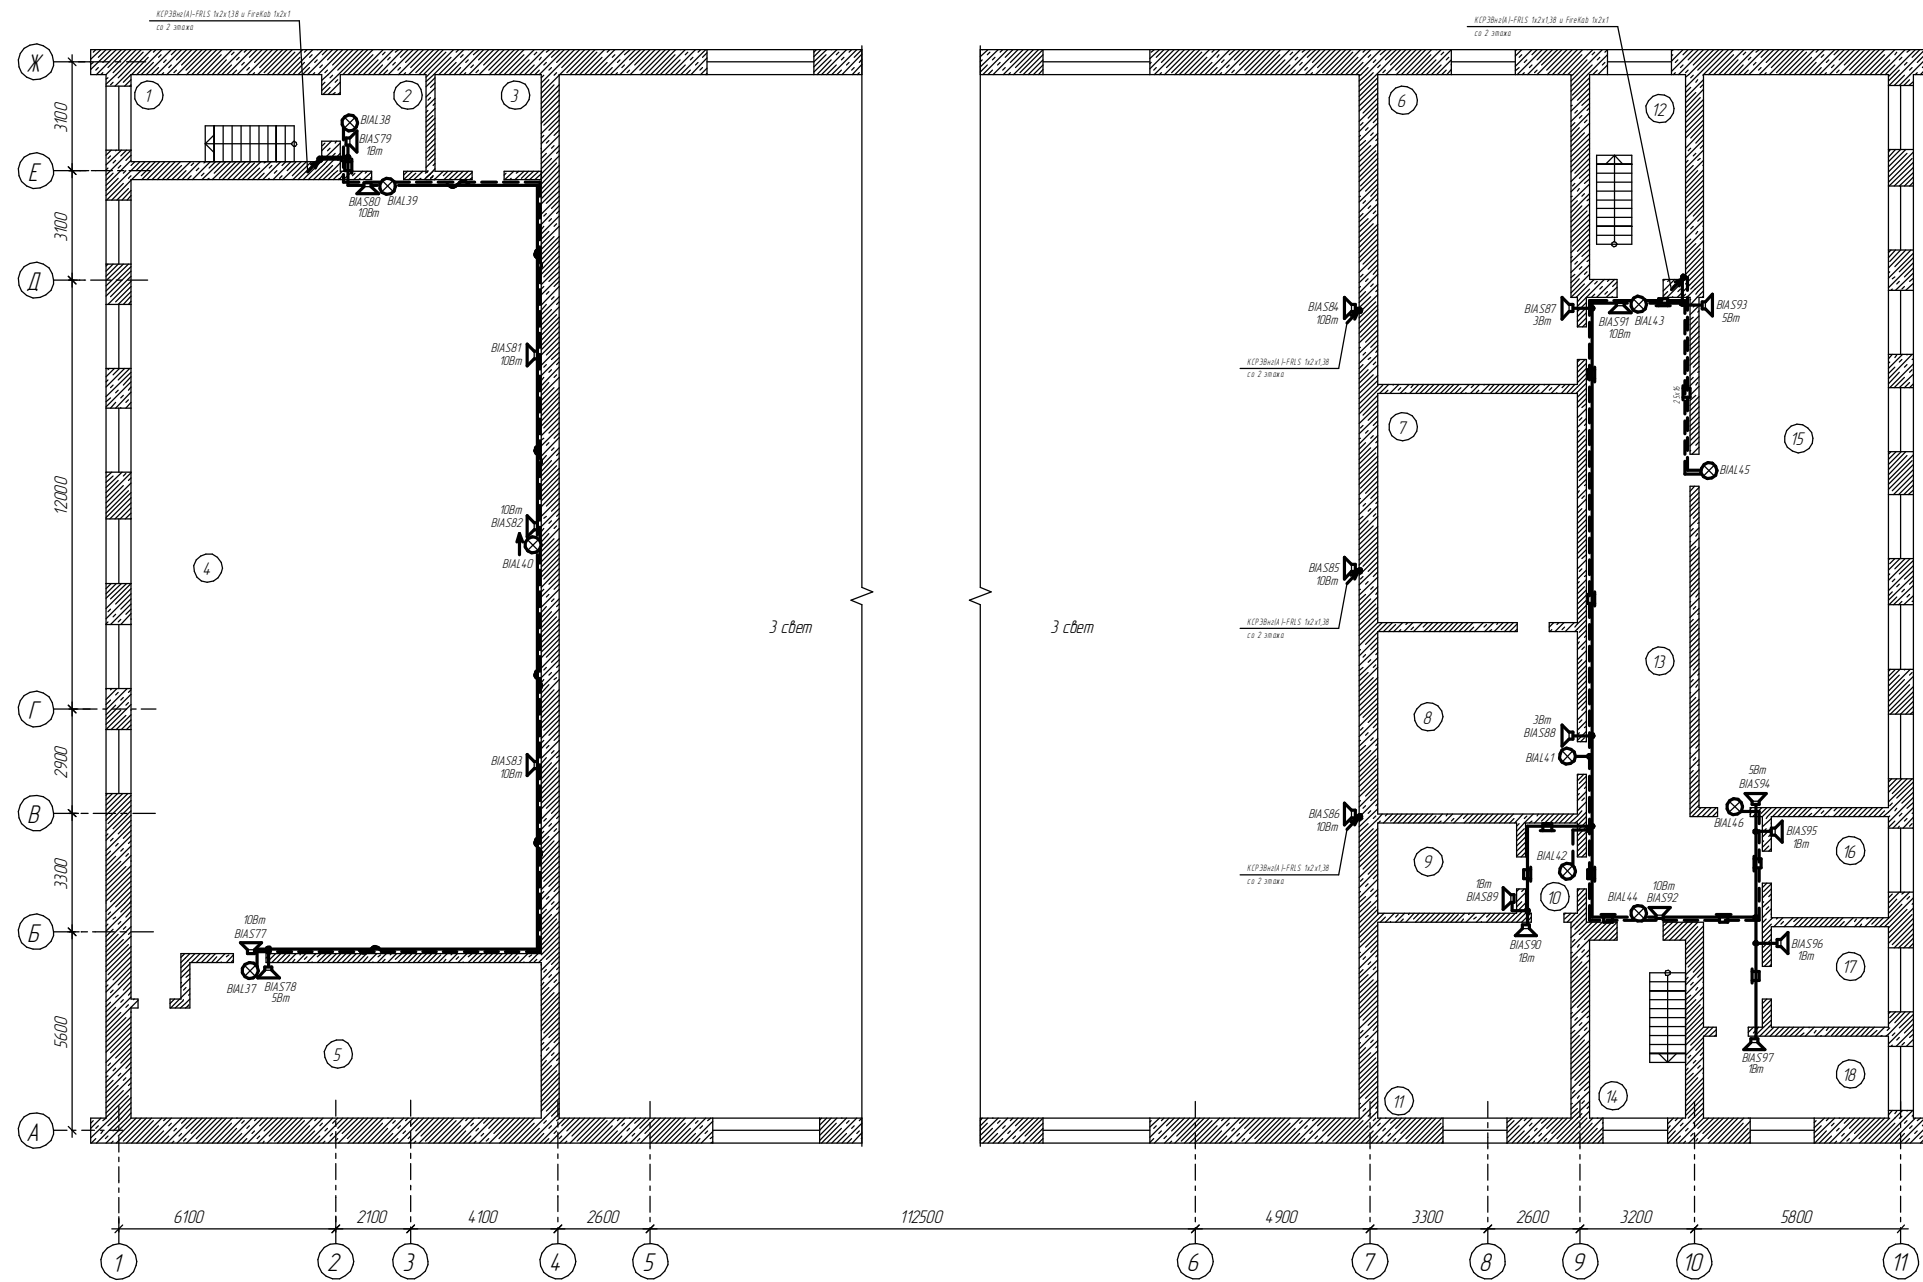

Номер помещения	Наименование	Площадь, м ²	Кат. помещения
1	Лестничная клетка	13,11	
2	Коридор	6,56	
3	Тренерская	259,4	
4	Спортзал	259,4	
5	Комната	48,74	
6	Кабинет	47,67	
7	Венткамера	36,04	
8	Кабинет	28,75	
9	Кабинет	9,83	
10	Коридор	3,66	
11	Кабинет	29,87	
12	Лестничная клетка	15,54	
13	Коридор	61,89	
14	Лестничная клетка	13,47	
15	Лекционный зал	108,51	
16	Кабинет	9,28	
17	Кабинет	9,28	
18	Кабинет	11,86	

Изм.	Кол-во	Лист	№ док.	Подп.	Дата
Разработчик					
Проектировщик					
Здание легкоатлетического манежа					
План расположения оповещателей и сетей СО					
3 этаж					
Формат А3×3					