


План на отм. +0.000. М 1:100  
Разводка сетей освещения

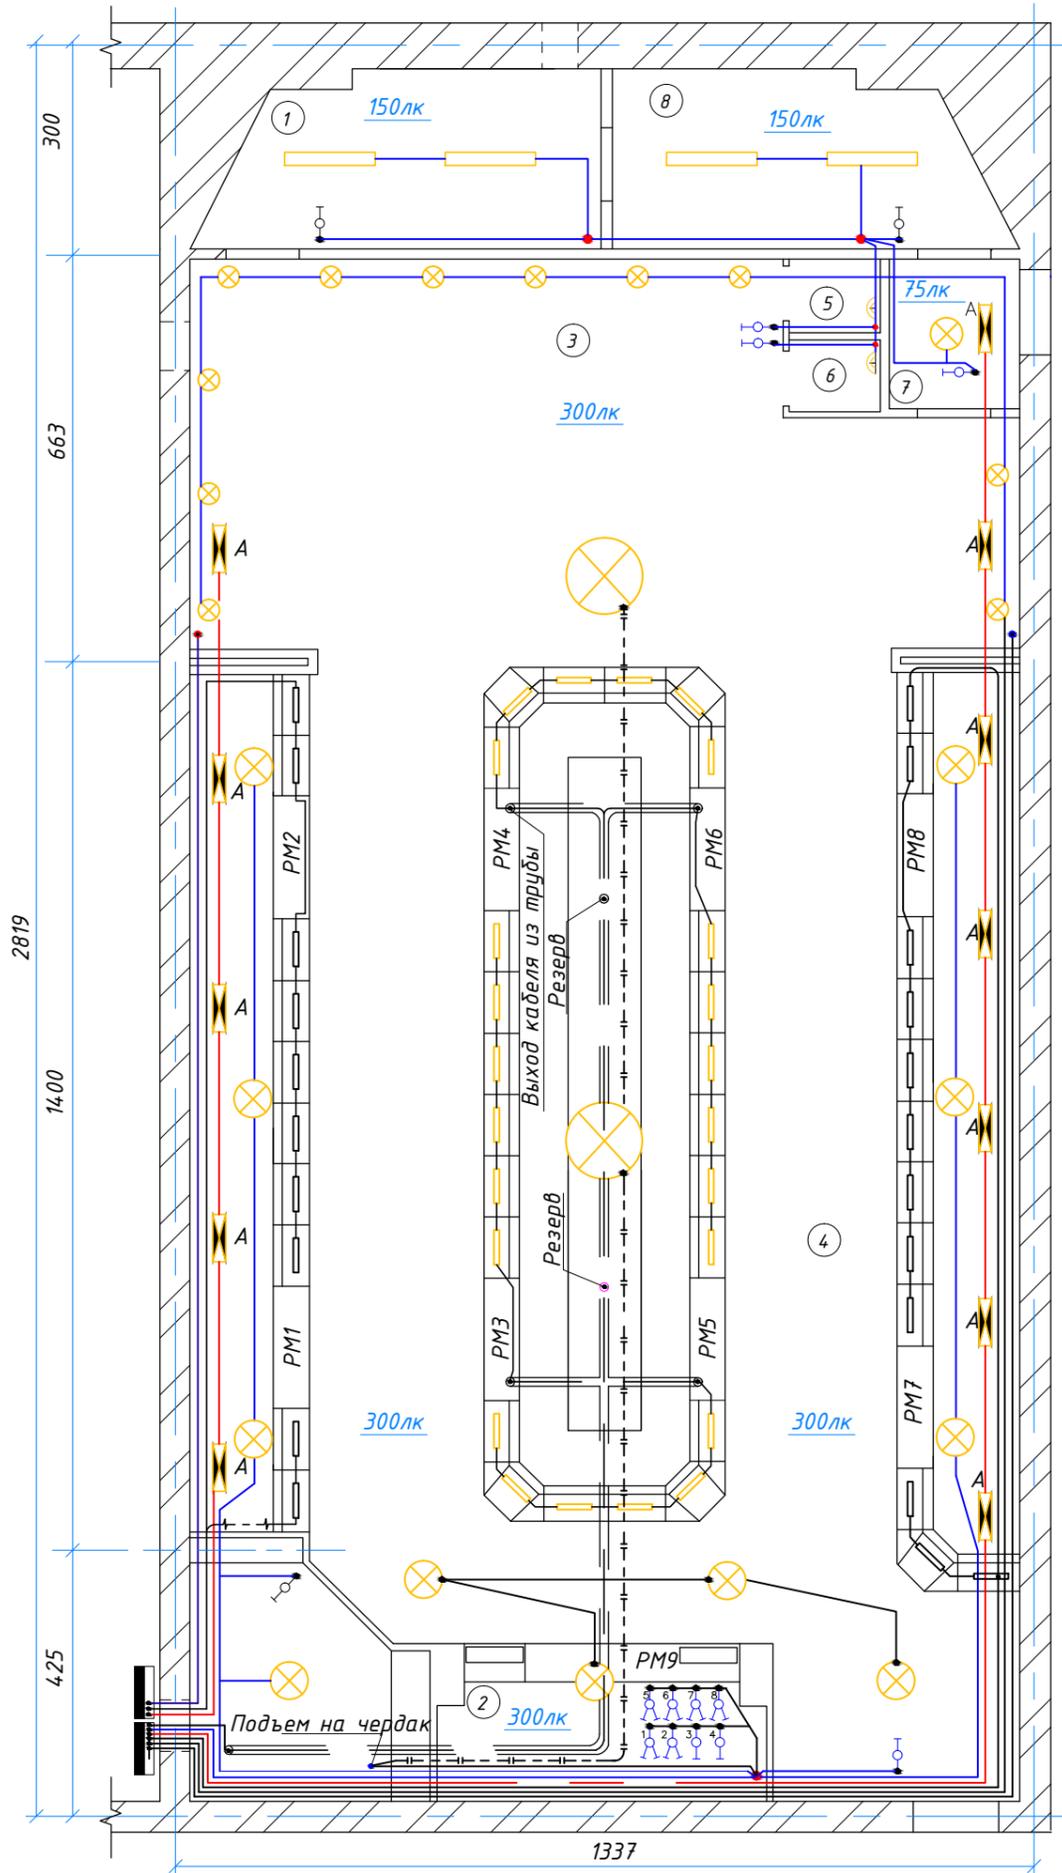

СВЕТОТЕХНИЧЕСКИЙ РАСЧЕТ:

№п/п	Наименование	S, м²	Освещенность, лк	Суммарная мощность, Вт
1	Касса	2,82	150	200
2	Кабинет	15,36	300	256
3	Торговый зал	192,31	150	2900
4	Торговый зал	118,00	150	2500
5	Примерочная	3,56	75	100
6	Примерочная	3,56	75	100
7	Тамбур	17,88	75	100
8	Склад	78,4	75	256

УСЛОВНЫЕ ОБОЗНАЧЕНИЯ:

Графическое изображение	Наименование
	Групповой распределительный щит ГРЩ
	Выключатель двухклавишный
	Выключатель одноклавишный
	Светильник потолочный встраиваемый
	Светильник потолочный на подвесе
	Светильник настенный, бра
	Светильник аварийного освещения с люминисцентной лампой
	Светильник для подсветки
	Светильник люминисцентный
	Линия аварийного освещения

ПРИМЕЧАНИЯ:

- Сети освещения выполнить кабелем ПВС 3х1,5 и ПВС 3х2,5. Прокладку кабеля выполнить за фальшстенами и подвесным потолком в гофротрубе.
- Высота установки выключателей - 0,8м но уровня чистого пола.

						1091/08-30		
						"ГОСТИННЫЙ ДВОРЬ"		
Изм.	Кол.уч.	Лист	№ док.	Подп.	Дата			
						Внутренние электрические сети		
						Стадия	Лист	Листов
						Р	3	
						План осветительной сети		
Утвердил	Талан-Шевченко				09.08			
ГИП	Демянко				09.08			
Н. контроль	Мазур				09.08			
Проверил	Мазур				09.08			
Разработал	Демянко				09.08			

Копировал:

Формат А3

Согласовано

Взам. инв. N

Подп. и дата

Инв. N подл.