


Наименование параметра и место установки прибора	ПС "Ясиноватая-тяговая"											
	Технический учет электроэнергии											
	Кабельное помещение								Разделка	Машинный зал		
	Панель учета				Шкаф отопления					Панель N1		
Позиция	Ввод №1-35кВ	Ввод №2-35кВ	Ввод №3-35кВ	СТ1	СТ2	ТСН1	ТСН2	Шкаф отопления Ввод	Шкаф отопления Дцш	Жилой дом	СЦБ	ПВА1

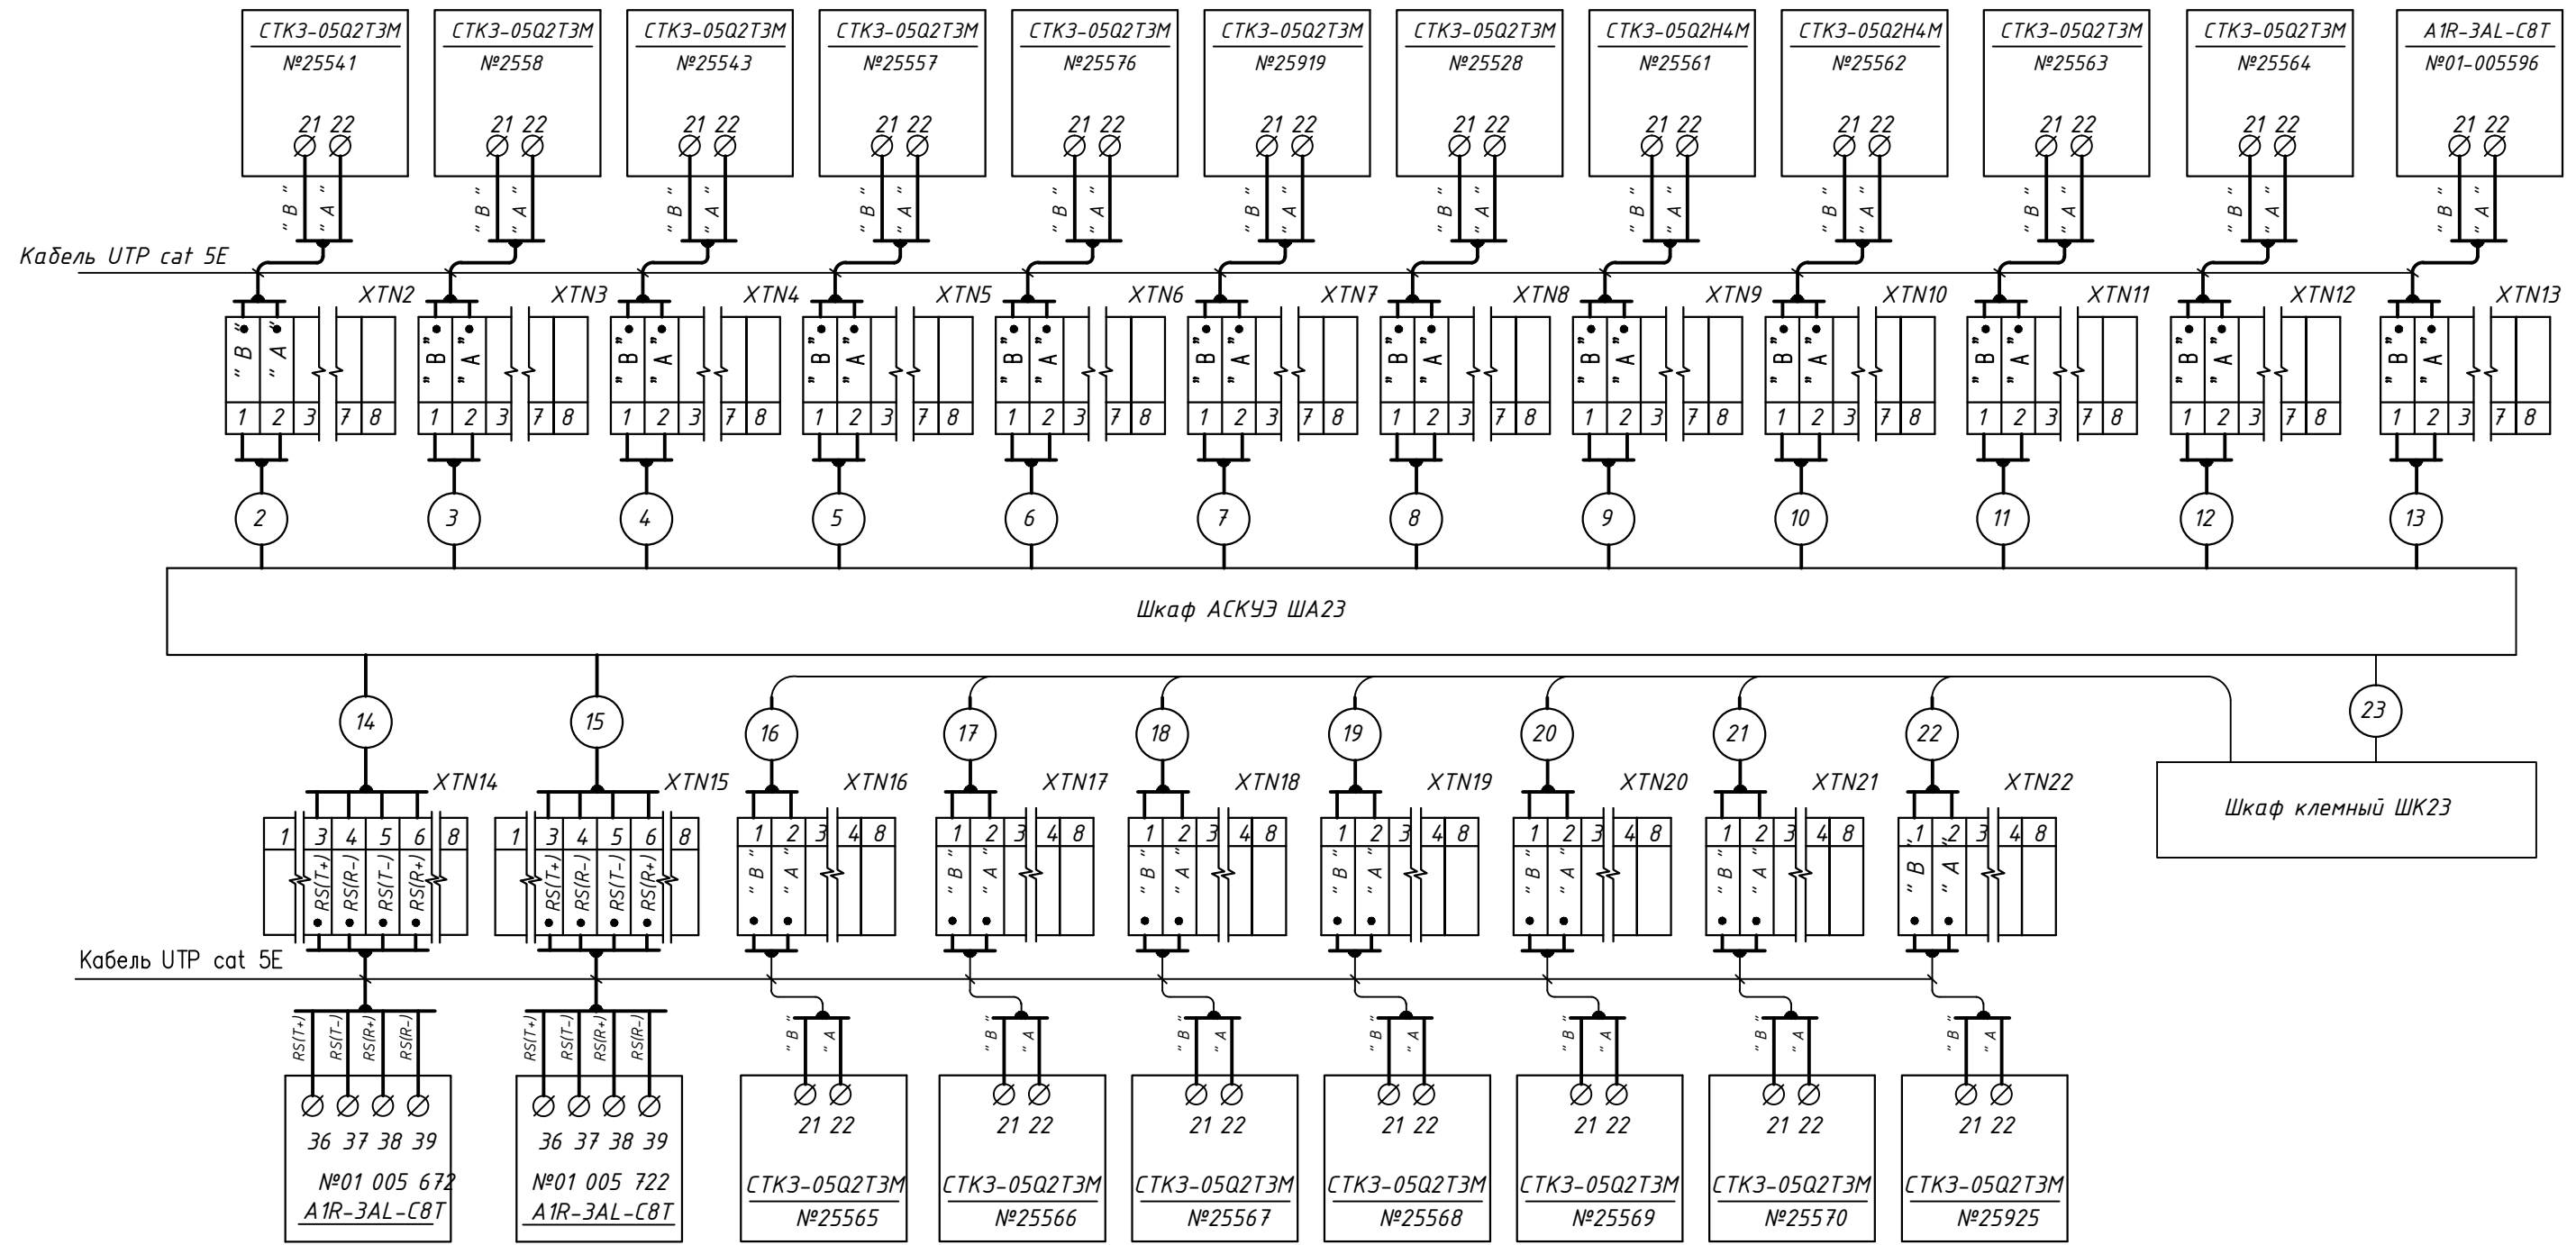

Позиция					ф.4 Батарея				ф.10 Подогрев
Наименование параметра и место установки прибора	ПВА2	ПВА3	ф.2 ТП-14	ф.3 ТП-8	стат-конденсаторов	ф.5 ЦРП1	ф.7 ЦРП-1	ф.8 ТП-2	контактной сети
	Машинный зал		РУ-6кВ						
	Технический учет электроэнергии								
	ПС "Ясиноватая-тяговая"								
Изм.	Кол.уч.	Лист	№док.	Подп.	Дата				
					04.07	05.02.01 - КЭ23			

Согласовано:  
 Изм. инв. №  
 Подпись и дата  
 Инв. № подл.