


СВЕТОТЕХНИЧЕСКИЙ РАСЧЕТ

N п/п	Наименование	S, м²	Световой поток, лм	Суммарная мощность, Вт
1	Гостиная-столовая	29,4	100	1724
2	Кухня	17,31	100	1340
3	Прихожая	6,15	30	492
4	Холл	6,83	100	640
5	Подсобное помещение	7,17	30	320
6	Гардеробная	5,69	50	360
7	Сан.узел	5,07	50	360
8	Холл малый	6,2	50	340
9	Сан.узел	7,31	50	420
10	Детская	17,95	75	720
11	Спальная	21,9	75	560
12	Гардеробная	7,87	50	260
13	Комната	8,34	75	300
Б-1	Балкон-1		75	300
Б-2	Балкон-2		75	300
Б-3	Балкон-3		75	300
Б-4	Балкон-4		75	300

Условные обозначения

Условное изображение	Наименование
	Распределительный щит ГРЩ
	Многозонная система управлением освещением
	Выключатель двухклавишный
	Выключатель одноклавишный
	Поворотный диммер с нажимным выключателем
	Светильник потолочный, люстра
	Бра
	Светильник потолочный, накладной
	Светильник потолочный, на подвесе
	Светильник потолочный, точечный
	Источник направленного света
	Светильник настольный
	Светильник напольный
	Подсветка картин
	Неоновая подсветка

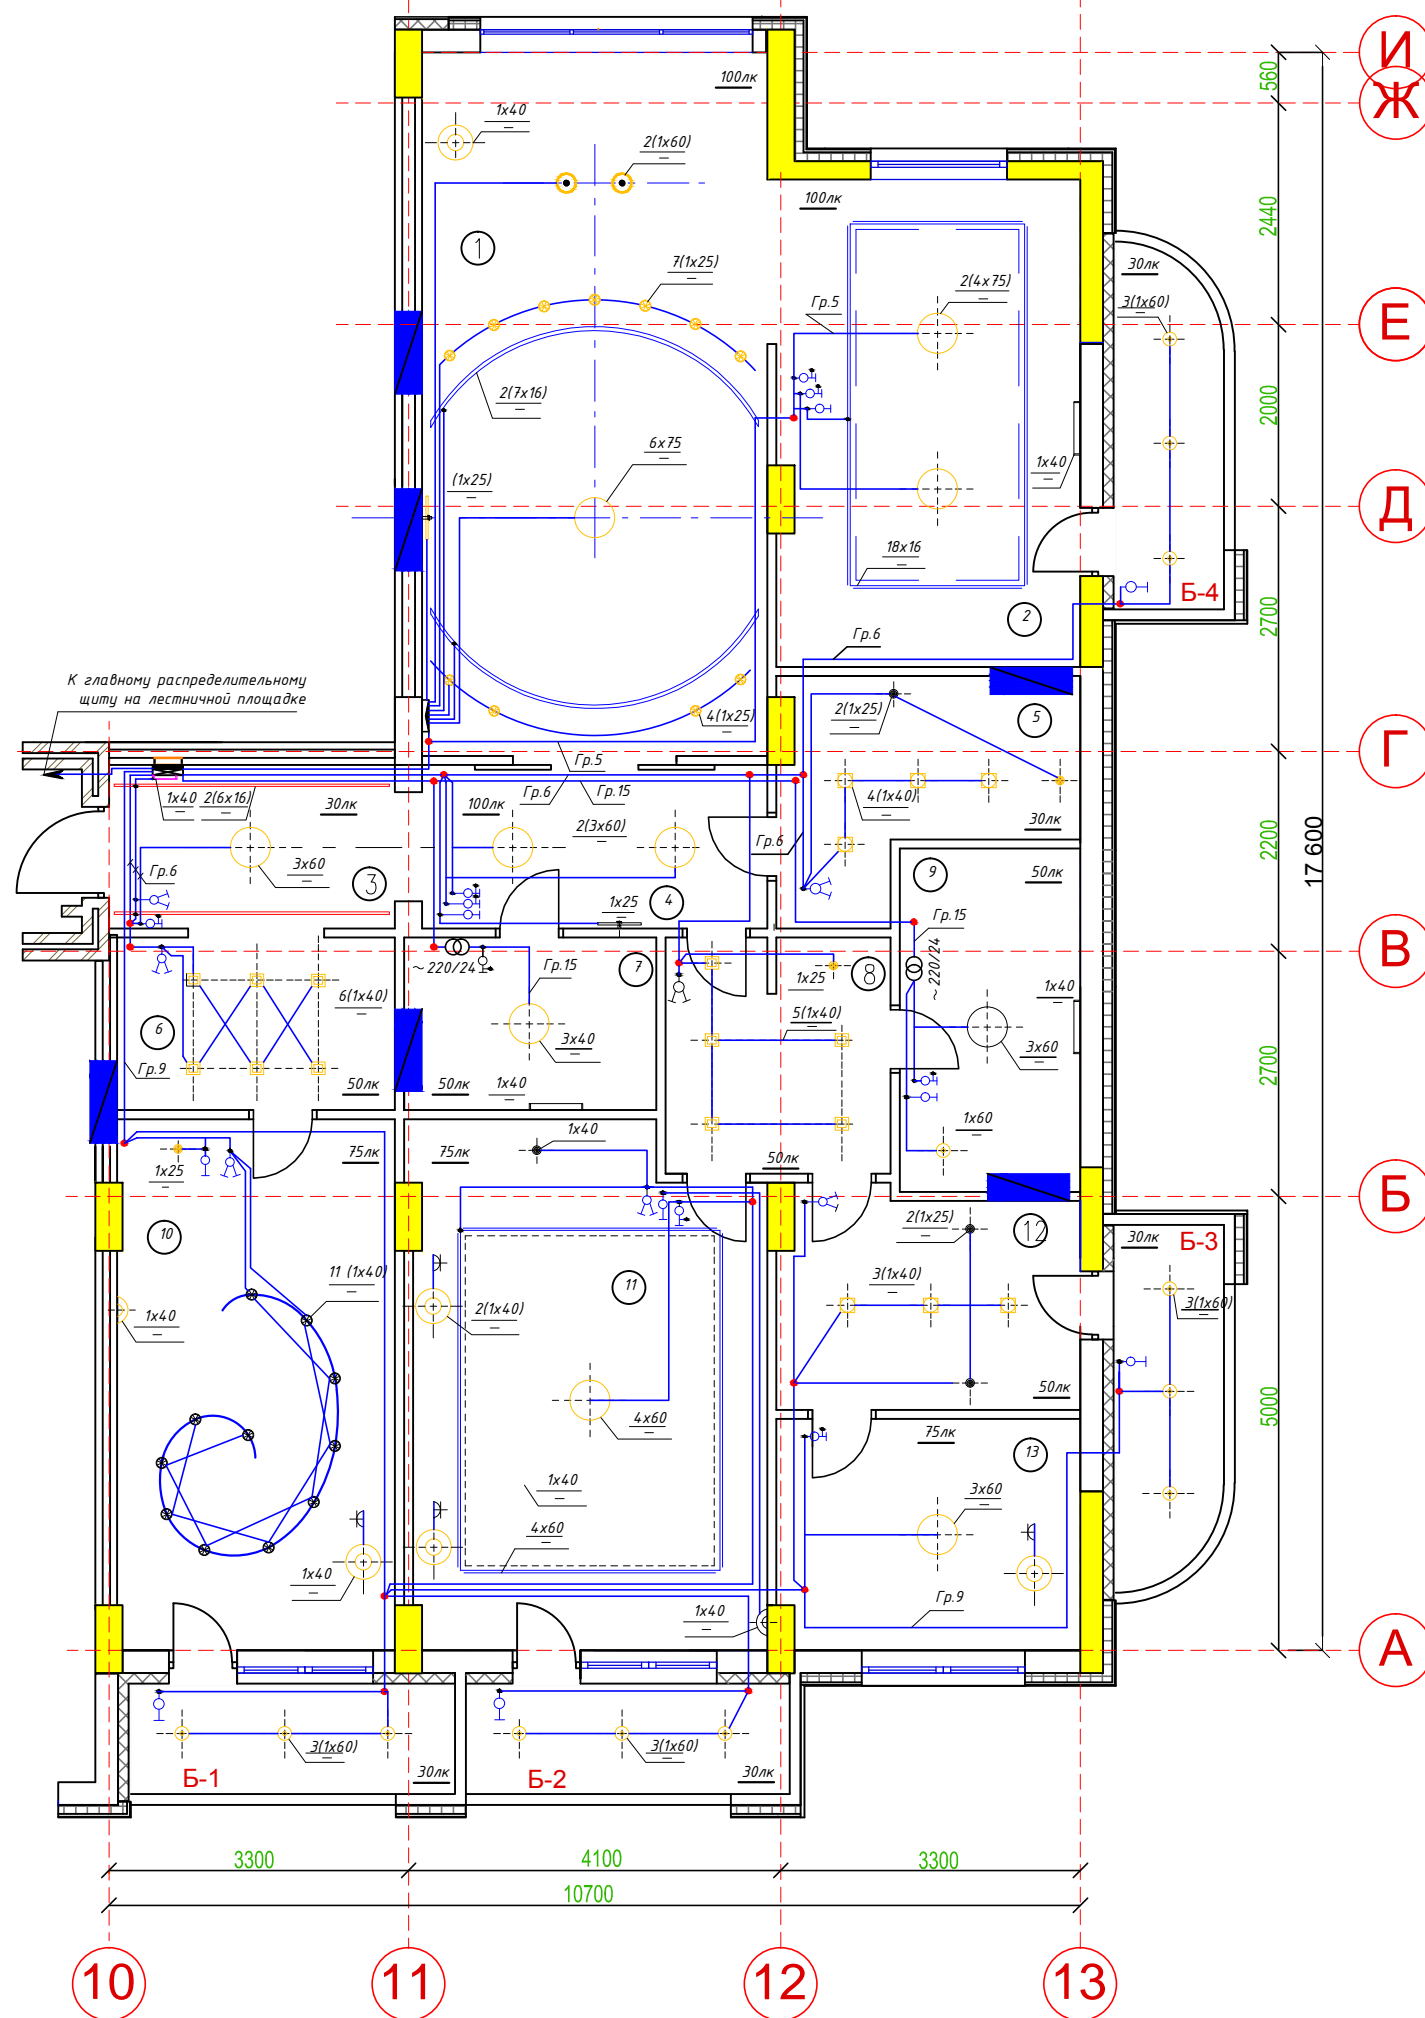

						1-12-07-30			
						Перепланировка квартиры на 10 этаже жилого дома по ул.Постышева 76/78 в Ворошиловском районе г.Донецка			
Изм.	Кол.уч	Лист	№ док.	Подп.	Дата	Внутренние электрические сети	Стадия	Лист	Листов
Утвердил	Талан-Шевченко				12.07		Р	6	
ГИП	Демянко				12.07	План. Разводка осветительной сети	ООО "ТИДВ"		
Н. контроль	Мазур				12.07		Лицензия серия АВ N360807 от 8.11.2007		
Проверил	Мазур				12.07				
Разработал	Демянко				12.07				