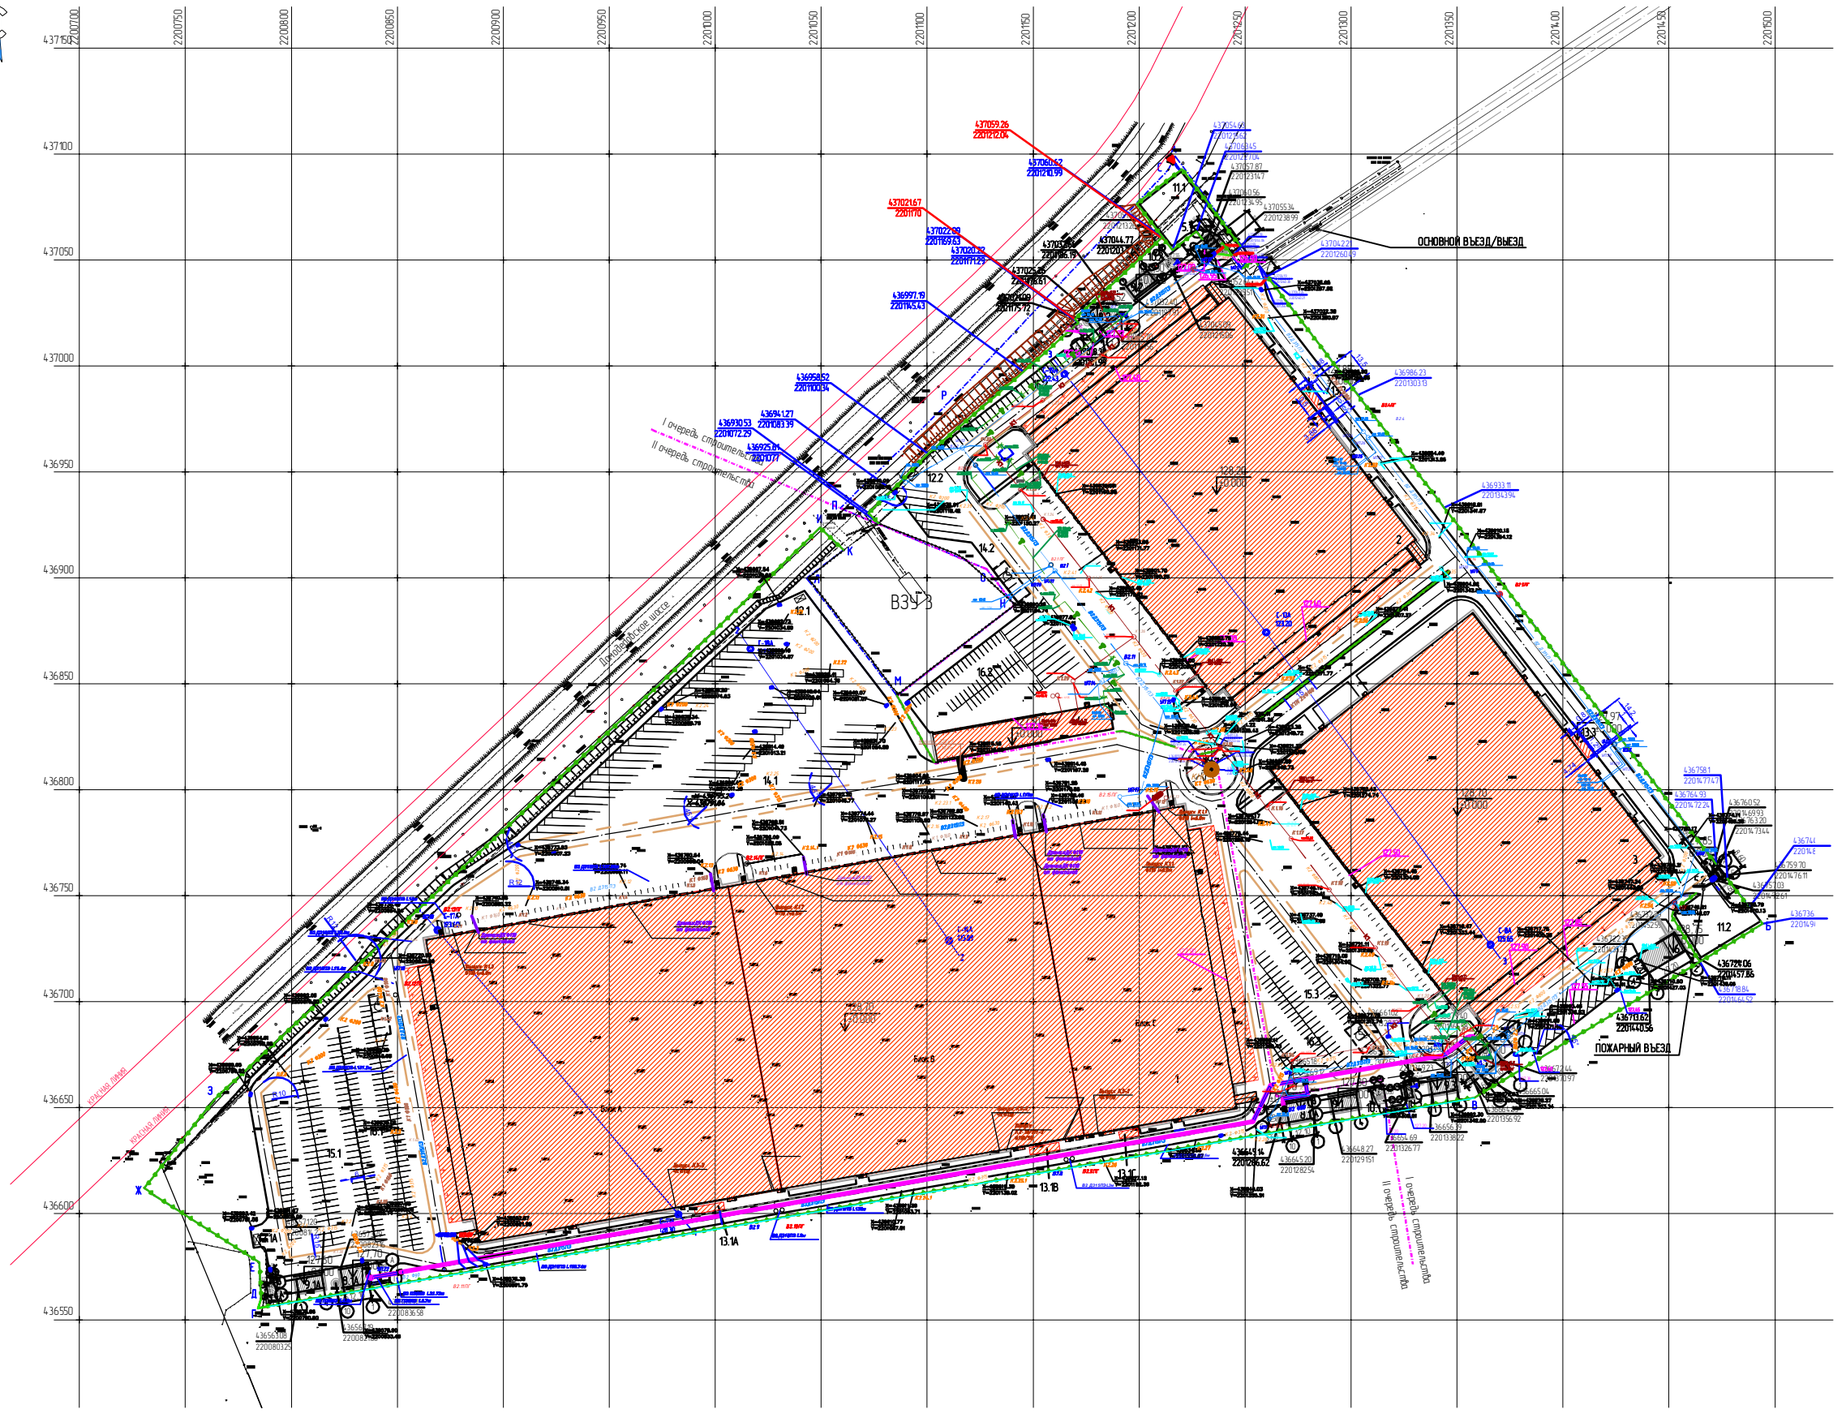

ЭКСПЛИКАЦИЯ ЗДАНИЙ И СООРУЖЕНИЙ

Номер на плане	Наименование	Координаты квадрата сетки
1	Административно -складской корпус	4.36650, 2201200
2	Административно -складской корпус	4.36900, 2201300
3	Административно -складской корпус	4.36750, 2201400
4	Гараж с АБК	4.36800, 2201150
5.1	КПП 1	4.37050, 2201200
5.2	КПП 2	4.36750, 2201450
6	Очистные сооружения	4.36700, 2201450
7	КНС	4.36800, 2201200
8.1	Котельная корпуса №1 (блоки В , С)	4.36600, 2201250
8.1А	Котельная корпуса №1 (блок А)	4.36550, 2200800
8.2	Котельная корпуса №2	4.37000, 2201150
8.3	Котельная корпуса №3	4.36650, 2201150
9.1	Трансформаторная подстанция корпуса №1 (блоки В , С)	4.36650, 2201250
9.1А	Трансформаторная подстанция корпуса №1 (блок А)	4.36550, 2200800
9.2	Трансформаторная подстанция корпуса №2	4.37000, 2201150
9.3	Трансформаторная подстанция корпуса №3	4.36650, 2201000
10.1	Площадка для дизельгенератора корпуса №1 (блоки В , С)	4.36650, 2201300
10.1А	Площадка для дизельгенератора корпуса №1 (блок А)	4.36550, 2200750
10.2	Площадка для дизельгенератора корпуса №2	4.37050, 2201200
10.3	Площадка для дизельгенератора корпуса №3	4.36650, 2201300
11.1	Разворотная площадка у КПП 1	4.37050, 2201200
11.2	Разворотная площадка у КПП 2	4.36700, 2201450
12.1	Площадка для контейнера ТБО корпуса №1 (блоки В , С)	4.36850, 2201000
12.1А	Площадка для контейнера ТБО корпуса №1 (блок А)	4.36550, 2200750
12.2	Площадка для контейнера ТБО корпуса №2	4.36900, 2201100
12.3	Площадка для контейнера ТБО корпуса №3	4.36650, 2201300
13.1А	Площадка для размещения чиллера корпуса №1 (блок А)	4.36550, 2201000
13.1В	Площадка для размещения чиллера корпуса №1 (блок В)	4.36600, 2201150
13.1С	Площадка для размещения чиллера корпуса №1 (блок С)	4.36600, 2201150
13.2	Площадка для размещения чиллера корпуса №2	4.36950, 2201250
13.3	Площадка для размещения чиллера корпуса №3	4.36800, 2201400
14.1	Стоянка корпуса №1 на 57 крупнотоннажных а /м	4.36800, 2201000
14.2	Стоянка корпуса №2 на 16 крупнотоннажных а /м	4.36900, 2201100
14.3	Стоянка корпуса №3 на 13 крупнотоннажных а /м	4.36700, 2201400
15.1	Стоянка корпуса №1 на 112 малотоннажных а /м	4.36600, 2200800
15.2	Стоянка корпуса №2 на 30 малотоннажных а /м	4.36950, 2201150
15.3	Стоянка корпуса №3 на 48 малотоннажных а /м	4.36700, 2201250
16.1	Стоянка корпуса №1 на 137 легковых а /м (в т. ч. 5 мест для автомобилей ММГН)	4.36600, 2200800
16.2	Стоянка корпуса №2 на 59 легковых а /м (в т. ч. 5 мест для автомобилей ММГН)	4.36850, 2201100
16.3	Стоянка корпуса №3 на 47 легковых а /м (в т. ч. 5 мест для автомобилей ММГН)	4.36650, 2201250

ПОКАЗАТЕЛИ ПО ГЕНЕРАЛЬНОМУ ПЛАНУ

Номер	Наименование	Ед. изм.	Кол.	Прим
1	Площадь территории в границах землеотвода	га	19.1	
2	Площадь участка в границах ограждения	га	18.87	
3	Площадь проектируемой застройки , в т.ч. навесы и подземные сооружения	м²	97202.0	
4	Площадь проектируемой отмостки	м²	1119.0	
5	Площадь дорожного покрытия	м²	71938.0	
6	Площадь тротуаров	м²	2660.0	
7	Площадь озеленения	м²	21665.0	
	-		-	

УСЛОВНЫЕ ОБОЗНАЧЕНИЯ

Условные обозначения	Наименование
	Граница территории землеотвода
	Проектируемые здания
	Ограждение территории
	Откатные ворота
127.40 / ±0.000	Абсолютная отметка. Относительная отметка
	Структурная линия по дороге (условная граница проезжей части)
	Стоянка для легкового транспорта
	Стоянка для автомобилей ММГН
	Стоянка для малотоннажного грузового транспорта
	Стоянка для крупнотоннажного грузового транспорта
ДК	Дождеприемная решетка
С-1 / 12500	Буровая скважина
1——1	Линия инженерно -геологического разреза

ПРИМЕЧАНИЯ

1. Генеральный план разработан на инженерно-топографическом плане, выполненном ООО «Золотые Купола Нечерноземья» в марте 2012 г.
2. Система высот Балтийская, система координат МСК-50.
3. План разбивки осей зданий складских корпусов и гаража см. на листе 21.

Изм.	Кол.уч.	Лист	№док.	Подпись	Дата	09-494/11-ГП22			
ГИП					12.2012		Стадия	Лист	Листов
Рук. группы							Р	22	
Разработал						Разбивочный план			
Проверил						Сооружения инженерно -технического			

Инв.№ подл. | Подп. и дата | Взам. инв.№ | Инв.№ дубл. | Подп. и дата