


Инв. и подл. Инв. и подл. Инв. и подл.

Подп. и дата

Взам. инв. №

отм. 0,000
отм. -2,800

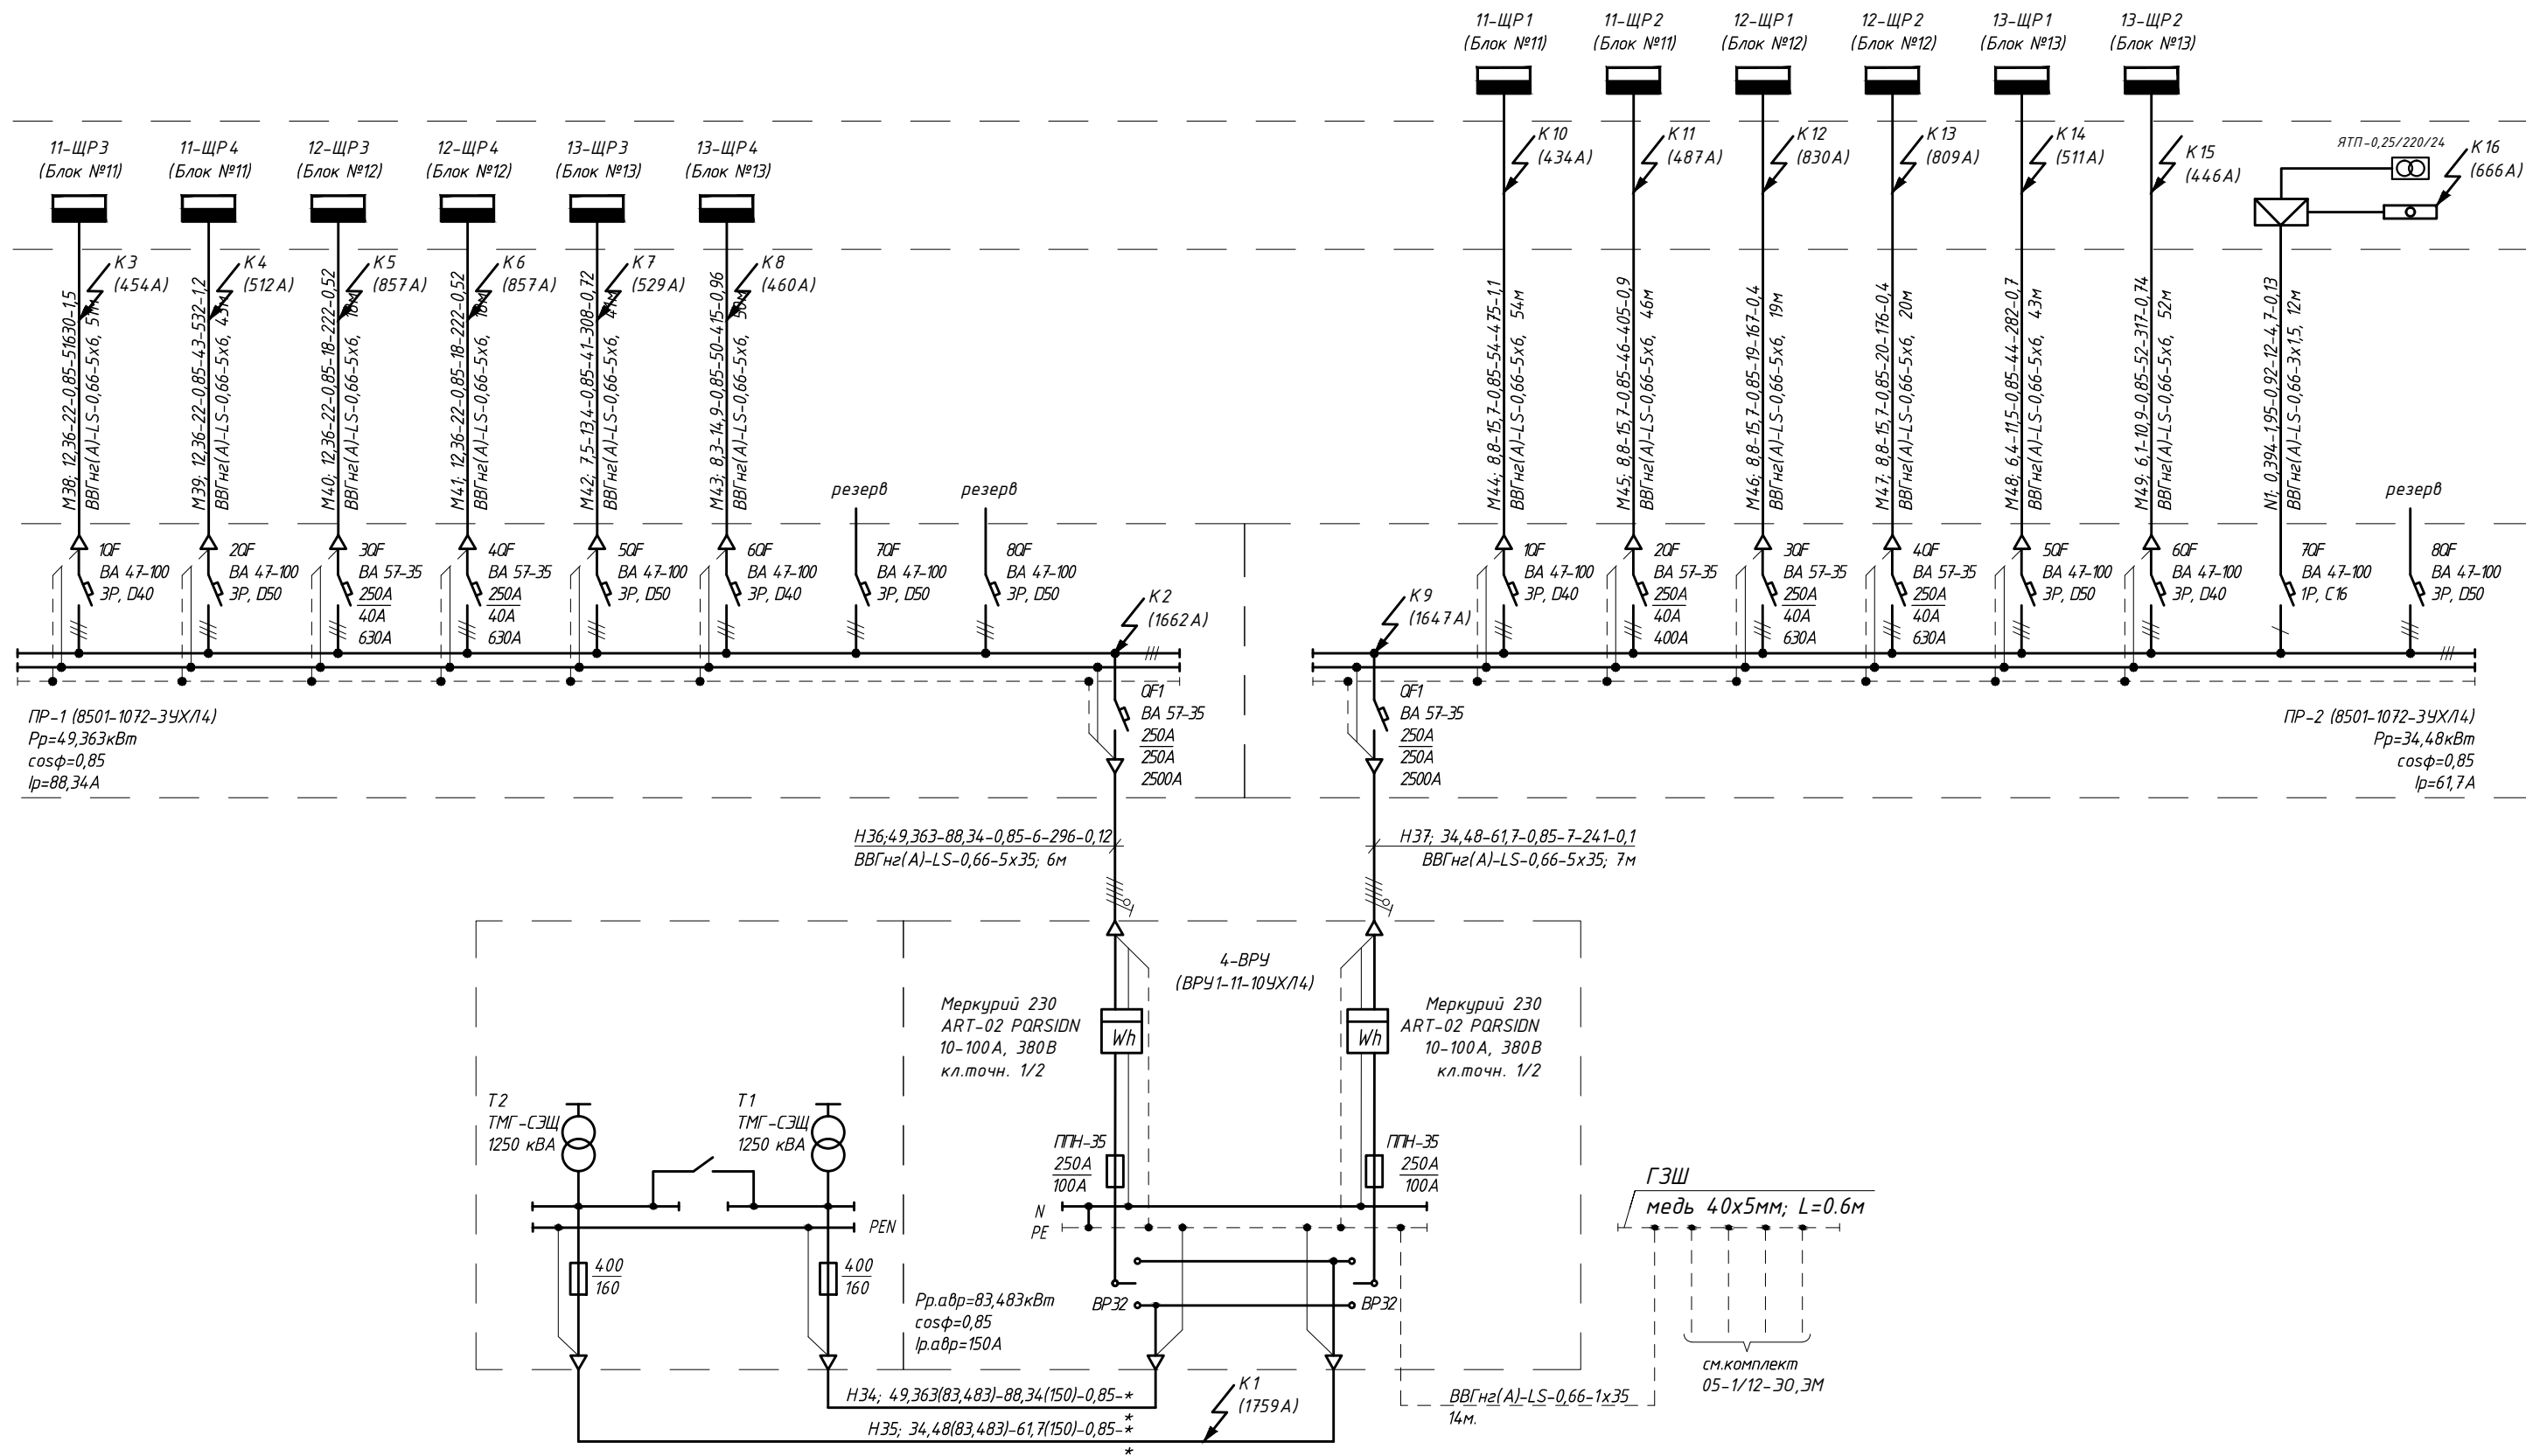

- Расшифровка надписей на магистрали № линии; Pr(Pr.авр), кВт - Ip/Ipуст(Ip.авр), А - cos - L, м - M, кВтхм - U, %
Марка, сечение и длина провода (кабеля). Диаметр и длина трубы
- *-см. комплект "ЭС"

Изм.	Кол.	Лист	Док.	Подпись	Дата
05-1/12-30,ЭМ1					
Многоэтажный жилой дом с помещениями культурно-бытового и социального назначения и подземной автостоянкой по ул. Стартовая в Ленинском районе					
Блок-секция 11;12;13. Встроенные помещения					
Стadia					
Лист					
Листов					
Р 4					
Схема питающей и распределительной сети 4-ВРУ.					

формат А3