




A-A
Прокладка кабеля в траншее Т-1

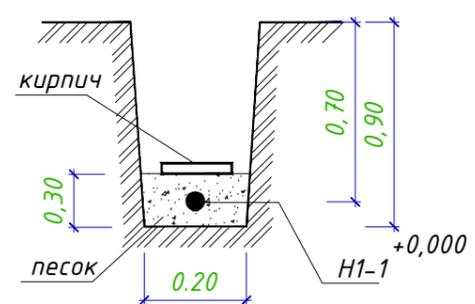

С-С
Выход кабеля из траншеи

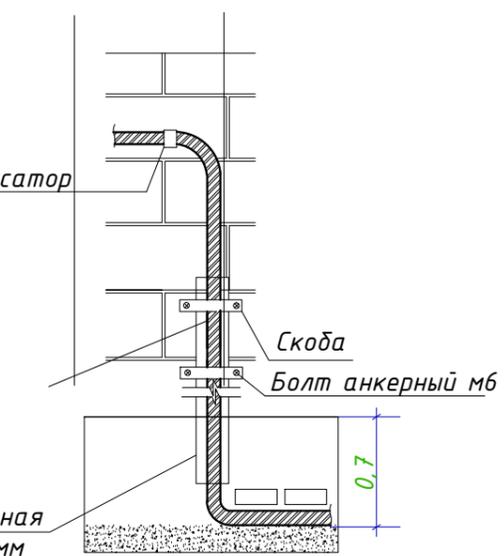

В-В
Ввод кабелей в здание (сооружение)

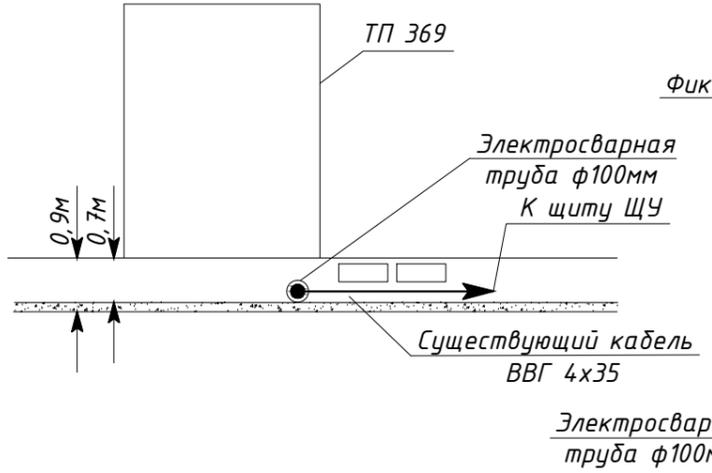

- ПРИМЕЧАНИЯ:**
1. Существующая кабельная линия проложена в земле в траншее на глубине 0,7м от планировочной отметки земли в соответствии с ПУЭ (гл.2.3), при пересечении с дорогой - на глубине 1,0м. На всем протяжении трассы кабель имеет снизу подсыпку из песка толщиной 100мм.
 2. От механических повреждений кабель в траншее защищен кирпичом керамическим одинарным полнотелым марки М75 (кроме участков прокладки в трубах).

Щит учета объекта, расположенный на стене на высоте h=1,7м
Существующий кабель ВВГ 4х35 по стене здания с креплением скодами

ООО "ФЛИТ"						2718/11-ЭС		
Электроснабжение ресторана "Сим-Сим", расположенного по адресу: г.Донецк, д.Шевченко 30а								
Изм.	Кол.уч.	Лист	№ док.	Подп.	Дата			
Утвердил	Талан-Шевченко				10.11	Наружные электрические сети		
ГИП	Демянко				10.11	Стадия	Лист	Листов
Н. контроль	Талан-Шевченко				10.11	P	2	
Проверил	Степаненко				10.11	План трассы 0,4кВ от РУ-0,4 кВ ТП 369 до ЩУ объекта		
Разработал	Демянко				10.11			

Согласовано:	
Изм. инв. №	
Подпись и дата	
Инв. № подл.	