


Экспликация помещений

№ помещения	Наименование	Площадь, м ²	Температура, °С	Тепловые потери, Вт	Категория
42	Тамбур	3,92	-	-	
43	Коридор	28,62	16	1778	
44	Коридор	75,16	16	1365	
45	Венткамера	31,50	-	-	
46	Воздухозаборная шахта	1,89	-	-	
47	Электрощитовая	16,42	5	466	
48	Помещение офиса на 18 чел.	112,41	18	4400	
49	Тамбур-шлюз	2,96	-	-	
50	Лестничная клетка Л-2	18,52	16	-	
51	Лестница Л-3	4,04	16	291	
52	Тамбур	2,03	-	-	
53	Венткамера	5,58	-	386	
54	Сан. узел для женщин	2,75	18	49,5	
55	Сан. узел для мужчин	2,75	18	49,5	
56	Узел ввода водопровода	4,64	10	-	
57	Помещение офиса на 9 чел.	60,90	18	2388	
58	Помещение офиса на 22 чел.	140,87	16	3489	
59	Лестница Л-4	11,75	18	618	
60	Шахта дымоудаления	0,41	-	-	

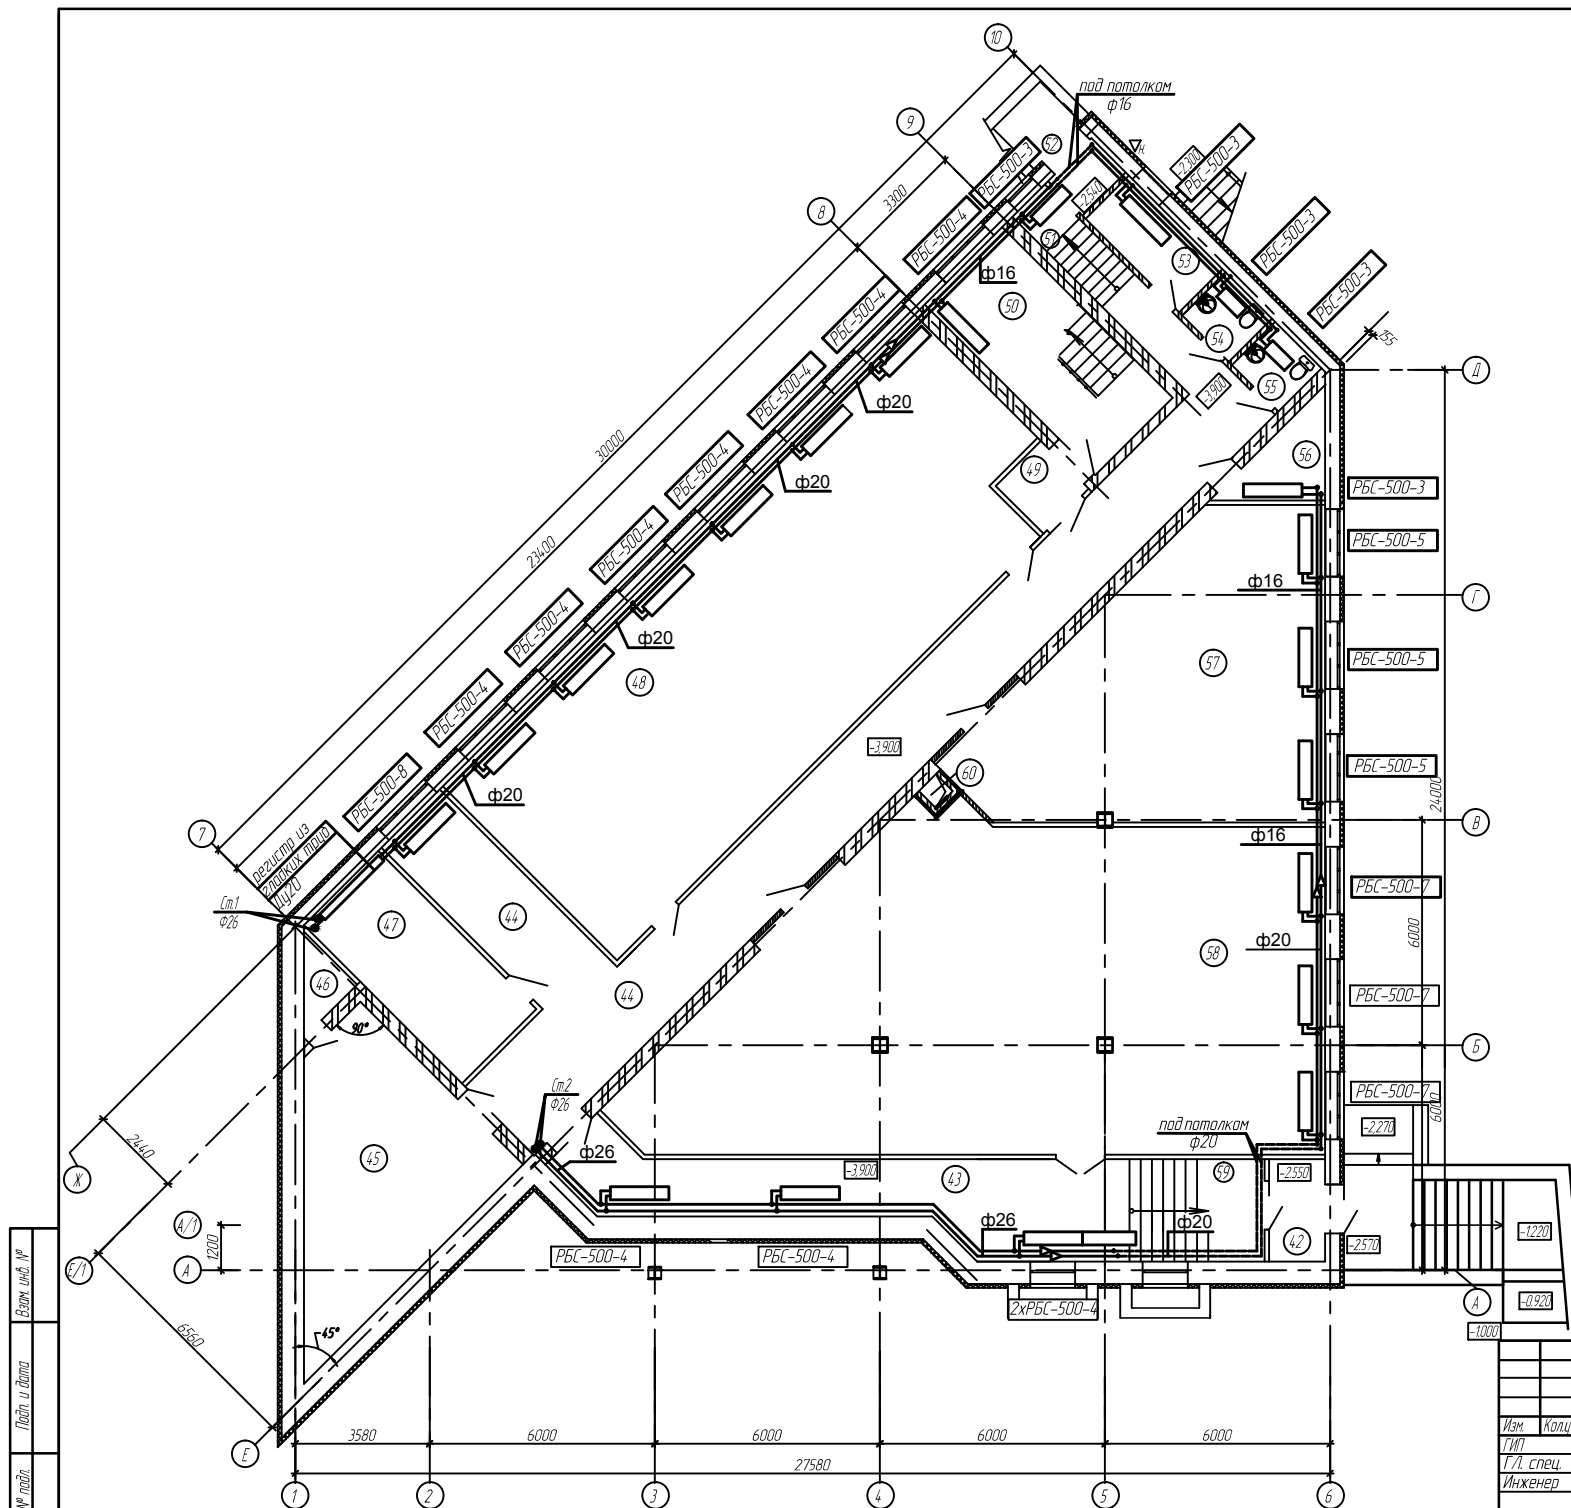


Изд. № 10/08
Листы в Volume
Взам. инв. №

Изм.	Кол-во	Лист	Проек.	Подп.	Дата

Студия	Лист	Листов
P	2	

Экспликация помещений

№ помещения	Наименование	Площадь м ²	Температура, °С	Тепловые потери, Вт	Категория
1	Тамбур	5,04	-	72,48	
2	Вестибюль	28,82	16	3140	
3	Пожарный пост и пост охраны	15,00	18	211,2	
4	Лестничная клетка Л-1	32,94	16	-	
5	Помещение офиса на 11 чел.	70,02	18	3795	
6	Помещение офиса на 9 чел.	56,48	18	2871	
7	Лестничная клетка Л-2	18,52	16	-	
8	Сан. узел для маломобильных	5,38	18	841	
9	Сан. узел для мужчин	2,00	18	39,6	
10	Сан. узел для женщин	2,00	18	39,6	
11	Помещение офиса на 11 чел.	66,73	18	3734	
12	Помещение офиса на 13 чел.	77,76	18	2460	
13	Помещение офиса на 11 чел.	66,09	18	4546	
14	Коридор	19,87	16	1063	
15	Коридор	52,05	16	1288	
16	Комната уборочного инвентаря	1,80	16	35,28	
60	Шахта дымоудаления	0,41	-	-	

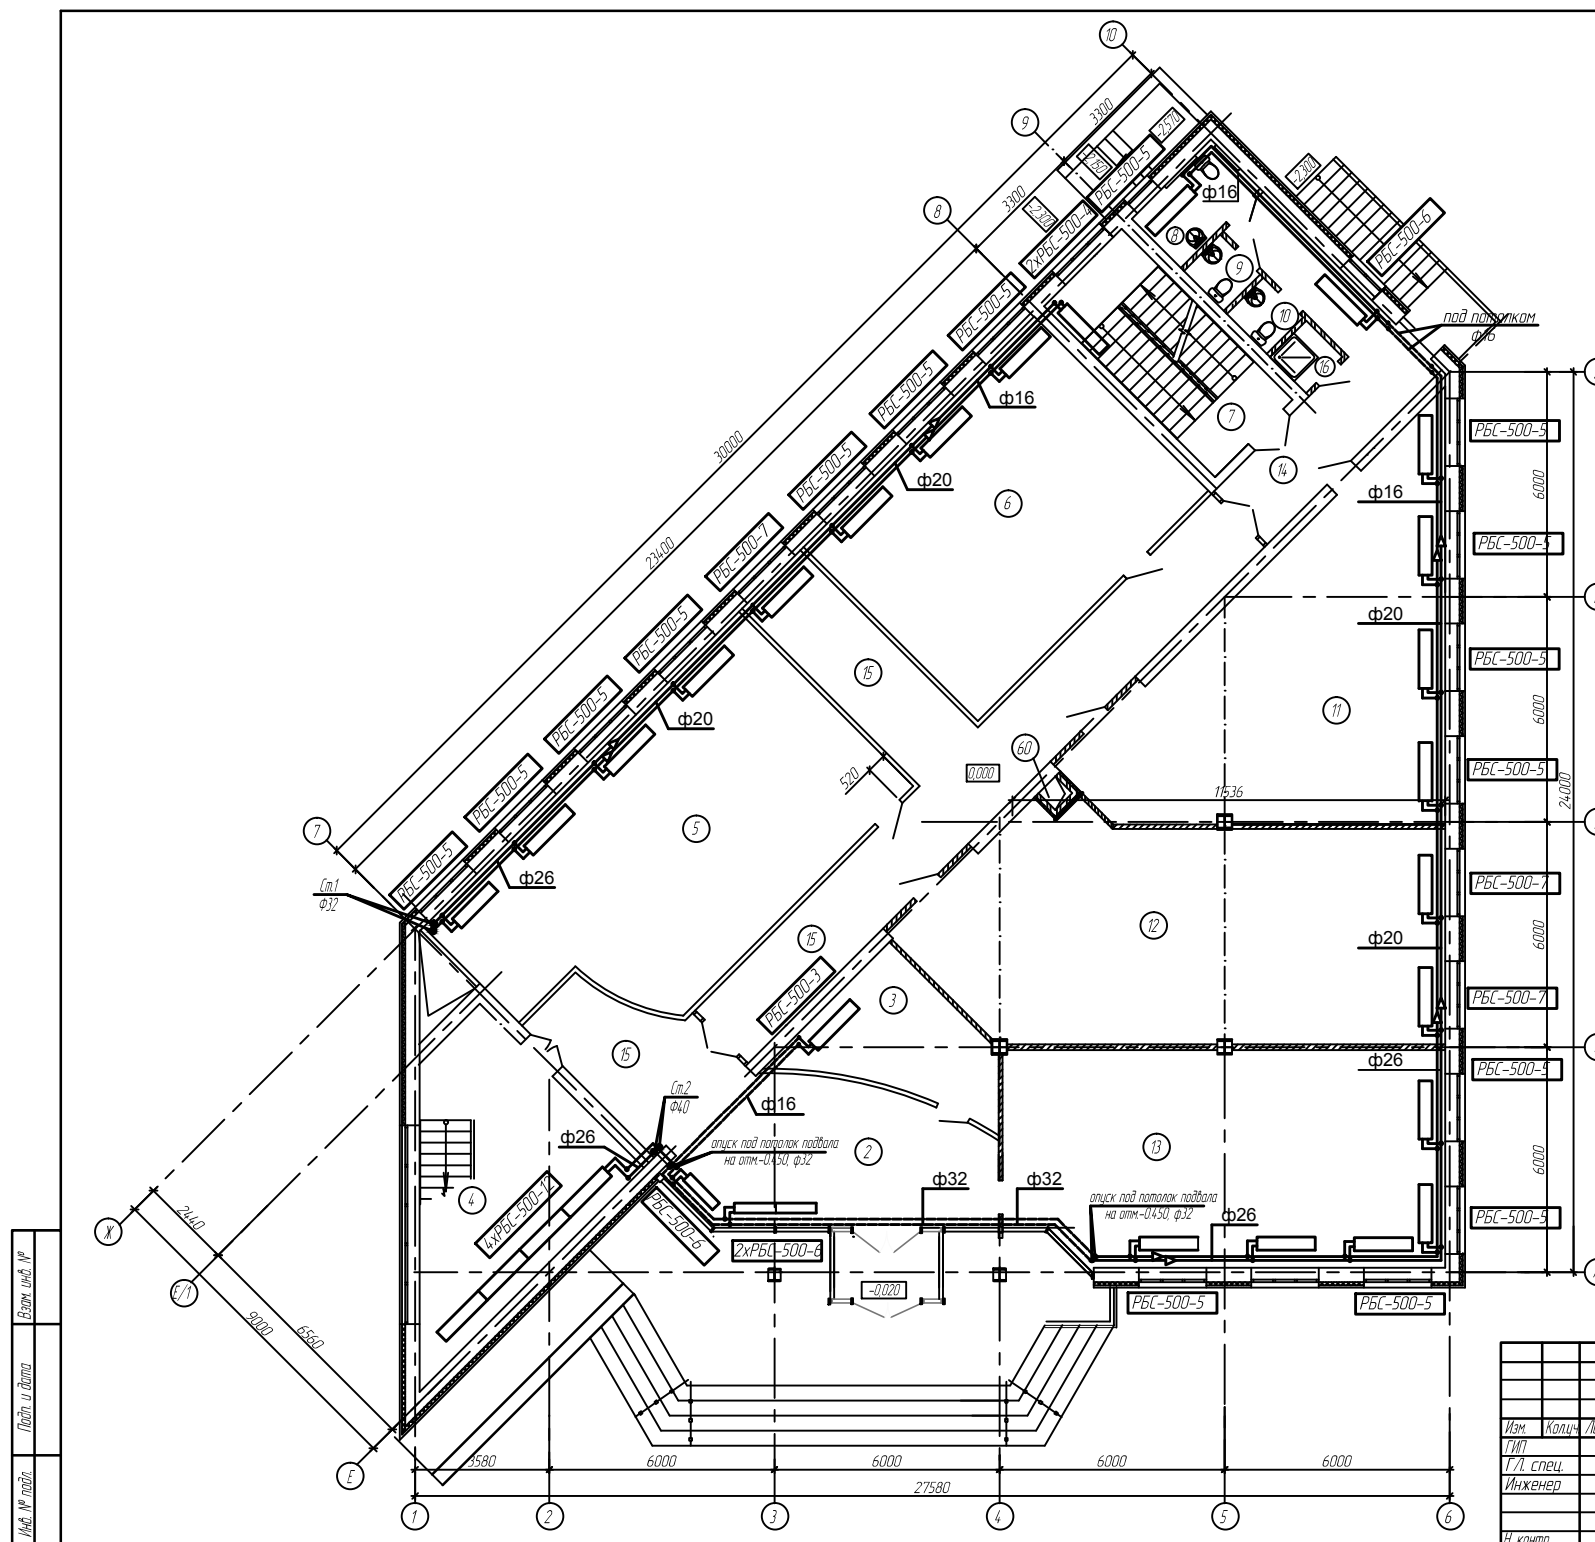


Лист № 3
Всего листов № 3
Изд. № 01/01

Изм.	Кол.	Лист	Проб.	Подп.	Дата			
Г/П								
Г/Л спец.								
Инженер								
Н. контр.								

Студия	Лист	Листов
Р	3	

Экспликация помещений

№ помещения	Наименование	Площадь м ²	Температура, °С	Тепловые потери, Вт	Категория
17	Лестничная клетка Л-1	32,94	16	-	
18	Коридор	82,55	16	2849	
19	Помещение офиса на 22 чел.	134,97	18	6764	
20	Лестничная клетка Л-2	18,52	16	-	
21	Курительная	5,38	16	821	
22	Сан. узел для мужчин	2,00	18	39,6	
23	Сан. узел для женщин	2,00	18	39,6	
24	Комната уборочного инвентаря	5,38	16	80,4	
25	Помещение офиса на 11 чел.	66,73	18	3734	
26	Помещение офиса на 14 чел.	85,59	18	2563	
27	Помещение офиса на 20 чел.	119,49	18	8766	
60	Шахта дымоудаления	0,41	-	-	

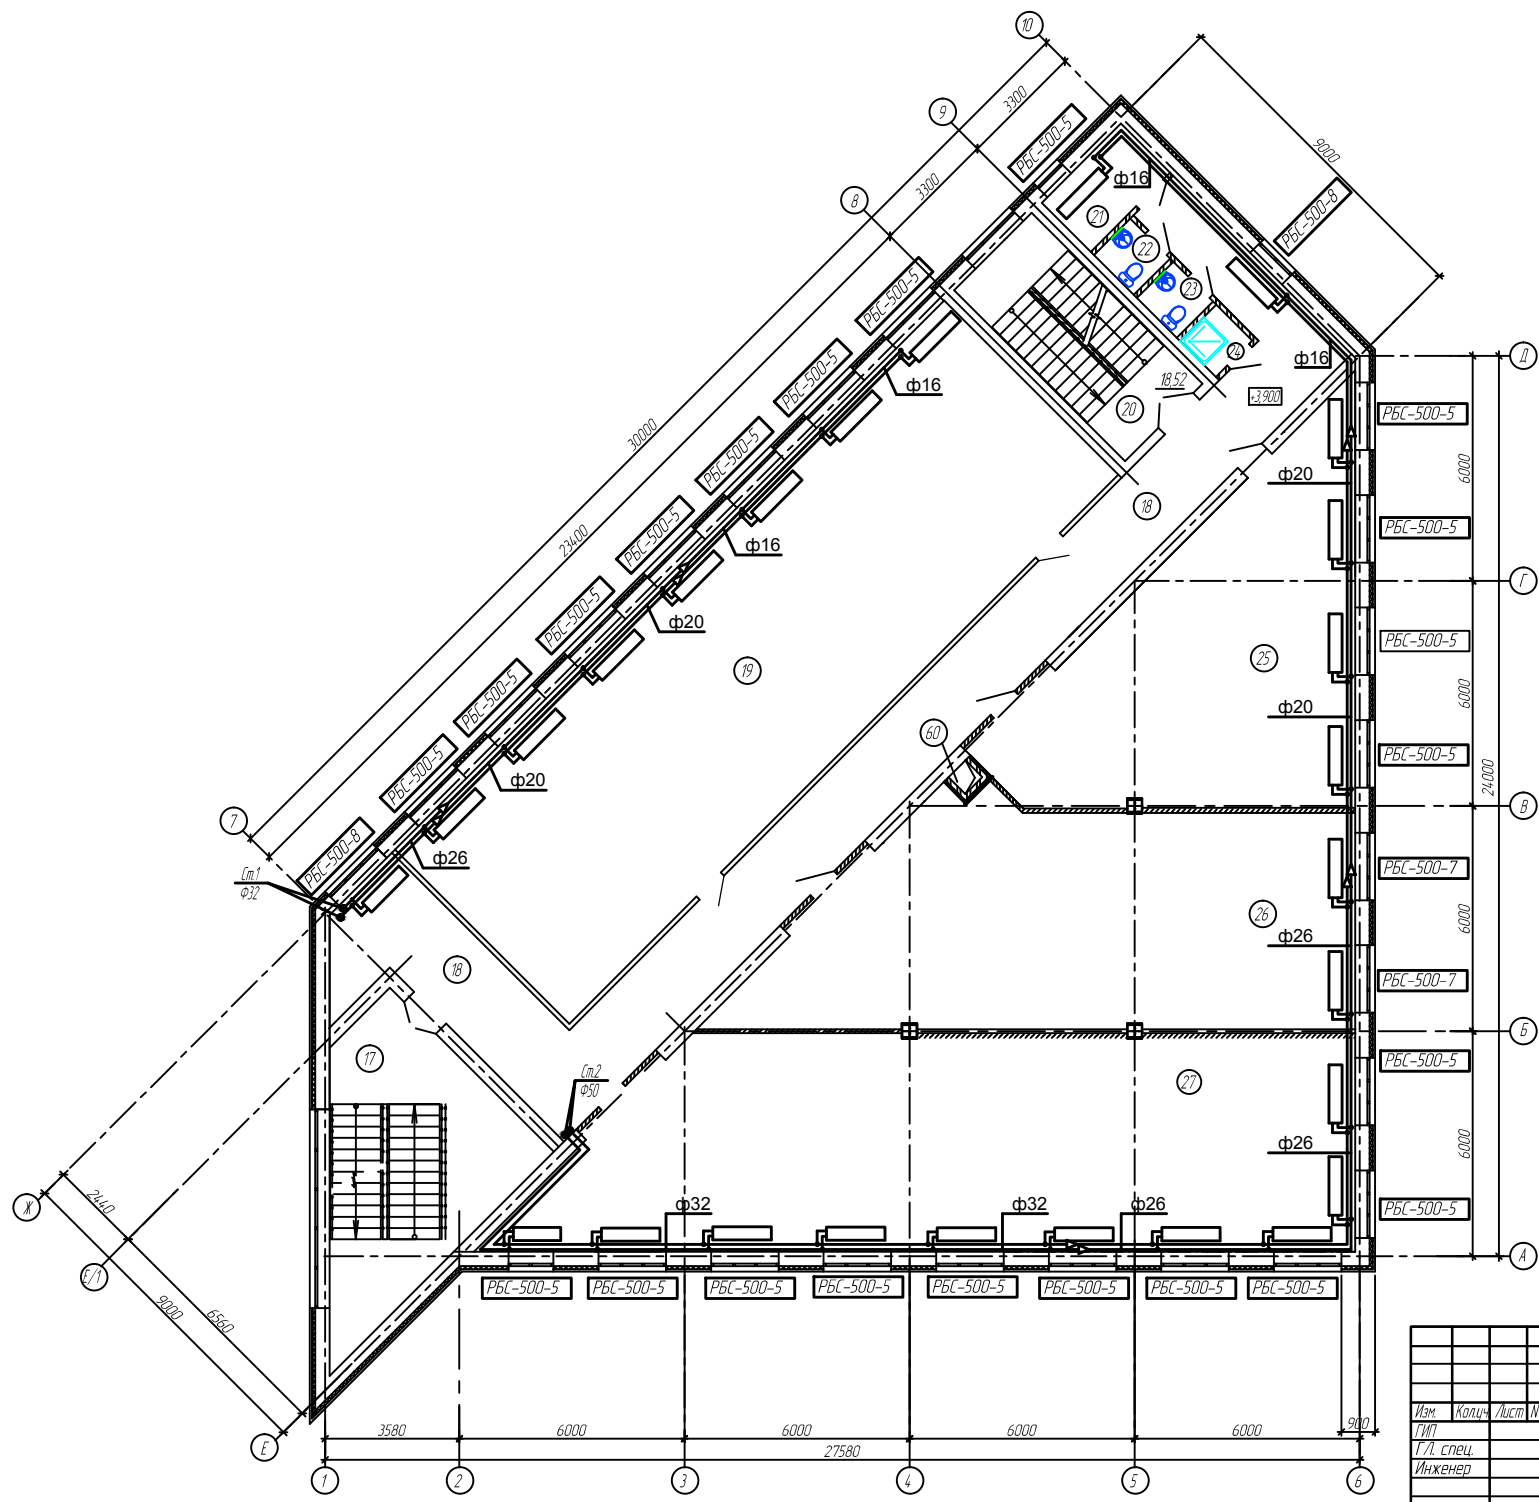


Лист № 4
 Дата: _____
 Инв. №: _____

Изм.	Кол.	Лист	Проб.	Подп.	Дата
Г/П					
Г/Л спец.					
Инженер					
Н. контр.					

Стация	Лист	Листов
Р	4	

Экспликация помещений

№ помещения	Наименование	Площадь м ²	темпера-тура, °С	Тепловые потери, Вт	Категория
28	Лестничная клетка Л-1	32,94	16	9070	
29	Коридор	82,55	18	2871	
30	Помещение офиса на 22 чел.	134,97	20	6764	
31	Лестничная клетка Л-2	18,52	16	2010	
32	Курительная	5,38	16	821	
33	Сан. узел для мужчин	2,00	18	39,6	
34	Сан. узел для женщин	2,00	18	39,6	
35	Комната уборочного инвентаря	5,38	18	80,39	
36	Помещение офиса на 11 чел.	66,73	20	3752	
37	Помещение офиса на 14 чел.	85,59	20	2563	
38	Помещение офиса на 20 чел.	119,49	20	8766	
60	Шахта дымоудаления	0,41	-	-	

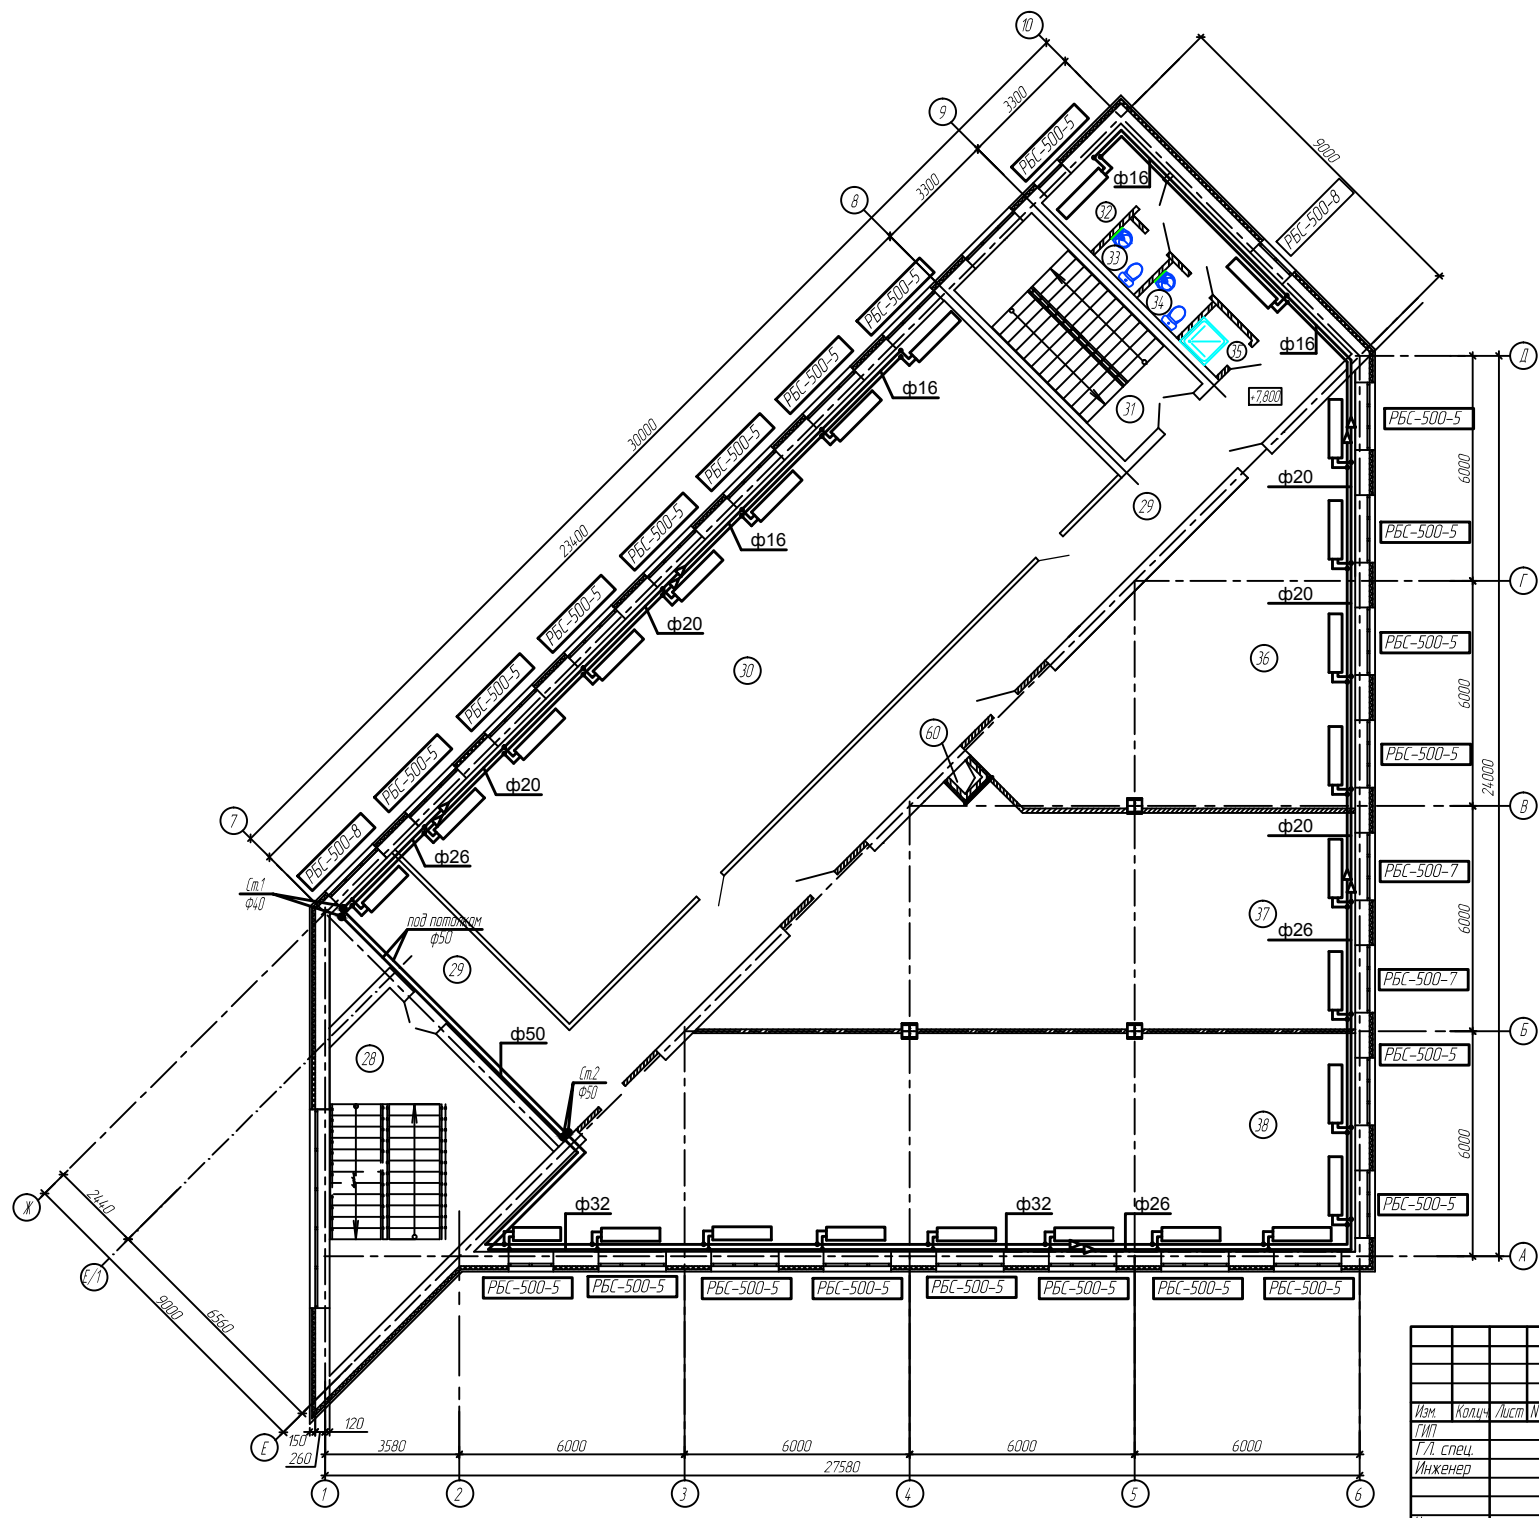


№ вкл. № лист. и дата
№ вкл. № лист. и дата
№ вкл. № лист. и дата


Изм.	Кол.	Лист	Рис.	Подп.	Дата			
Г/П								
Г/Л спец.								
Инженер								
Н. контр.								

Экспликация помещений


№ помещения	Наименование	Площадь, м ²	Температура, °С	Тепловые потери, Вт	Категория
39	Лестничная клетка Л-1	32,94	16	-	
40	Котельная	36,35	16	3782	
41	Коридор	8,88	16	1665	

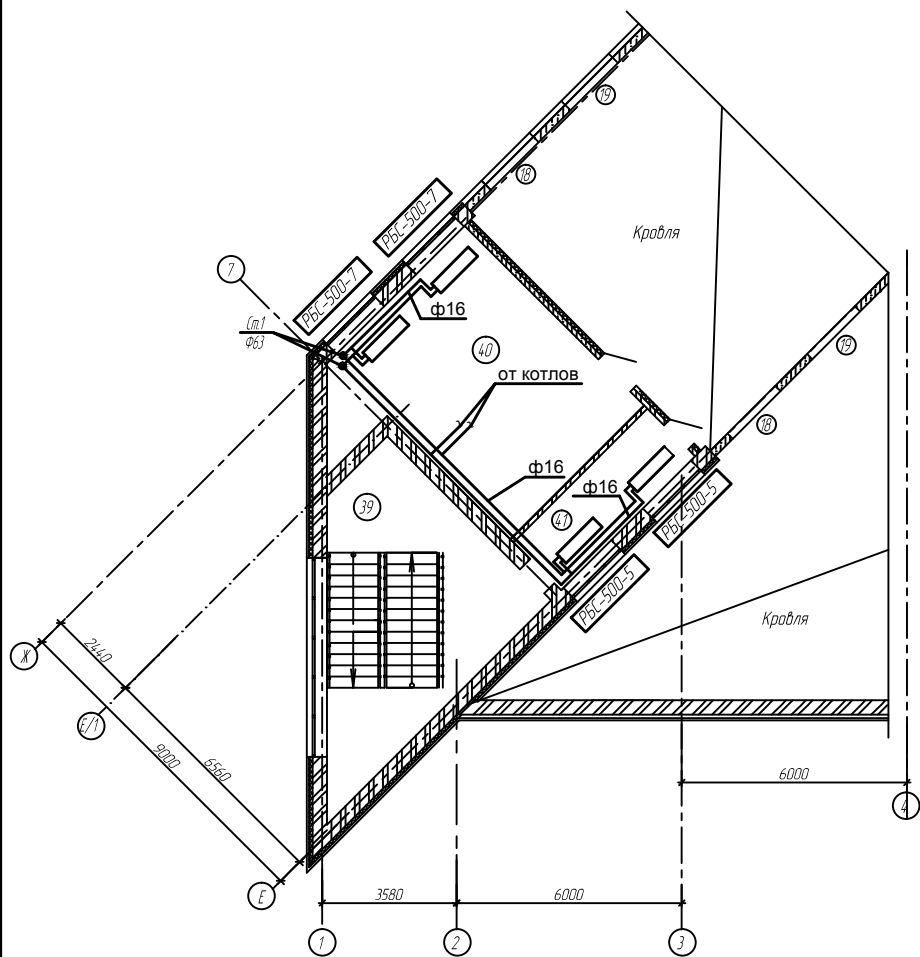

Ст.1 ф63
(Из котельной)

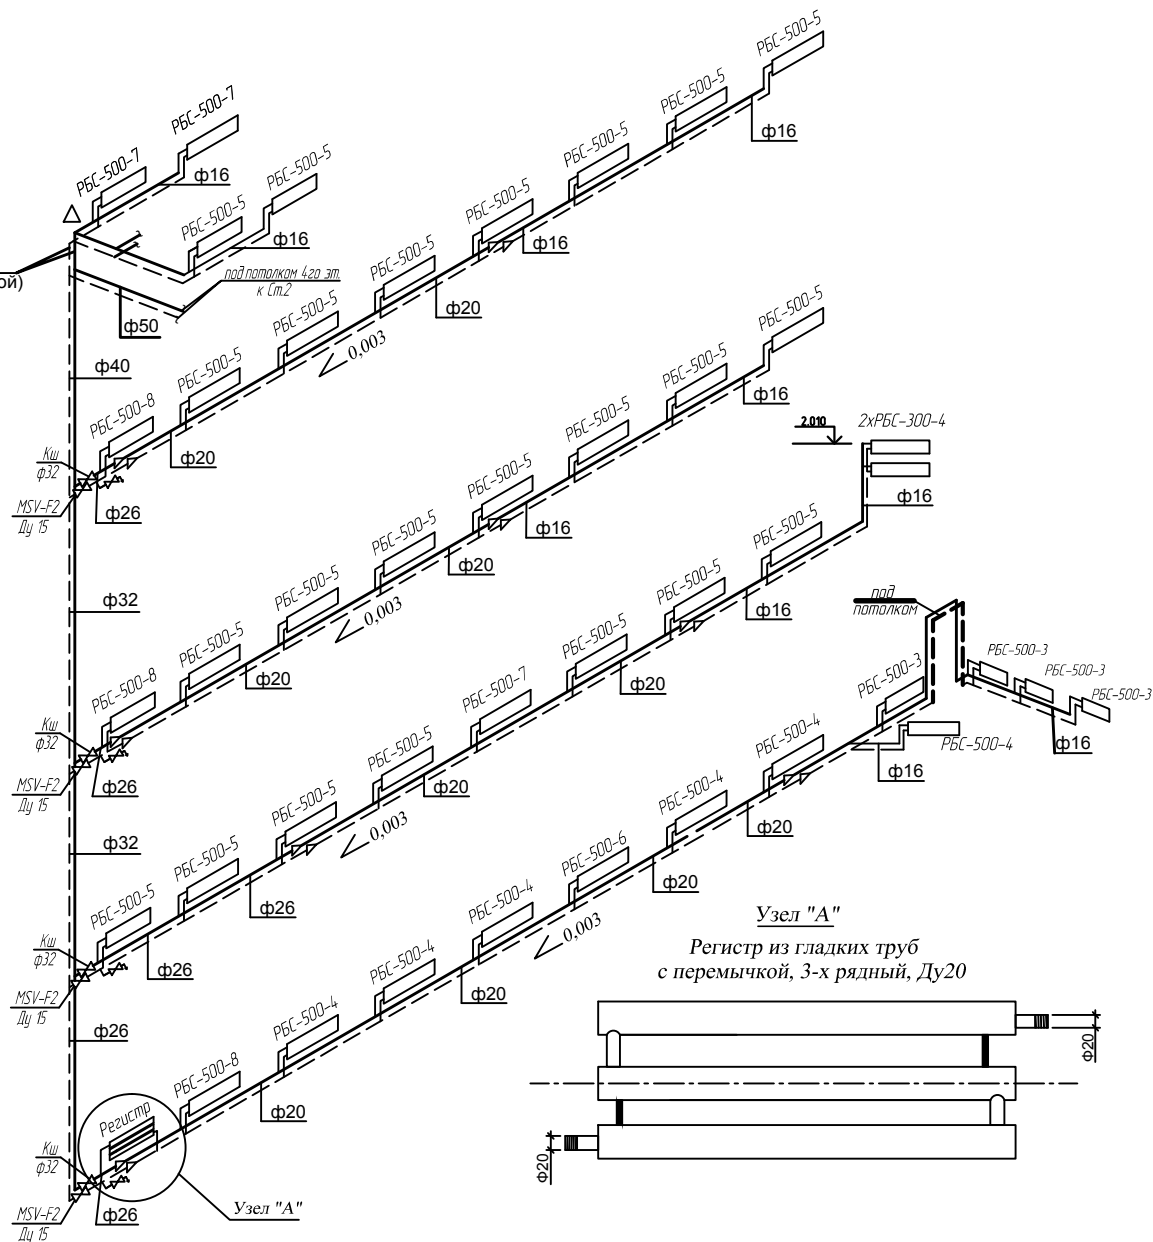

Узел "А"
Регистр из гладких труб с перемычкой, 3-х рядный, Ду20



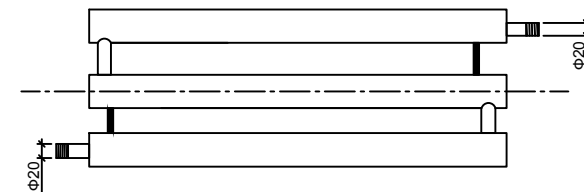


Изм.	Кол.	Лист	Проб.	Подп.	Дата			
ГМП								
ГЛ спец.								
Инженер								
Н. контр.								

Узел "Б"
М 1:10

под потолком 420 шт. к.Ст.2
(из котельной)

Ст.2

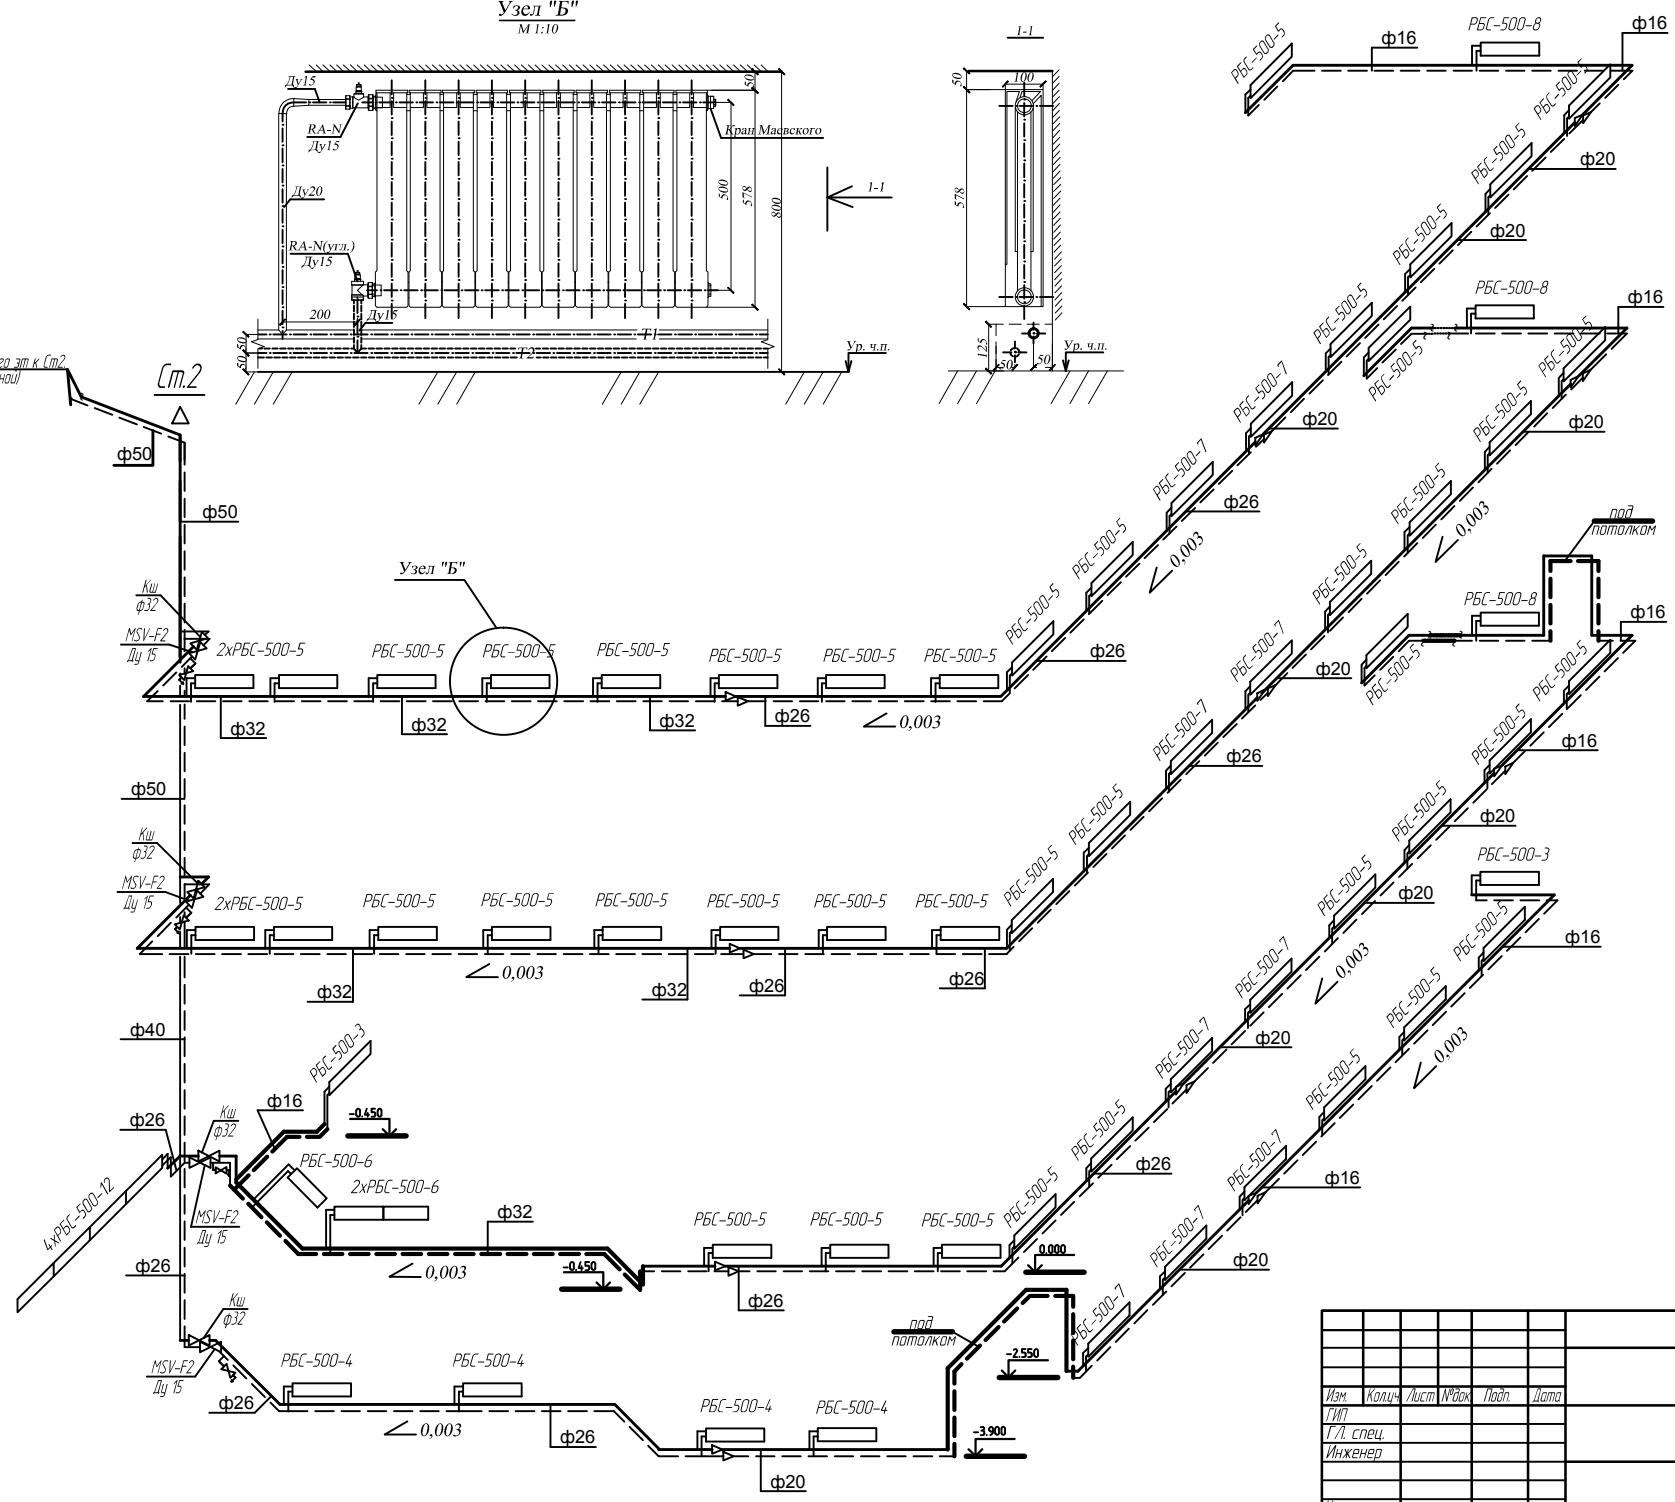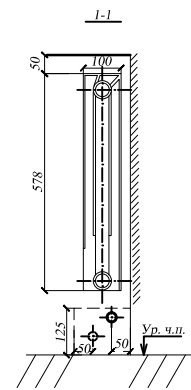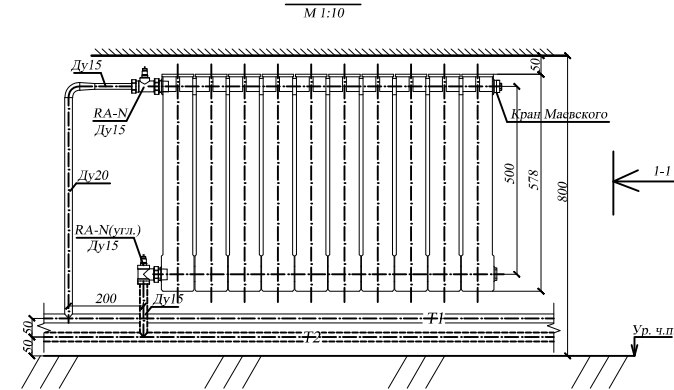

Изм. № 1
Лист 1 из 1
Взам. инв. №
Инв. № подл.

Изм.	Кол.	Лист	Изд.	Подп.	Дата			
ГПП								
Инженер								
Н. контр.								
						Стация	Лист	Листов
						Р	7	