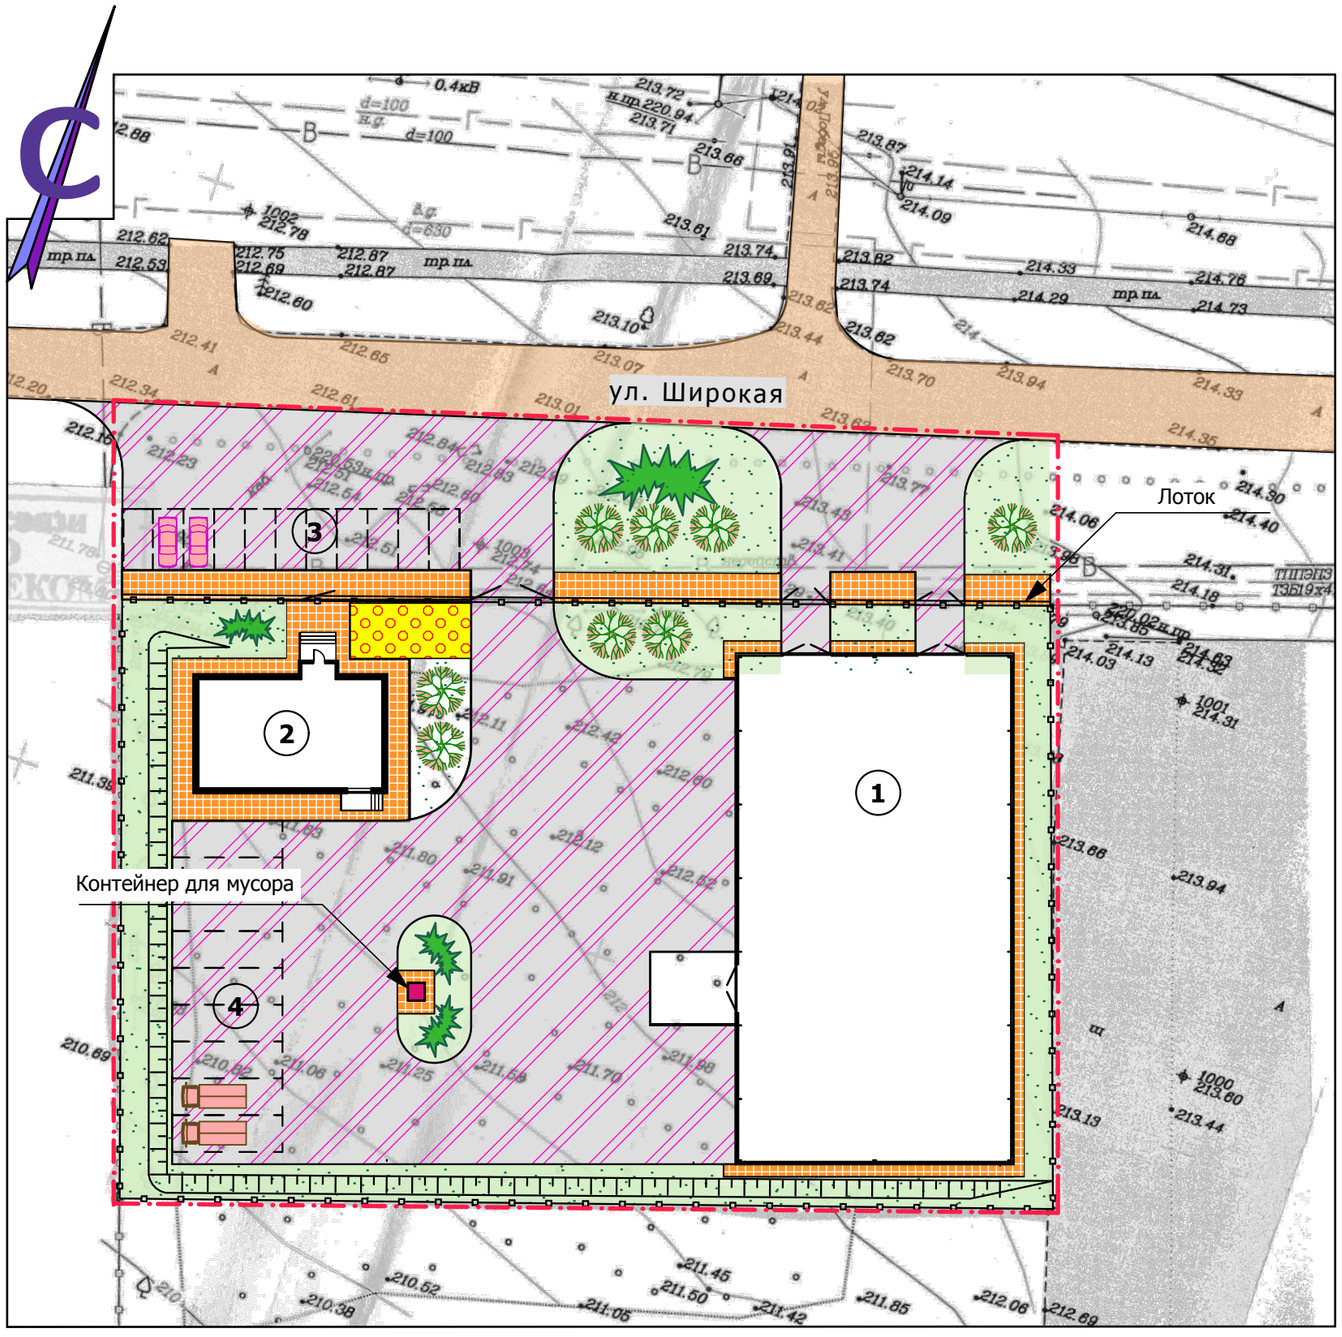

ЭКСПЛИКАЦИЯ ЗДАНИЙ И СООРУЖЕНИЙ

№ поз.	НАИМЕНОВАНИЕ	Примечание
1	Здание склада	проектир.
2	Административно-бытовой корпус	проектир.
3	Автостоянка легкового транспорта на 11 м/мест	проектир.
4	Стоянка грузового транспорта	проектир.

УСЛОВНЫЕ ОБОЗНАЧЕНИЯ

- -Проектируемое здание
- -Проектир. асф-бетонное покрытие
- -Проектируемое тротуарное покрытие из цветной плитки
- -Проектируемые деревья (береза бородавчатая)
- -Проектируемый кустарник (можжевельник казацкий)
- -Проектируемый цветник из однолетников
- -Проектируемый газон
- -Граница участка благоустройства

1.Генплан разработан на основании задания на проектирование и топосъемки участка в масштабе 1:500.
2.На примыкании тротуара с проездами предусматривать пандусы для съезда колясок шириной 0,8м с уклоном 10%.

Взамен инв. N

Подпись и дата

Инв. N подл.

Изм.	Кол.уч	Лист	№док.	Подпись	Дата
					2013
ГИП		Стрельцов			
Разработал		Белик			

Белгородская обл., Белгородский р-н, п. Дубовое, ул. Щирокая, 5

Здание склада и административно-бытового корпуса под торговую деятельность

Стадия	Лист	Листов
П	2	

План благоустройства и озеленения территории. М 1:500

ООО "Проект плюс"