


Фасад А-Ж
М 1:100

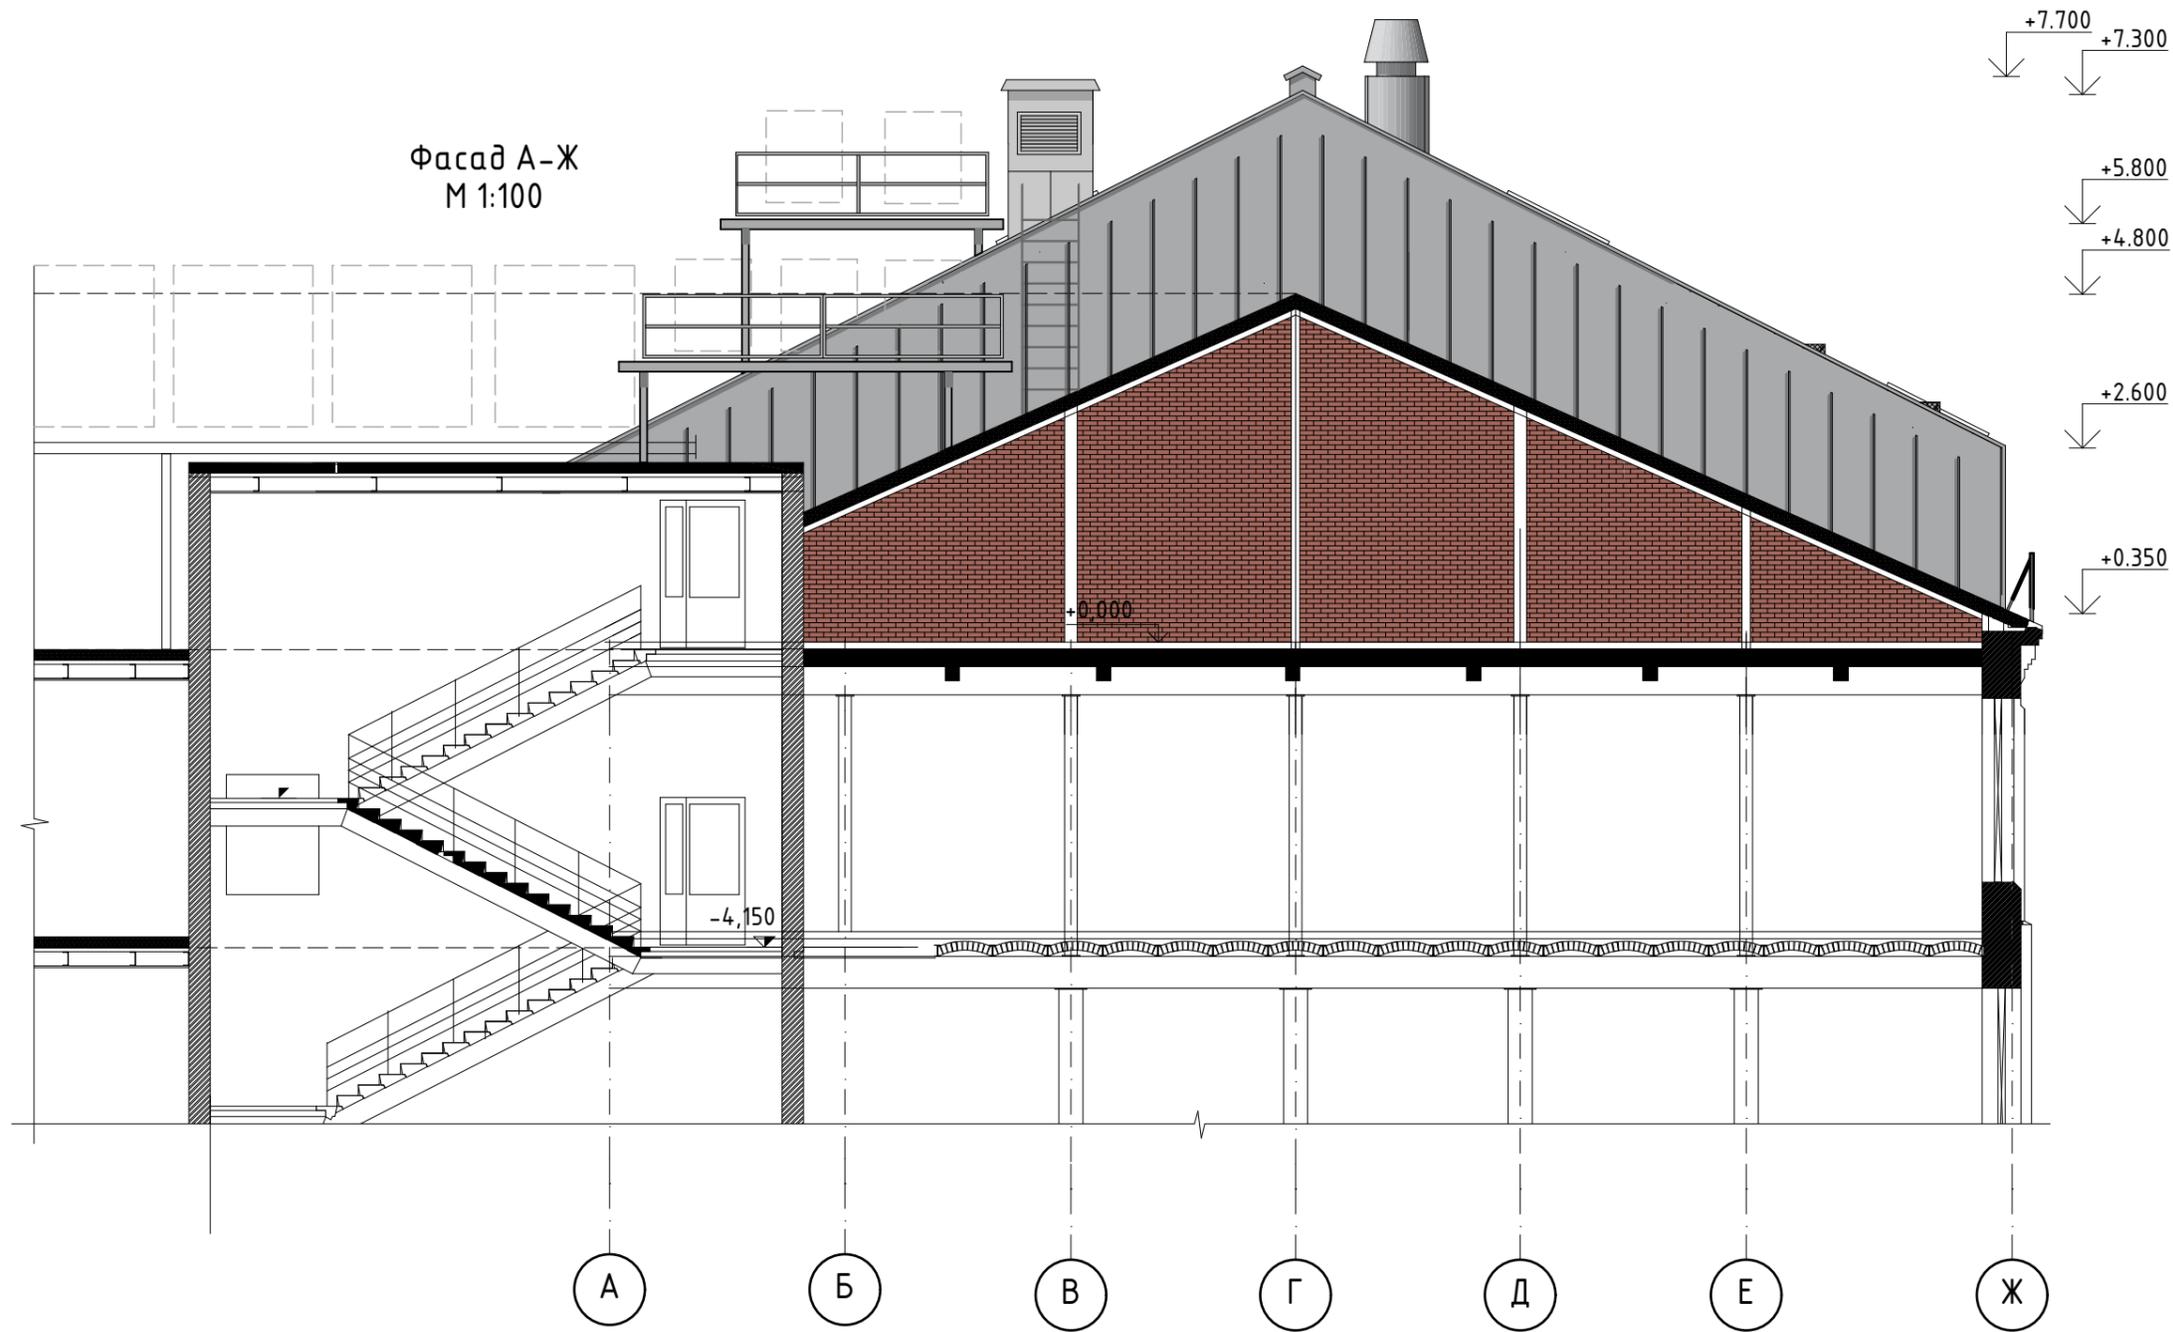

Согласовано

Взам. инв. №

Подп. и дата

Инв. № подл.

АР-1/РД-АН						АР			
Москва, ул. Тимура Фрунзе, стр.2, д.11									
Изм.	Колуч.	Лист	№Док.	Подп.	Дата	Переоборудование части технического этажа с капитальным ремонтom кровли	Стадия	Лист	Листов
ГАП		Александров			23.06.2014		Р	10	
ГИП		Александров							
Вед. арх.									
Разраб.		Степанов				Фасад А-Ж (цветовое решение) М 1:100	000 АРХ-АМОС		
Н. контр.		Александров							