


Схема структурная радиотрансляционной сети

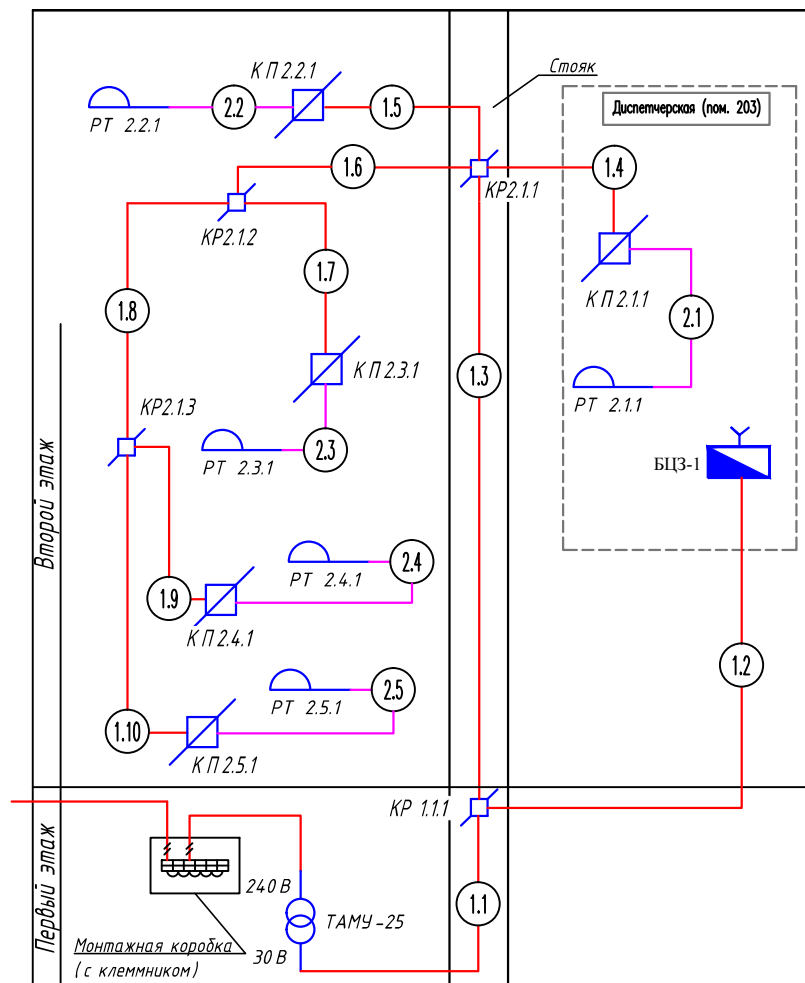

Условные обозначения:

- - провод ПРППМ 2x1,2
- - провод ТРВ 2x0,5

Примечание: Основные условные обозначения см. на листе 2.

Согласовано

Инв. ? подл. ? Погрн. и дата Взам. инв. ?

<b>Вл 10/11-2014-СС (Р)</b>					
Объект розничной торговли по адресу: г.Санкт-Петербург, Камышовая улица, участок 1, (напротив дома 12, корпус 1, литера А по Камышовой улице)					
Изм.	Кол.уч.	Лист	№ док.	Подпись	Дата
Разработал		Самылин			02.15
ГАП		Мельниченко			02.15
ГИП		Шаров			02.15
Н.контр.		Пономаренко			02.15
<b>Радиотрансляционная сеть</b>				Стадия	Лист
Структурная схема радиотрансляционной сети				Р	3
ООО «ПИО «ВЛАДИС»				