




Фасад Б-А

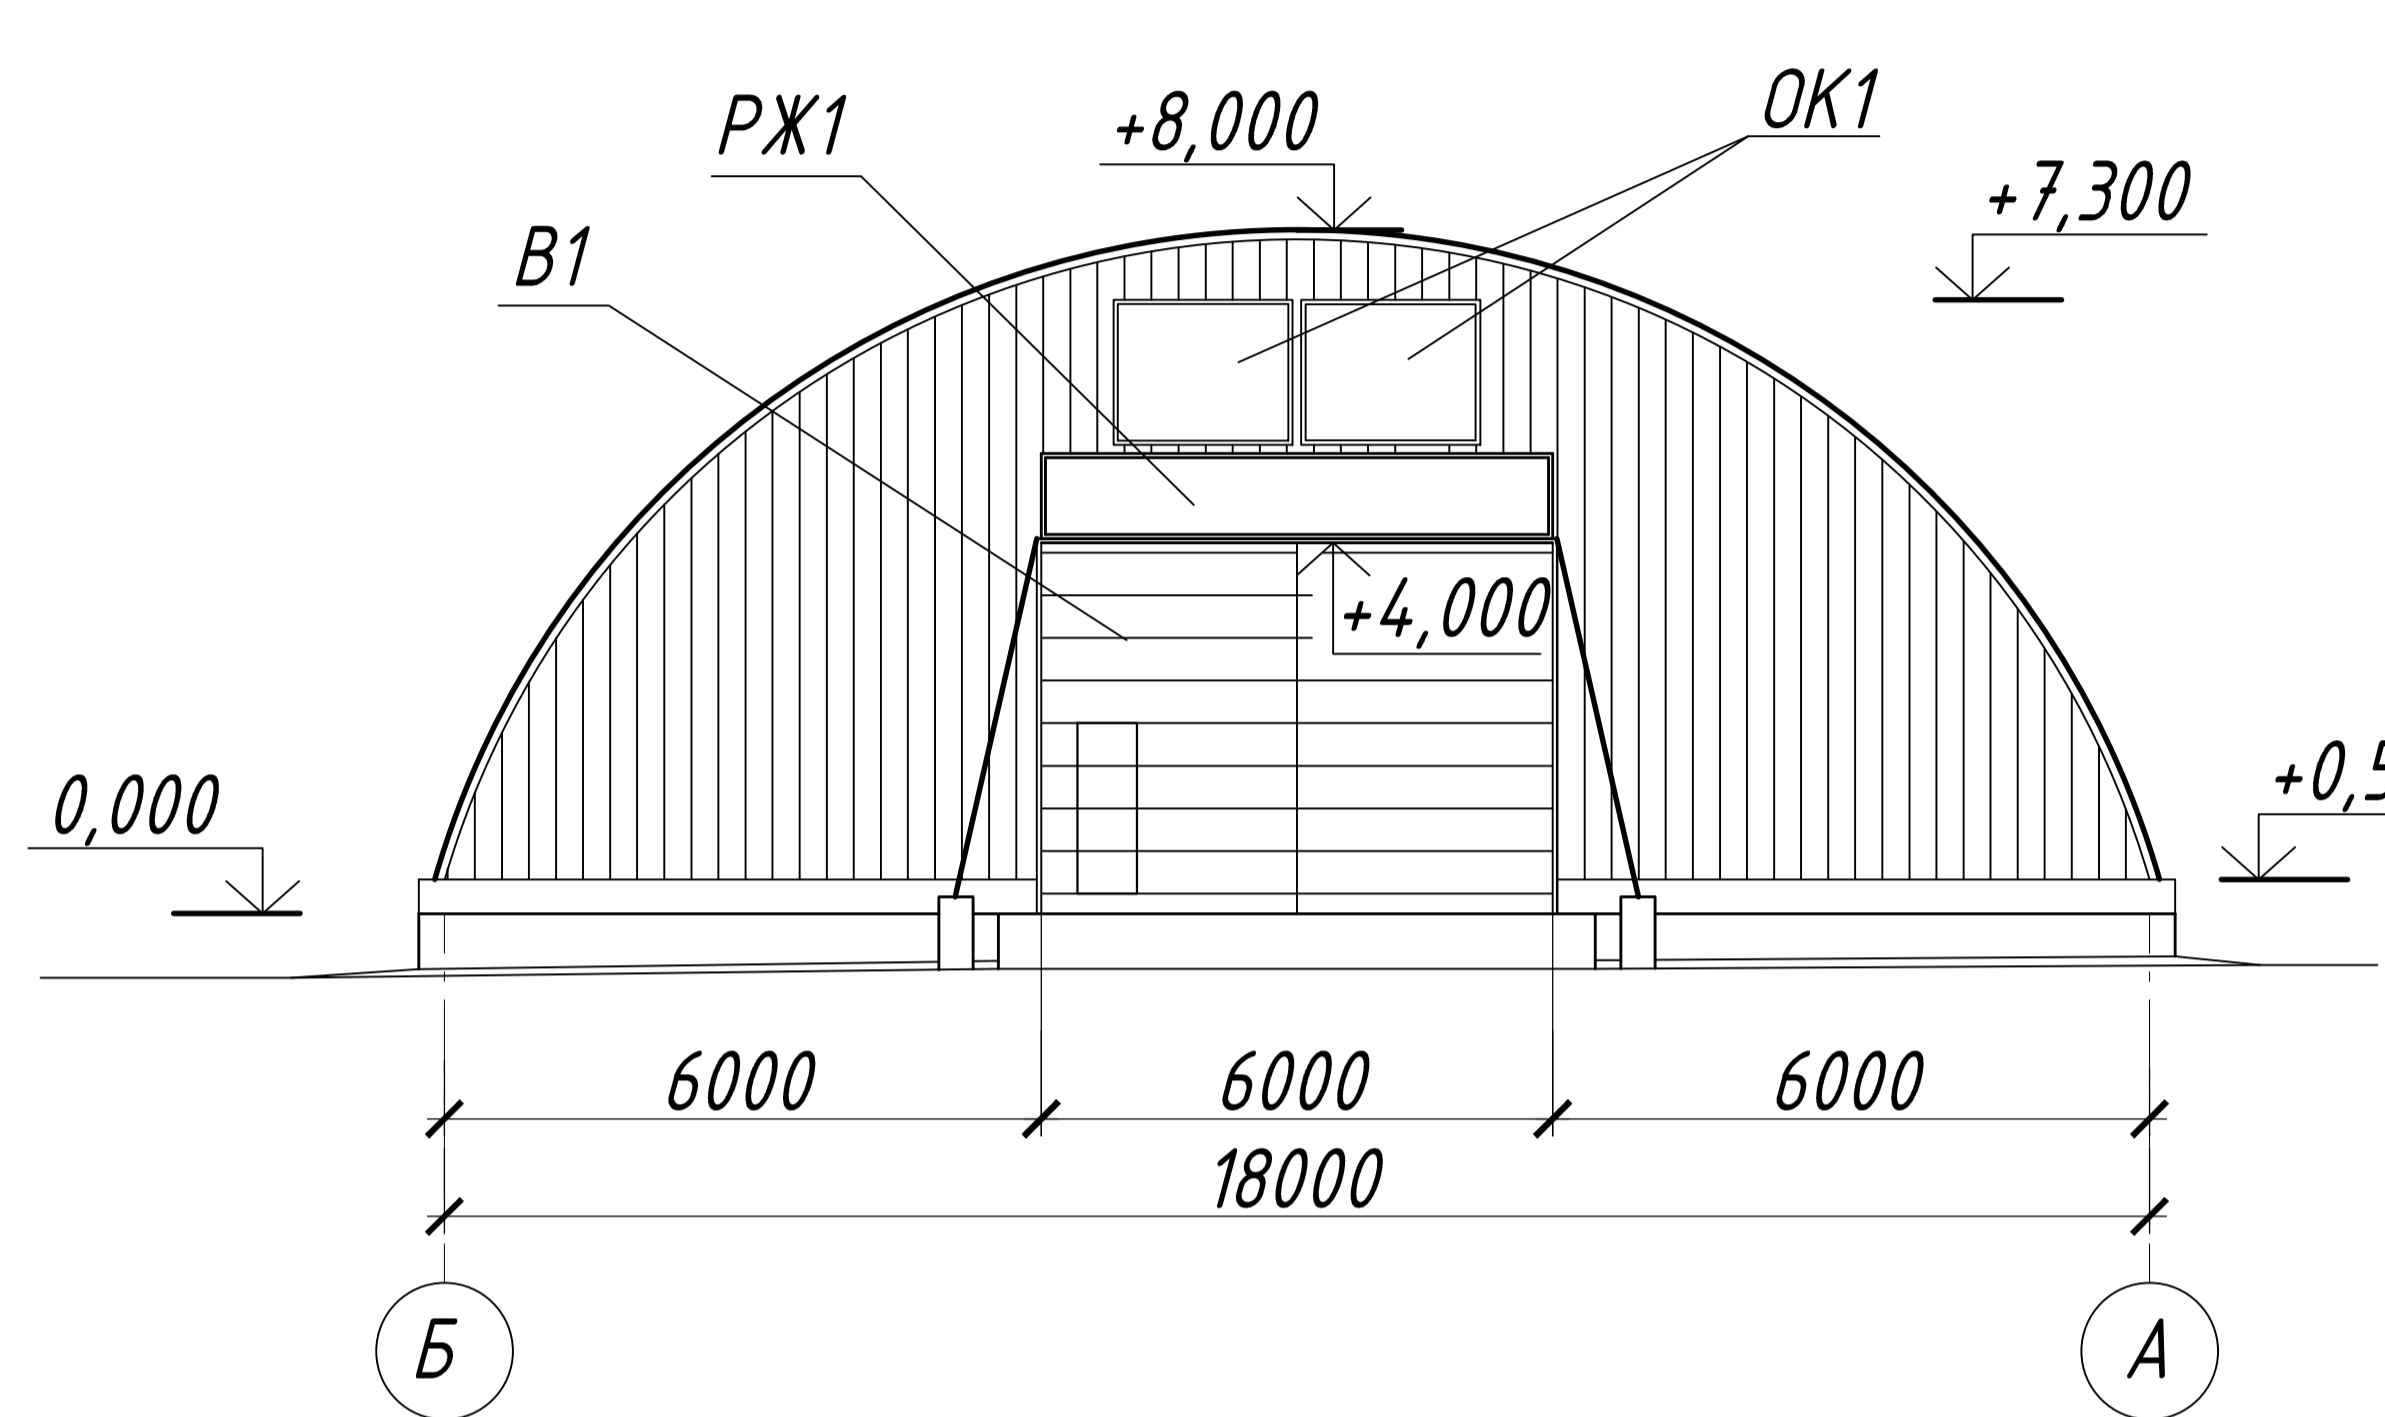

Фасад 7-1

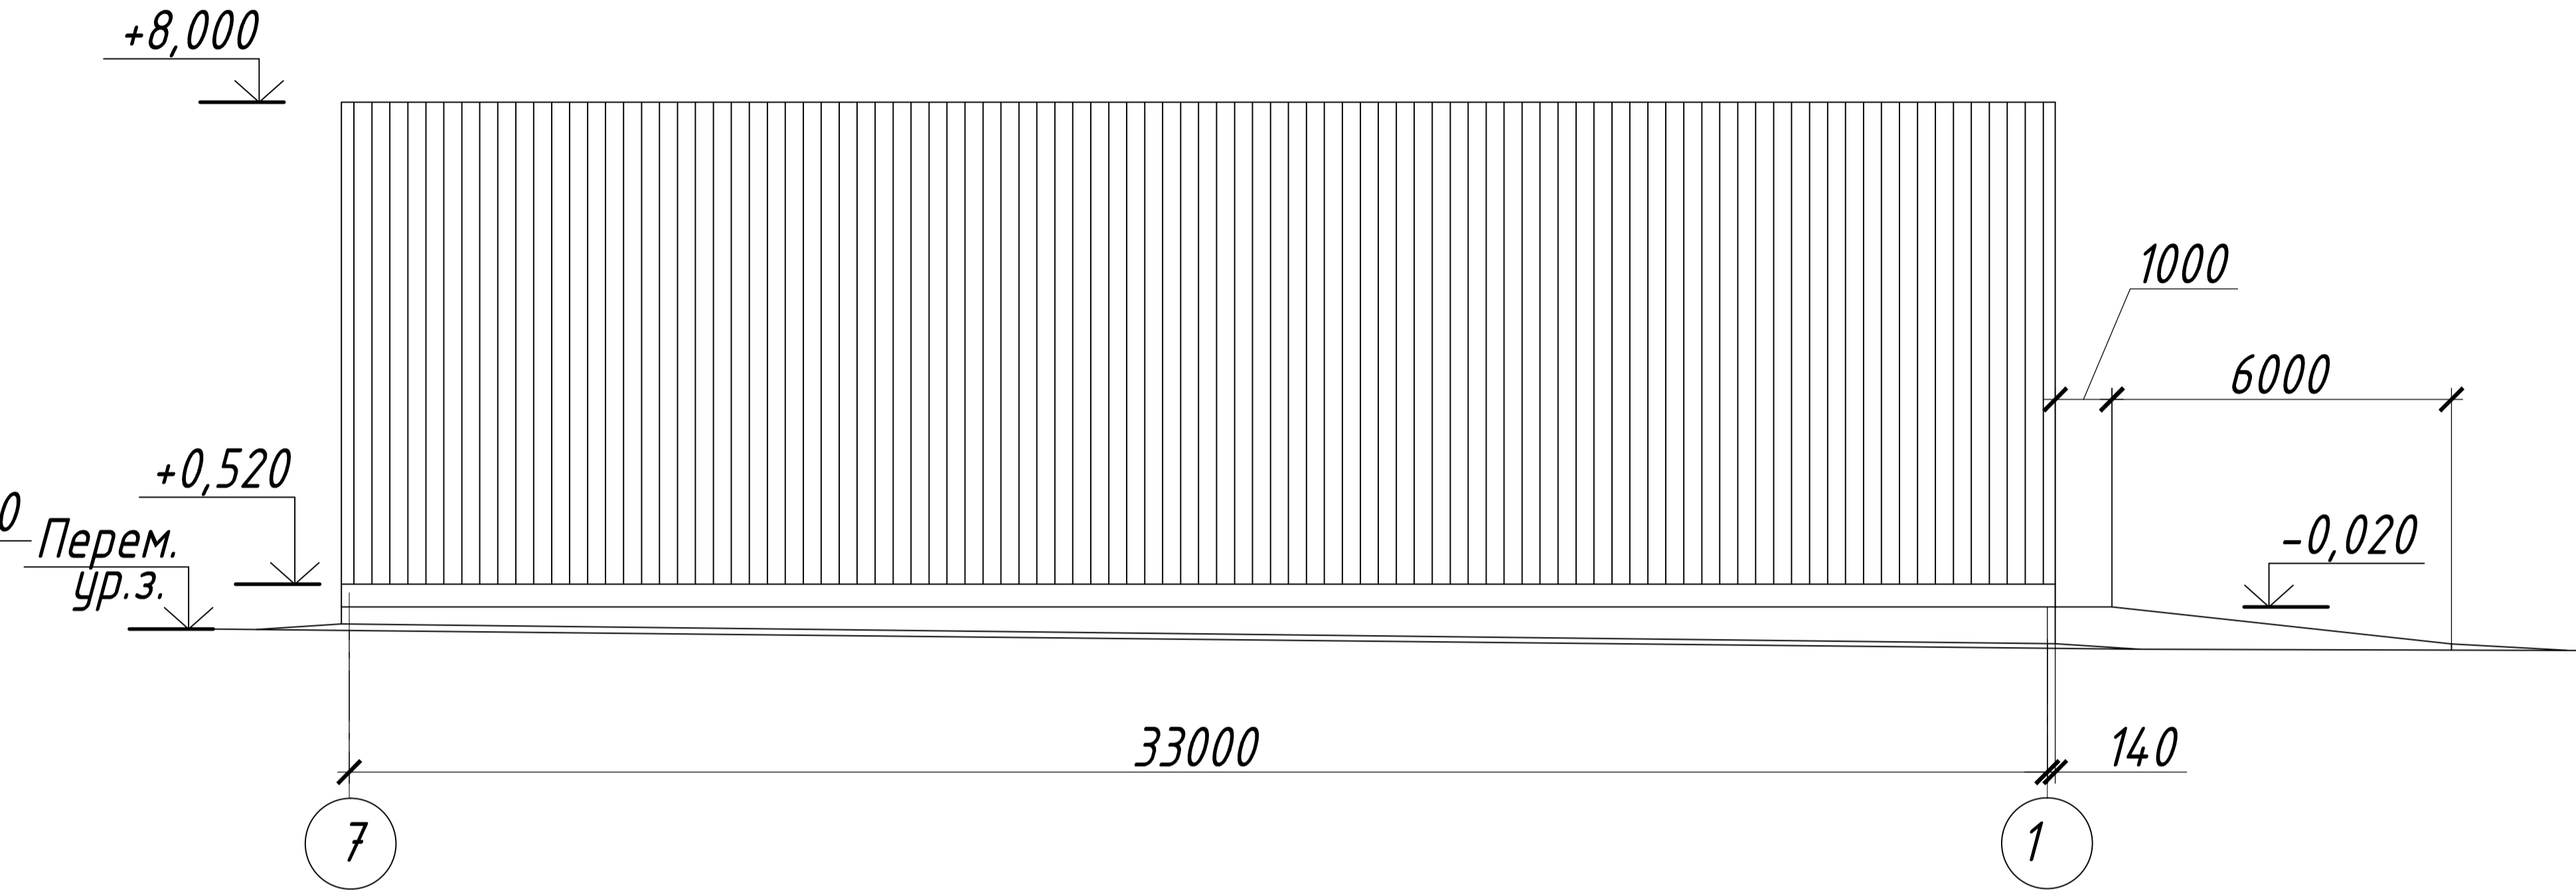

Фасад А-Б

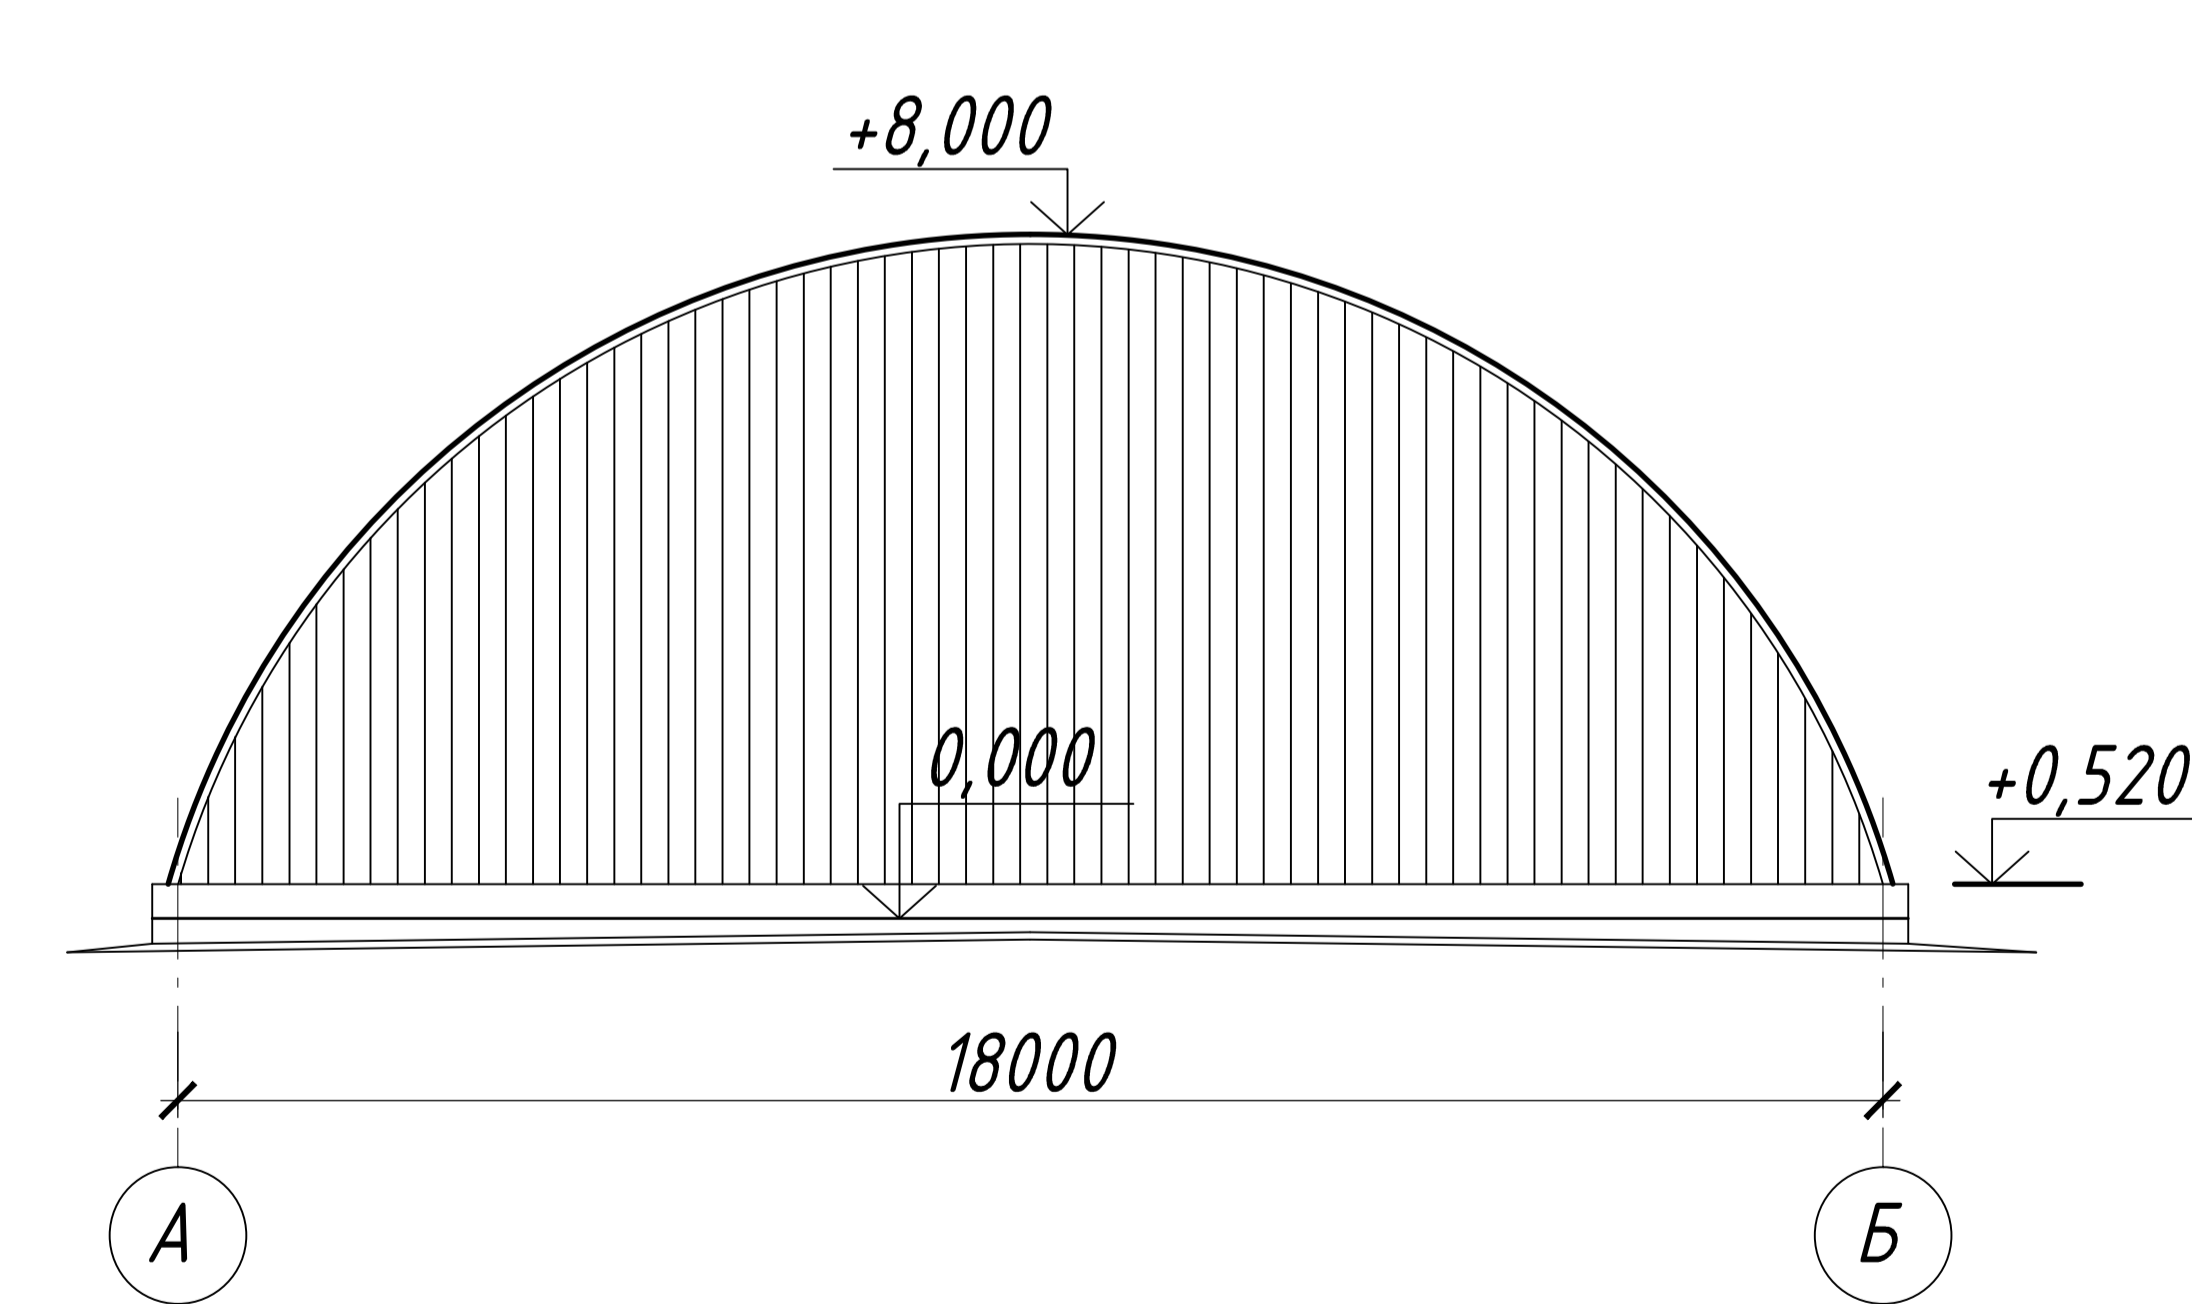

Фасад 1-7



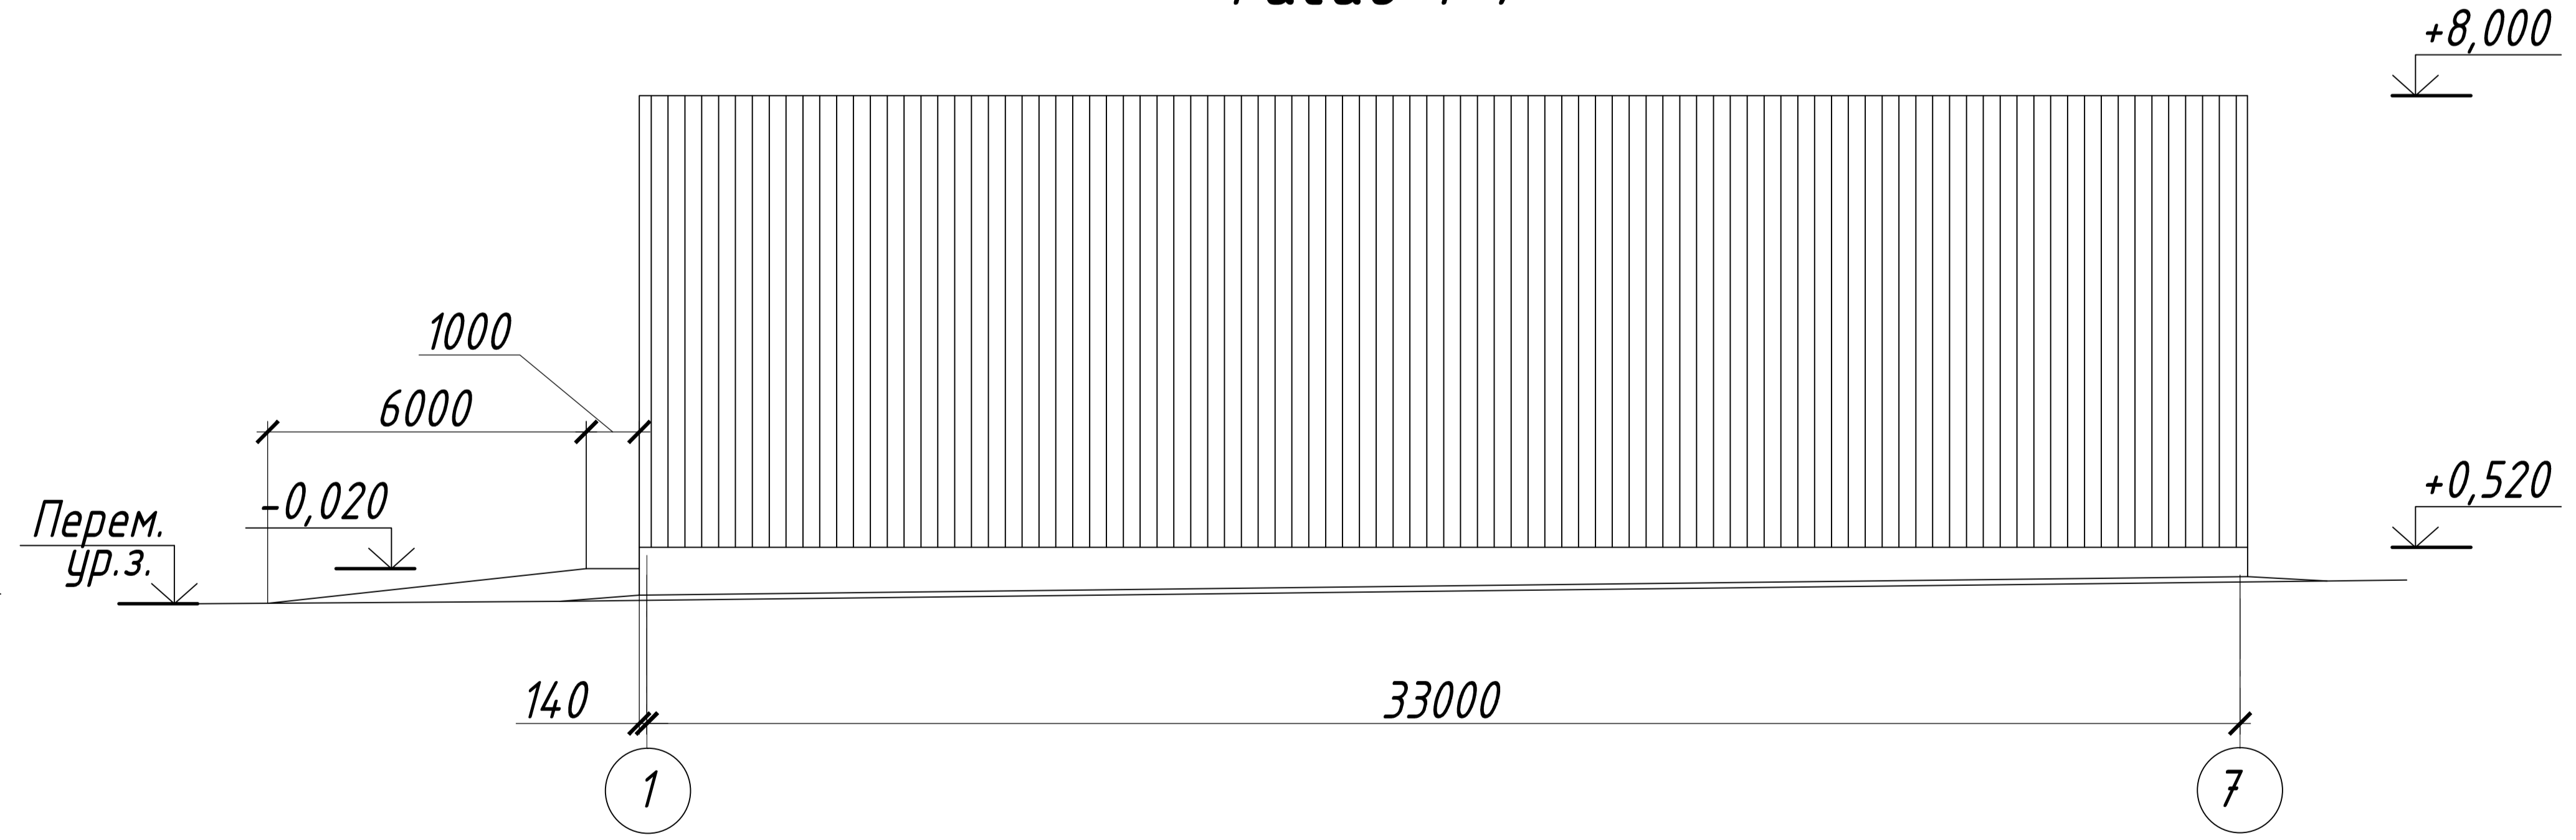


Схема расположения роствергов и закладных деталей

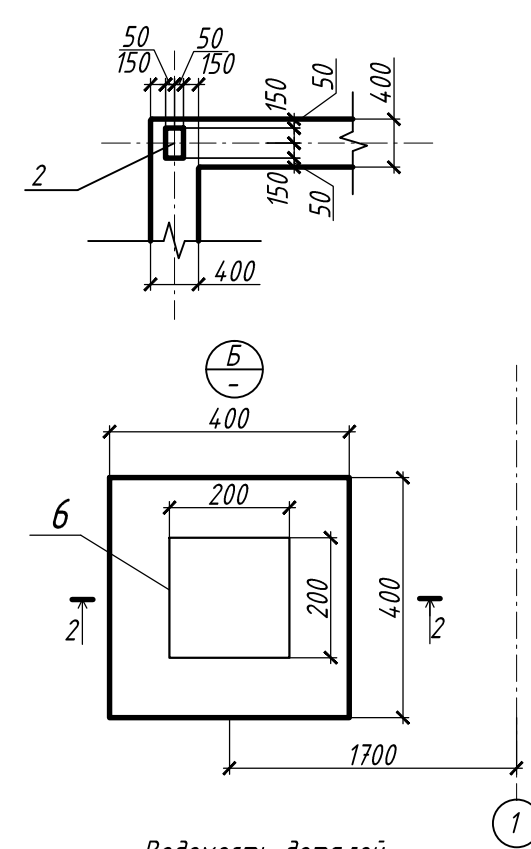

Ведомость деталей

Поз.	Эскиз
3	
8	

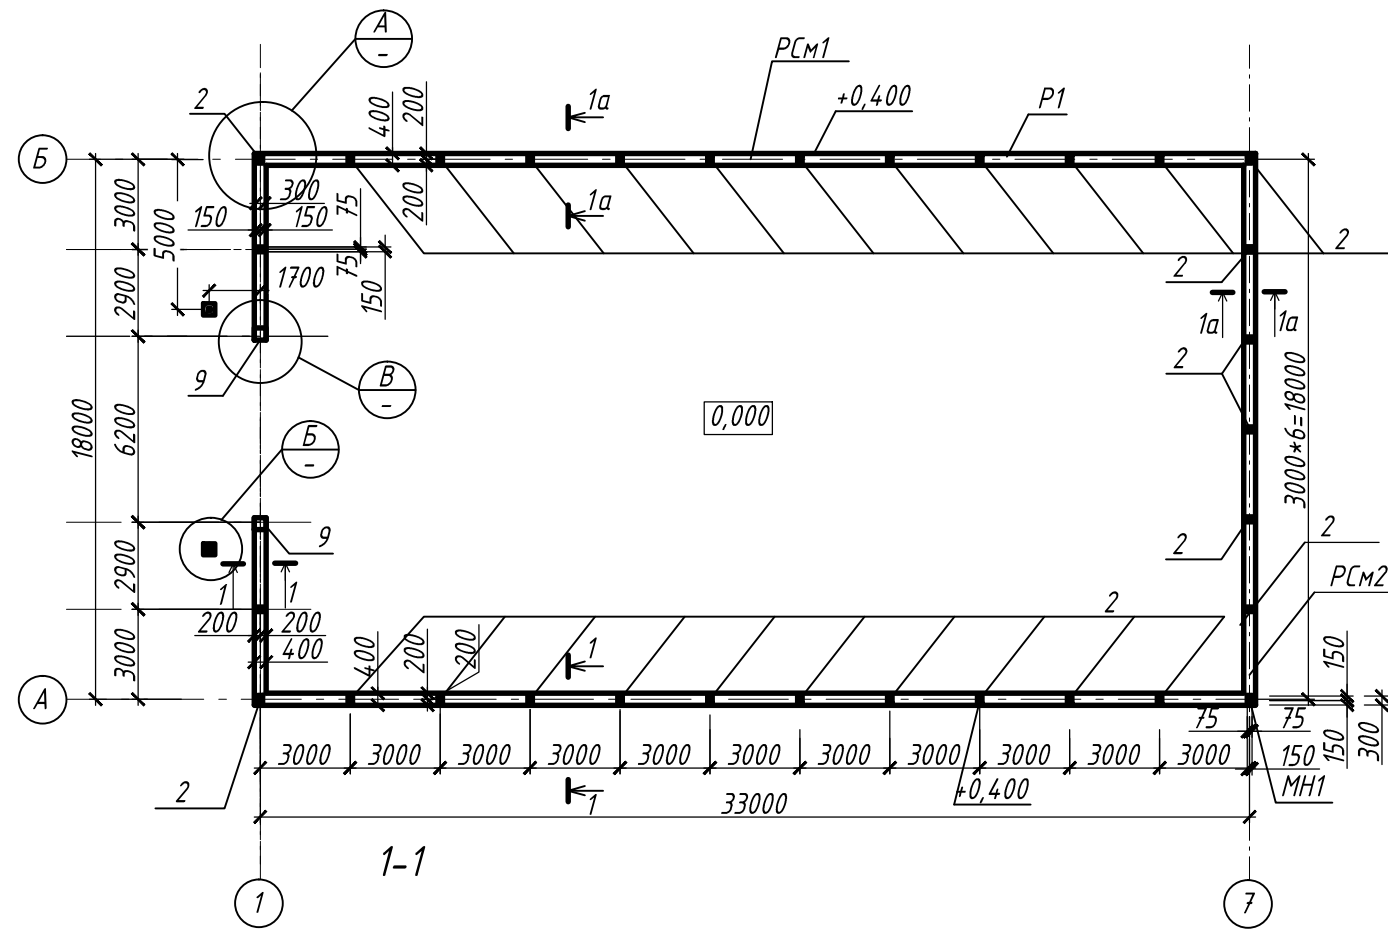