


0401/14-ЭС

**Здание склада
План внешних электрических проводок**

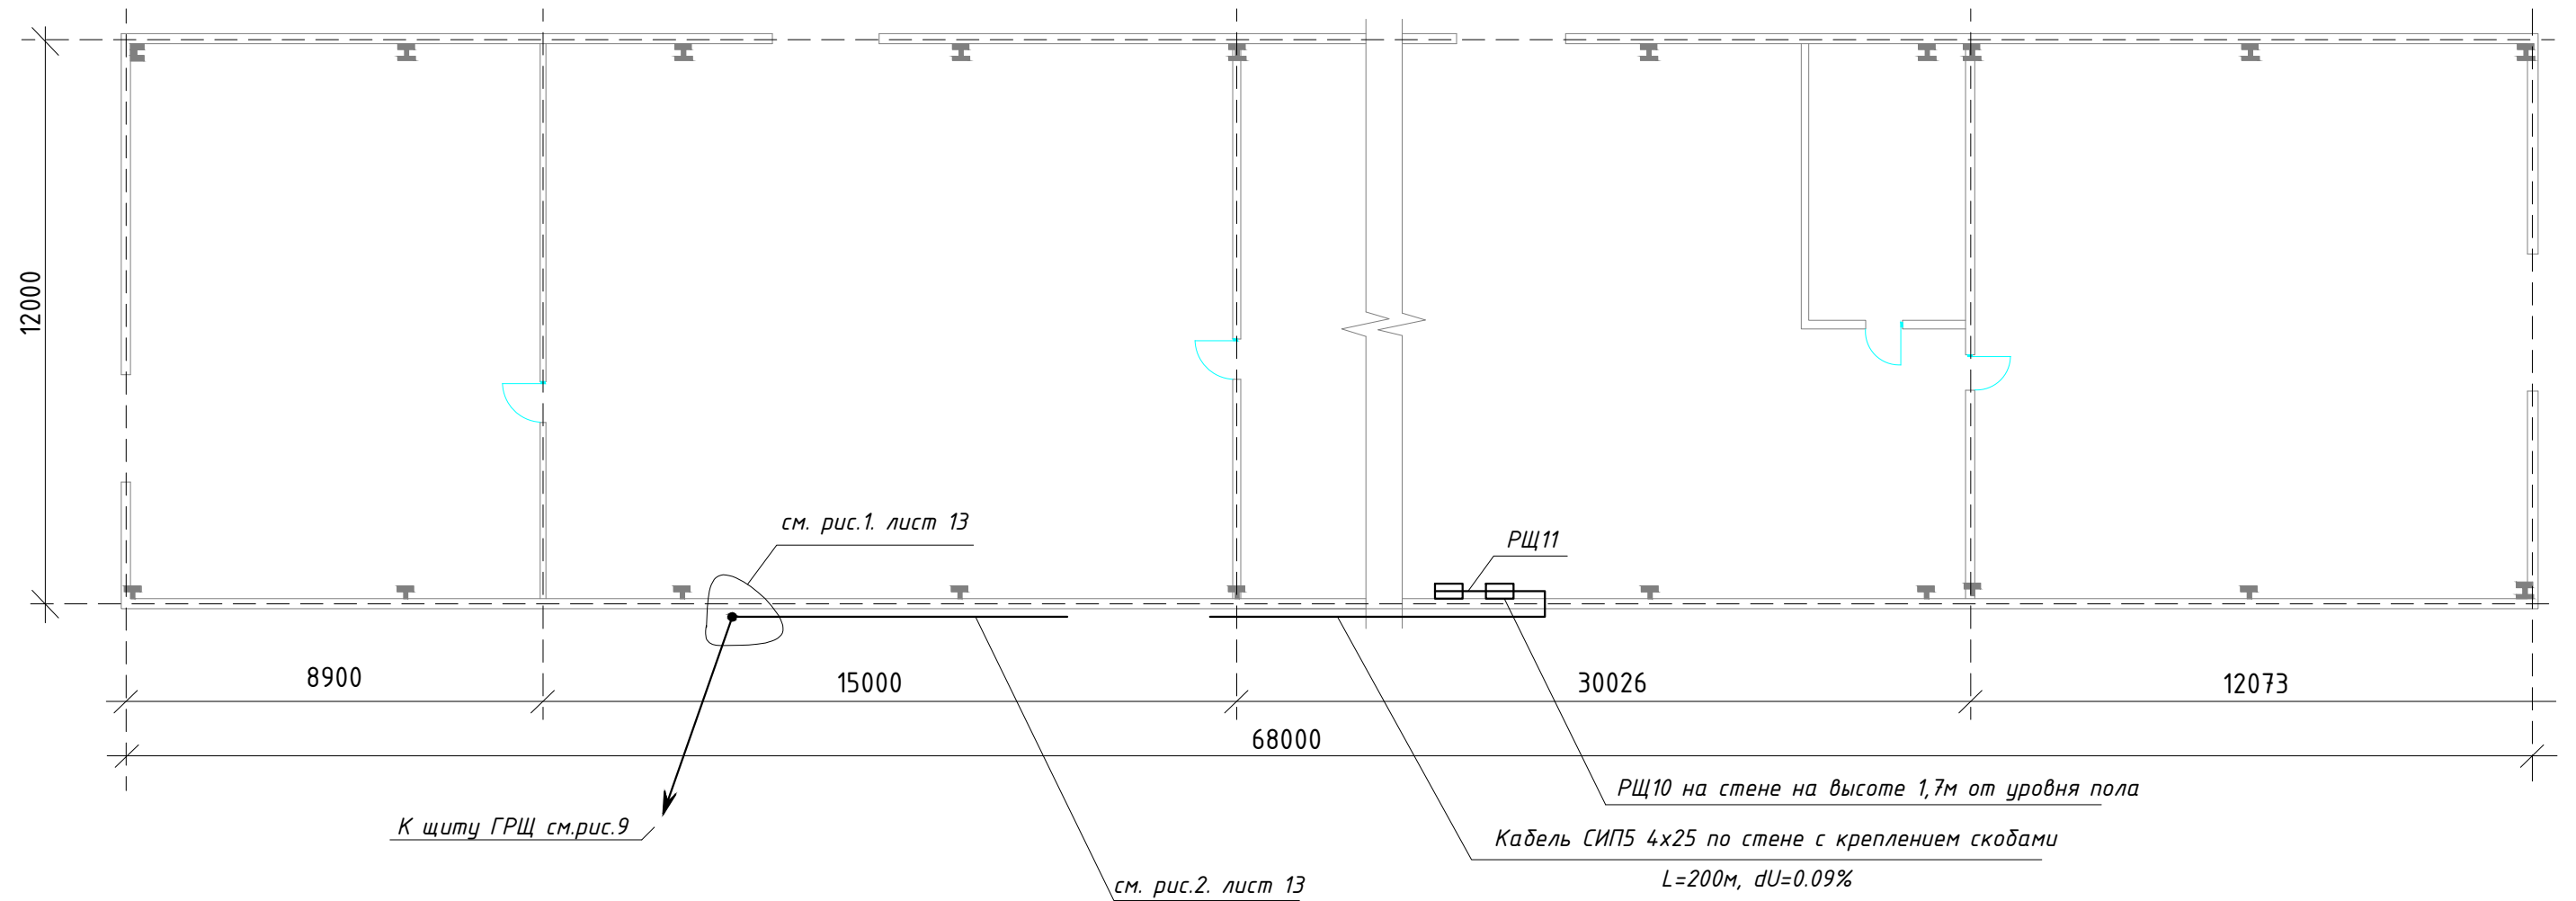

УЗЛЫ ПРОКЛАДКИ КАБЕЛЯ:

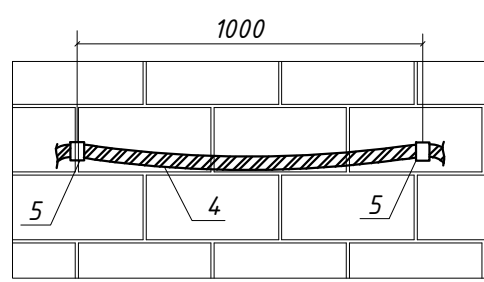
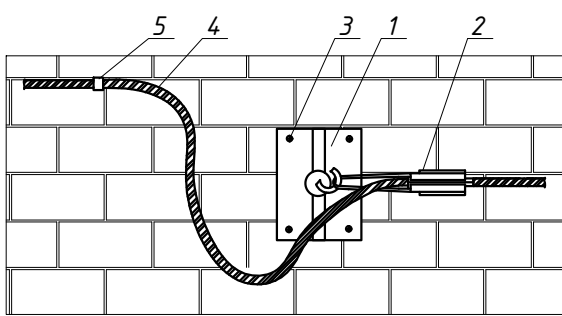


Рисунок 1

Рисунок 2

Таблица 1 - Спецификация к рис.1, рис.2

Поз.	Обозначение	Наименование
1.	КБ - 16	Крюк бандажный
2.	ЗА - 412	Зажим анкерный
3.	M8/80	Болт анкерный
4.	AsXSn 4x25	Проектируемый кабель, м.
5.	СО17 - 70	Фиксатор шт.

ООО "ТИДВ" 0401/14-ЭС					
Существующая схема внутреннего электроснабжения складских помещений, расположенных по адресу: г.Донецк, ул. Баумана, 1е					
Изм.	Кол.уч.	Лист	№док.	Подп.	Дата
Утвердил	Талан-Шевченко	11.13	Внутреннее электроснабжение		
ГИП	Демянко	11.13	Р		
Н. контроль	Талан-Шевченко	11.13	Лист		
Проверил	Степаненко	11.13	Листов		
Разработал	Демянко	11.13	Склад 1. План внешних проводок		
					000 "ТИДВ" Лицензия серия АВ №614202 от 24.02.2012

Копировал:

Формат А3

Согласовано:

Изм. инв. №
Подпись и дата
Инв. № подл.