
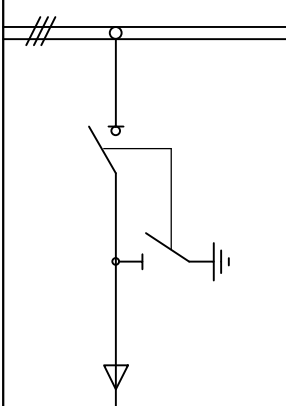


Запрашиваемые данные	Ответы заказчика
Порядковый номер камеры по плану	5
Схема первичных соединений	
Номенклатурное обозначение камеры	КСО-393-03106У3
Выключатель нагрузки	ВНА-10/630-20п
Коэффициент трансформации трансформатора тока, класс точности	
Предохранитель ПКТ	
Трансформатор напряжения	
Тип шинного моста	
Скоба для крепления кабеля в кабельном канале	1
Наименование объекта, его местонахождение	Складские помещения по адресу: г. Донецк, ул. Баумана, 1е
Наименование заказчика, его адрес	ООО "ТИДВ", г. Донецк, ул. Московская, 1
Наименование проектной организации	ООО "ТИДВ"

РУ-6кВ РП (БМ) 5653

(на балансе ПАО "ДТЭК ПЭС-ЭНЕРГОУГОЛЬ")

План расположения камер в РУ-6кВ

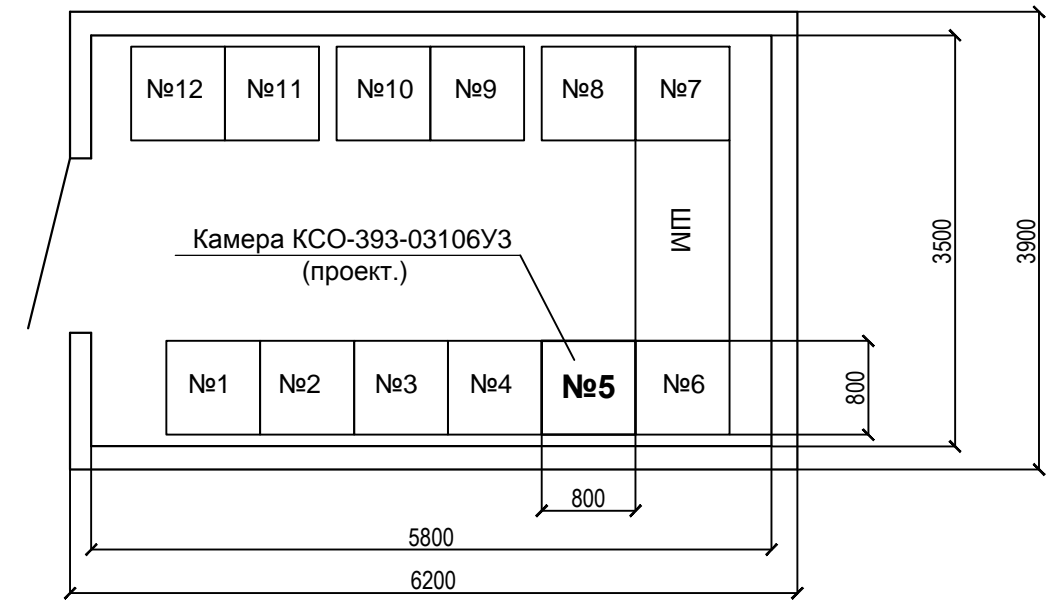

Согласовано:

Изм. инв. №

Подпись и дата

Инв. № подл.

						12-10/01-ЭС.ЛО1			
						Электроснабжение складских помещений по адресу г. Донецк, ул.Баумана, 1е			
Изм.	Кол.	Лист	№док.	Подп.	Дата	Установка трансформаторной подстанции КТП-250/6/0,4. Кабельные линии 6кВ и 0,4кВ Электроснабжение	Стадия	Лист	Листов
Утвердил		Талан-Шевченко			10.12		РП	1	1
ГИП		Демянко			10.12				
Н.контр.		Талан-Шевченко			10.12				
Проверил		Степаненко			10.12				
Разраб.		Демянко			10.12	Опросный лист для заказа камеры КСО-393	ООО "ТИДВ" Лицензия АВ №360807 от 08.11.2007г		