
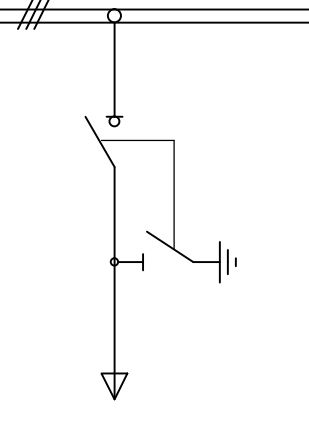


Э-71/1070

Запрашиваемые данные	
Порядковый номер камеры по плану	5
Схема первичных соединений	
Номенклатурное обозначение камеры	КСО-393- 03106У3
Выключатель нагрузки	ВНА-10/630-20п
Коэффициент трансформации трансформатора тока, класс точности	
Предохранитель ПКТ	
Трансформатор напряжения	
Тип шинного моста	
Скоба для крепления кабеля в кабельном канале	1
Наименование объекта, его местонахождение	Помещение автомойки в комплексе с кофейней и : бильярдной по адресу г.Макеевка, ул.Чударя,12 помещение1
Наименование заказчика, его адрес	ООО "Ньюгрис"
Наименование проектной организации	ООО "ТИДВ"

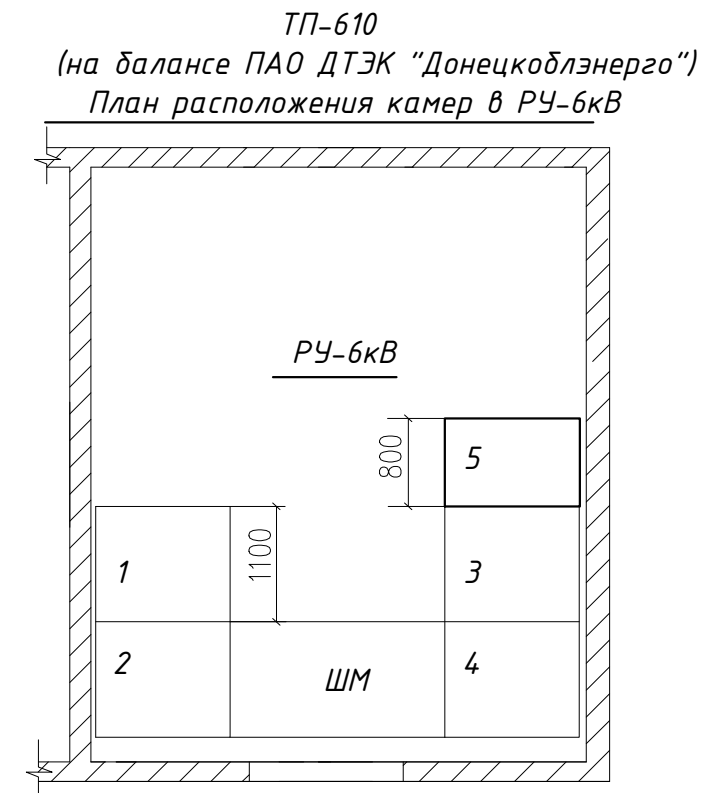

Согласовано:				
Изм. инв. №				
Подпись и дата				
Инв. № подл.				

						ООО "НЬЮГРИС"		0401/14-ЭС.ЛО		
						Электроснабжение помещения автомойки в комплексе с кофейней и бильярдной по адресу: г.Макеевка, ул.Чударя,12				
Изм.	Кол.уч.	Лист	№док.	Подп.	Дата			Стадия	Лист	Листов
Утвердил				Талан-Шевченко	04.14	Внешнее электроснабжение		Р	1	
ГИП				Демянко	04.14					
Н. контроль				Талан-Шевченко	04.14					
Проверил				Степаненко	04.14	Опросный лист для заказа камеры КСО-393		ООО "ТИДВ" Лицензия серия АВ №614202 от 24.02.2012		
Разработал				Демянко	04.14					

Копировал:

Формат А3