


ЦЕ-11/611

РУ - 6 кВ. План на отм. 0,000

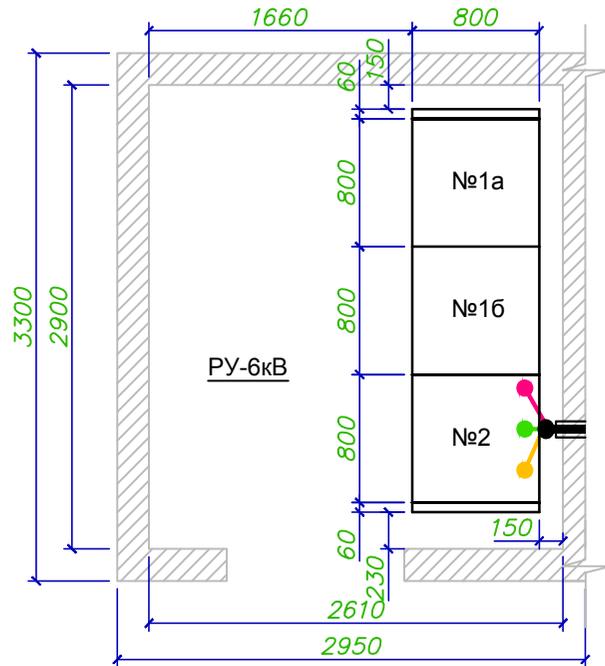

Ведомость оборудования и материалов

Марка поз	Обозначение	Наименование	Кол. шт.	Масса ед., кг	Примечание
1	ТУ 36.70.07.0914-01-87	Камера сборная серии	1		Смотри таблицу 1
	опр. лист ЭП.Л01	КСО-393ВМ			
2	ТУ 36.70.07.0914-01-87	Камера сборная серии	1		
	опрослистЭП.Л01	КСО-393ВМ			
3	ТУ 36.70.07.0914-01-87	Камера сборная серии	1		
	опрослистЭП.Л01	КСО-393ВМ			
4	ЭПК2	Подставка изолирующая	1		

- ПРИМЕЧАНИЯ:
- Нумерация камер КСО-393ВМ соответствует нумерации камер на схеме электрических соединений.
  - Площадка для входа в помещения ТП на плане условно не показана.

Таблица 1: Перечень камер РУ-6кВ

Номер камеры по плану	Номенклатурное обозначение	Назначение камеры	Кол.	Примеч.
1а	КСО-393-12 ВМ	Ввод 6кВ	1	
1б	КСО-393-12 ВМ	ТСН и высоковольтный разъединитель	1	
2	КСО-393-17ВМ	Трансформатор силовой СТ №1	1	

гр.Измайлов Р.А.						119/11-ЭП			
Электроснабжение жилого дома, расположенного по адресу:									
г.Донецк, ул.Стратонавтов, д.1									
Изм.	Кол.уч.	Лист	№ док.	Подп.	Дата	Трансформаторная подстанция с одним трансформатором 400кВА.	Стадия	Лист	Листов
Утвердил	Талан-Шевченко				12.11	Электротехническая часть	Р	8	
ГИП	Демянко				12.11				
Н. контроль	Талан-Шевченко				12.11				
Проверил	Степаненко				12.11	РУ-6кВ. План на отм. +0.000	ООО "ТИДВ" Лицензия серия АВ №614-202 от 24.02.2012		
Разработал	Демянко				12.11				

Копировал:

Формат А3

Согласовано:

Изм. инв. №  
Подпись и дата  
Инв. № подл.