Схема вентиляции
камеры трансформатора

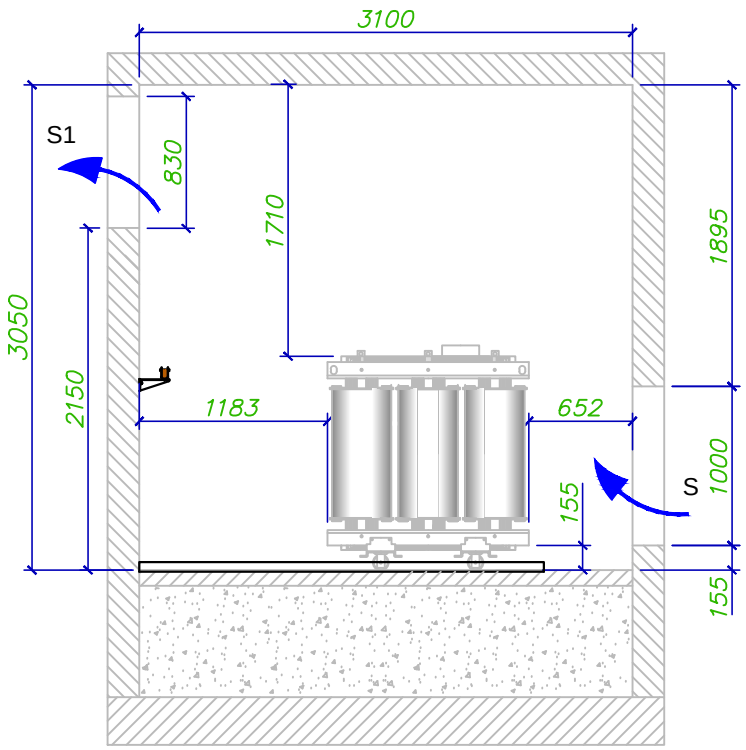

Расчет вентиляции камеры трансформатора

1. Определение площади поперечного сечения отверстия впуска воздуха (за вычетом площади решетки), в м.кв:

S = 0,18*7,6/1,38 = 0,99 м.кв

2. Определение площади поперечного сечения отверстия выпуска воздуха (за вычетом площади решетки), в м.кв:

S1 = 1.1*0,99 = 1,09 м.кв

						гр.Измайлов Р.А.	119/11-ЭП.В	
						Электроснабжение жилого дома, расположенного по адресу: г.Донецк, ул.Стратонавтов, д.1		
Изм.	Кол.уч.	Лист	№док.	Подп.	Дата	Трансформаторная подстанция с одним трансформатором 400кВА. Электротехническая часть	Стадия: Р	Лист: 1	Листов:
Утвердил		Талан-Шевченко			12.11				
ГИП		Демянко			12.11				
Н. контроль		Талан-Шевченко			12.11	Расчет вентиляции камеры трансформатора	ООО "ТИДВ" Лицензия серия АВ N614202 от 24.02.2012		
Проверил		Степаненко			12.11				
Разработал		Демянко			12.11				

Согласовано:

Изм. инв. №

Подпись и дата

Инв. № подл.

Копировал:

Формат А3