


Согласовано

Инв. № подл.	Подп. и дата	Взам. инв. №			

Общий вид каркаса

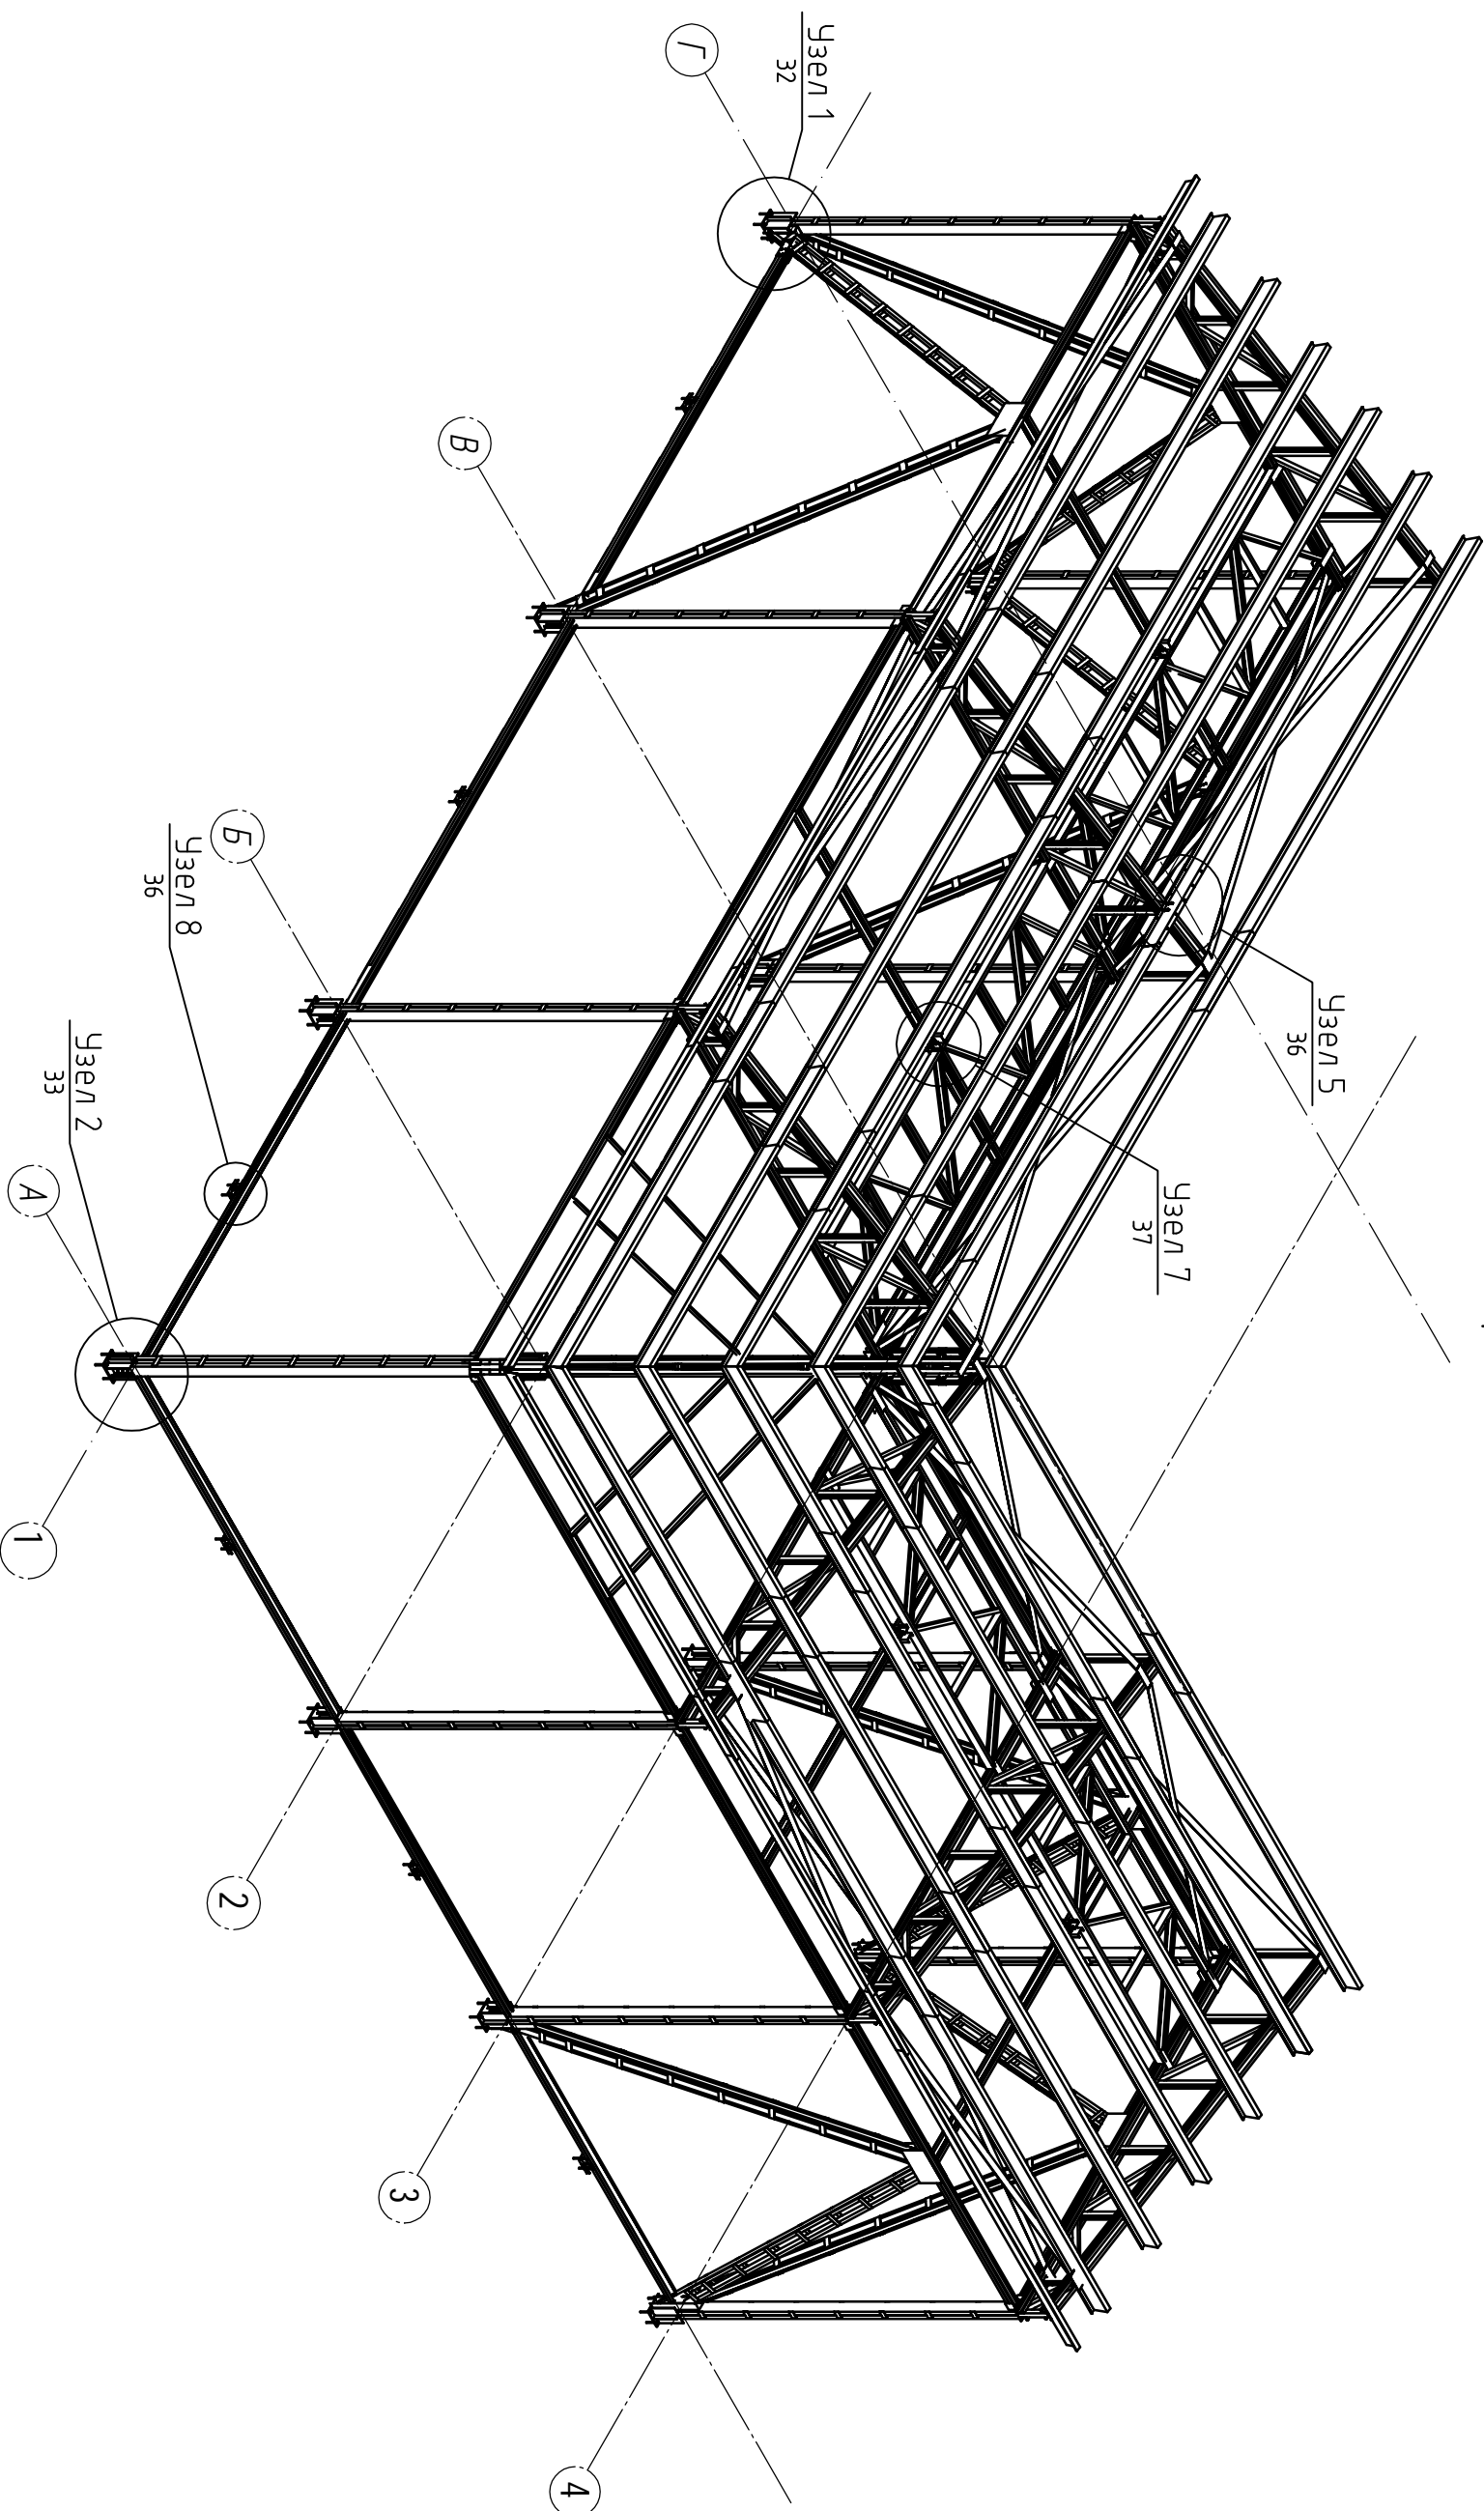

Изм.		Кол.уч.	Лист	№ док.	Подп.	Дата
Разработчик		Проектировщик				
Строительство навеса, п.Синельниково Днепропетровская обл						
01/11-2014-КМ						
Конструкция металлокаркаса				Стация	Лист	Листов
Общий вид каркаса				Р	4	


Копировал

А3

Согласовано

Инв. № подл.	Подп. и дата	Взам. инв. №			

# Общий вид каркаса

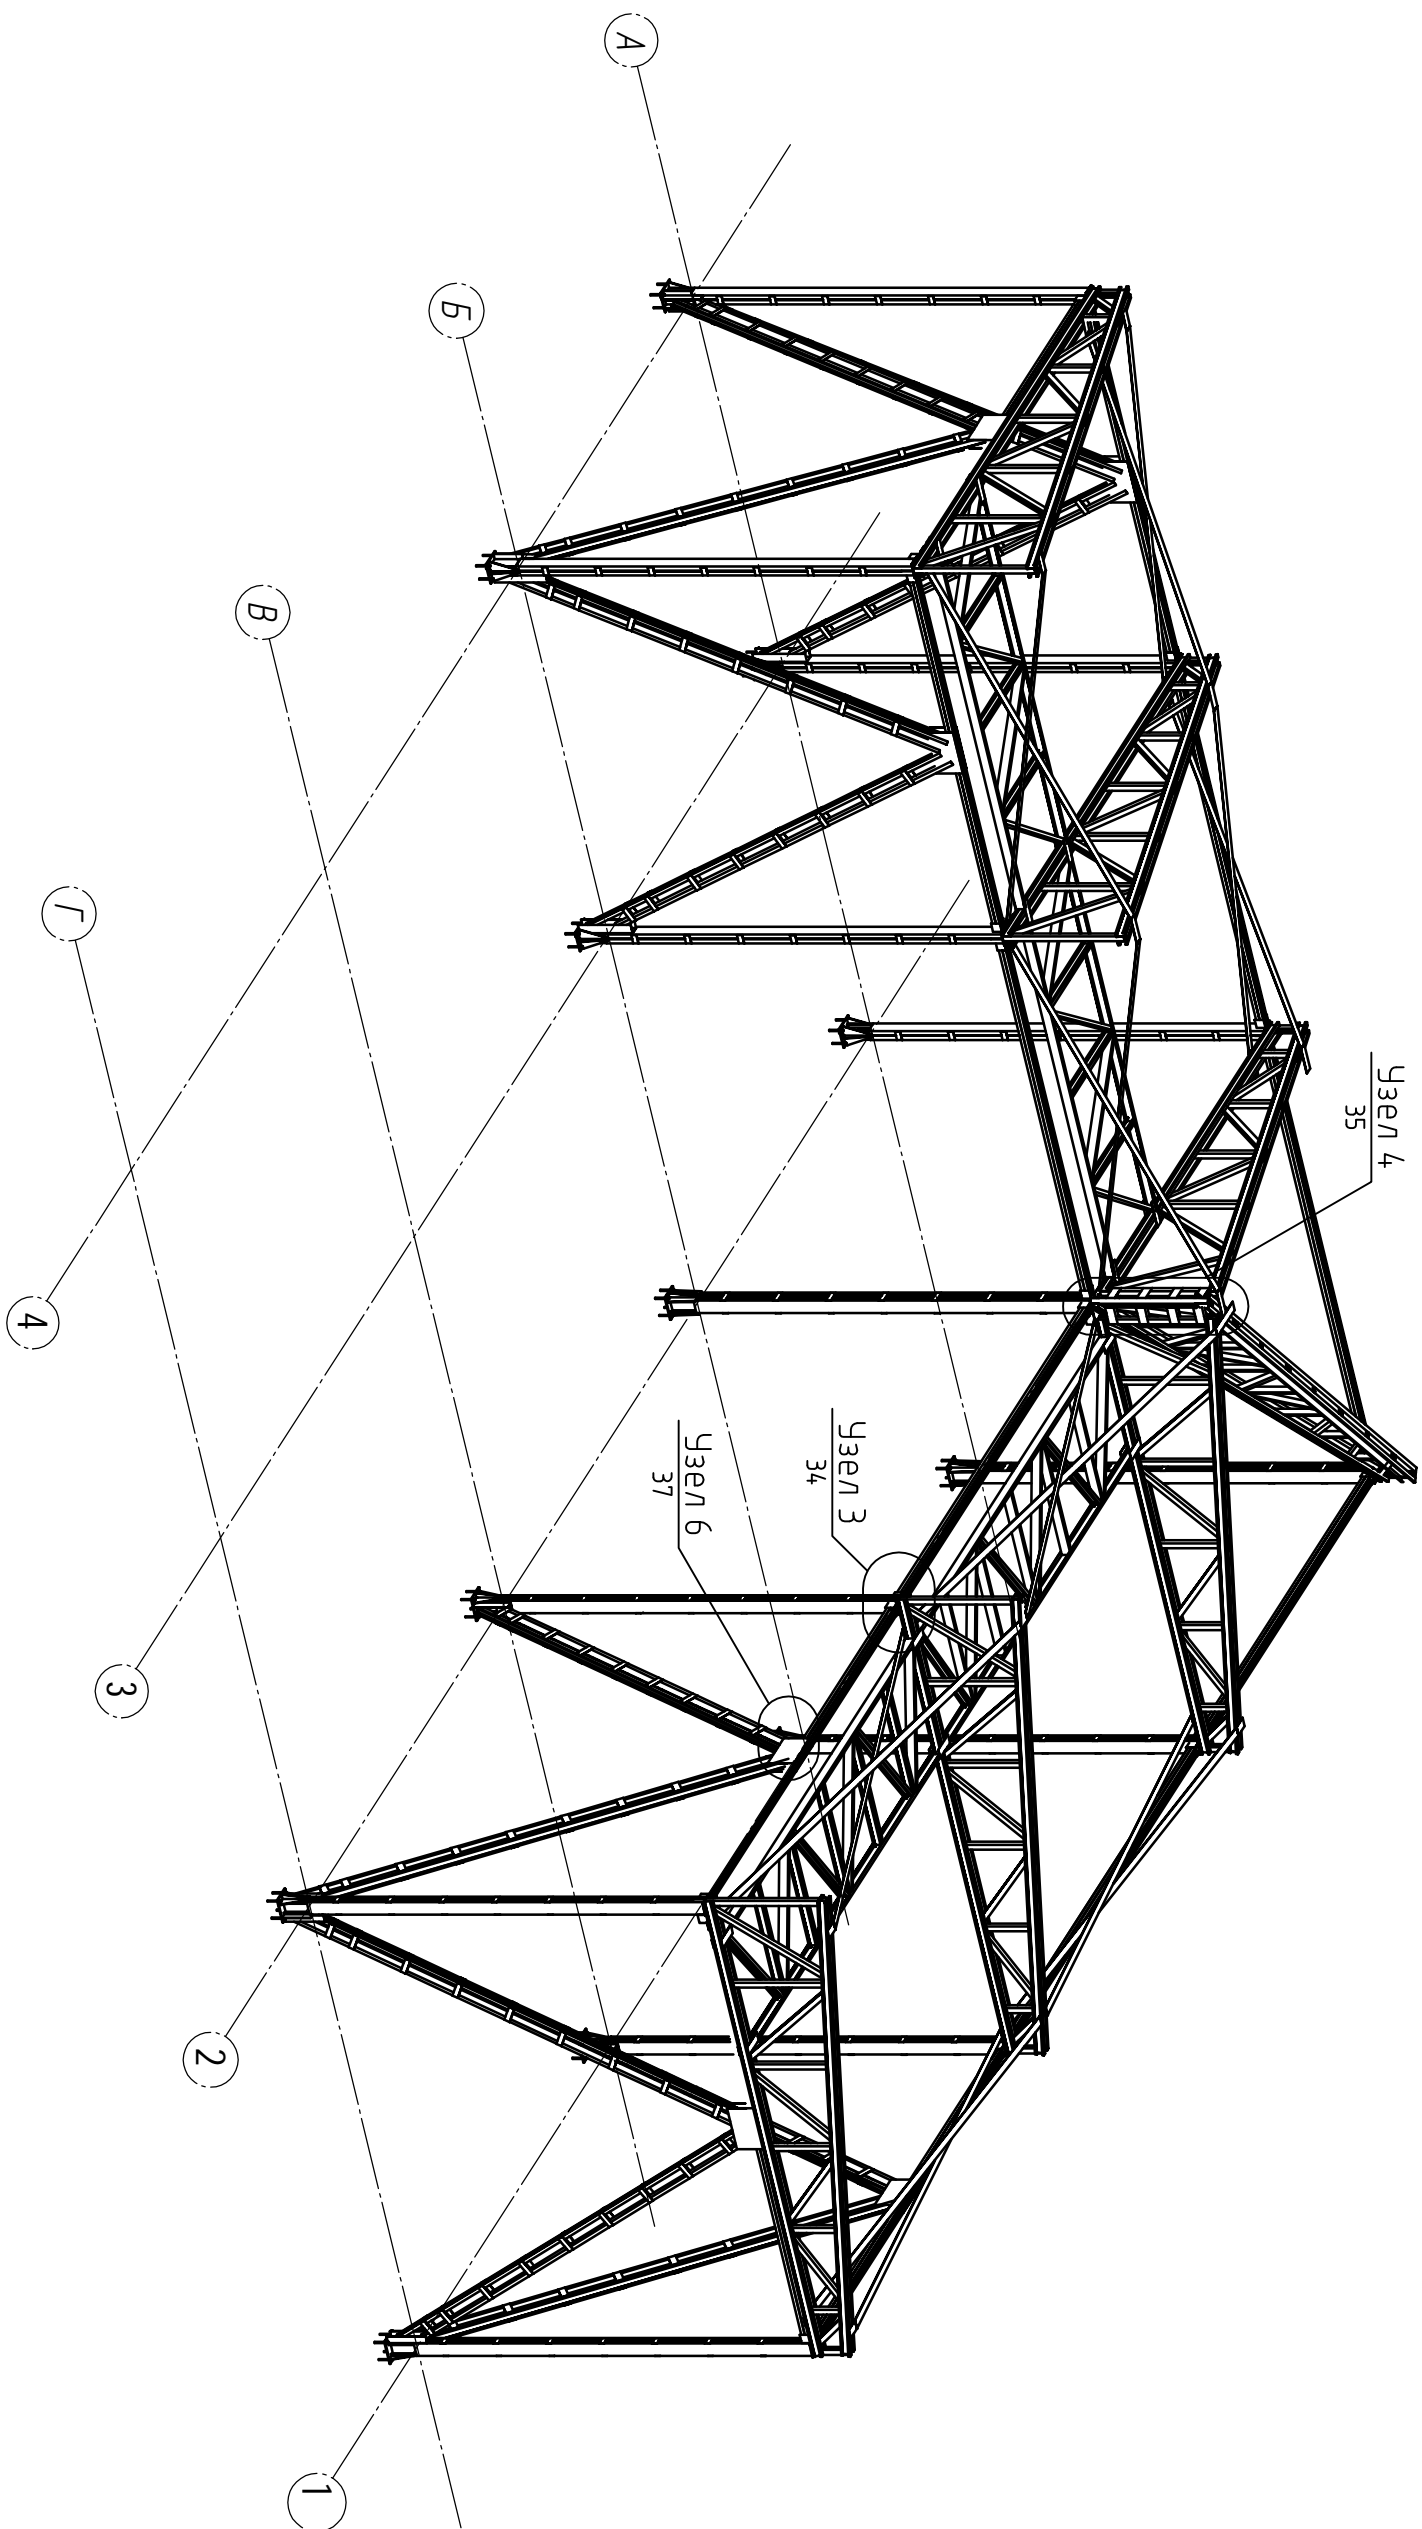

Изм.		Кол.уч.	Лист	№ док.	Подп.	Дата	Строительство навеса, п.Синельниково Днепропетровская обл	01/11-2014-КМ
Разработчик		Проектировщик					Конструкция металлокаркаса	Стация
							Общий вид каркаса	Лист
								Р
								5
								Листов

Копировал

А3



Согласовано

Инв. № подл.	Подп. и дата	Взам. инв. №

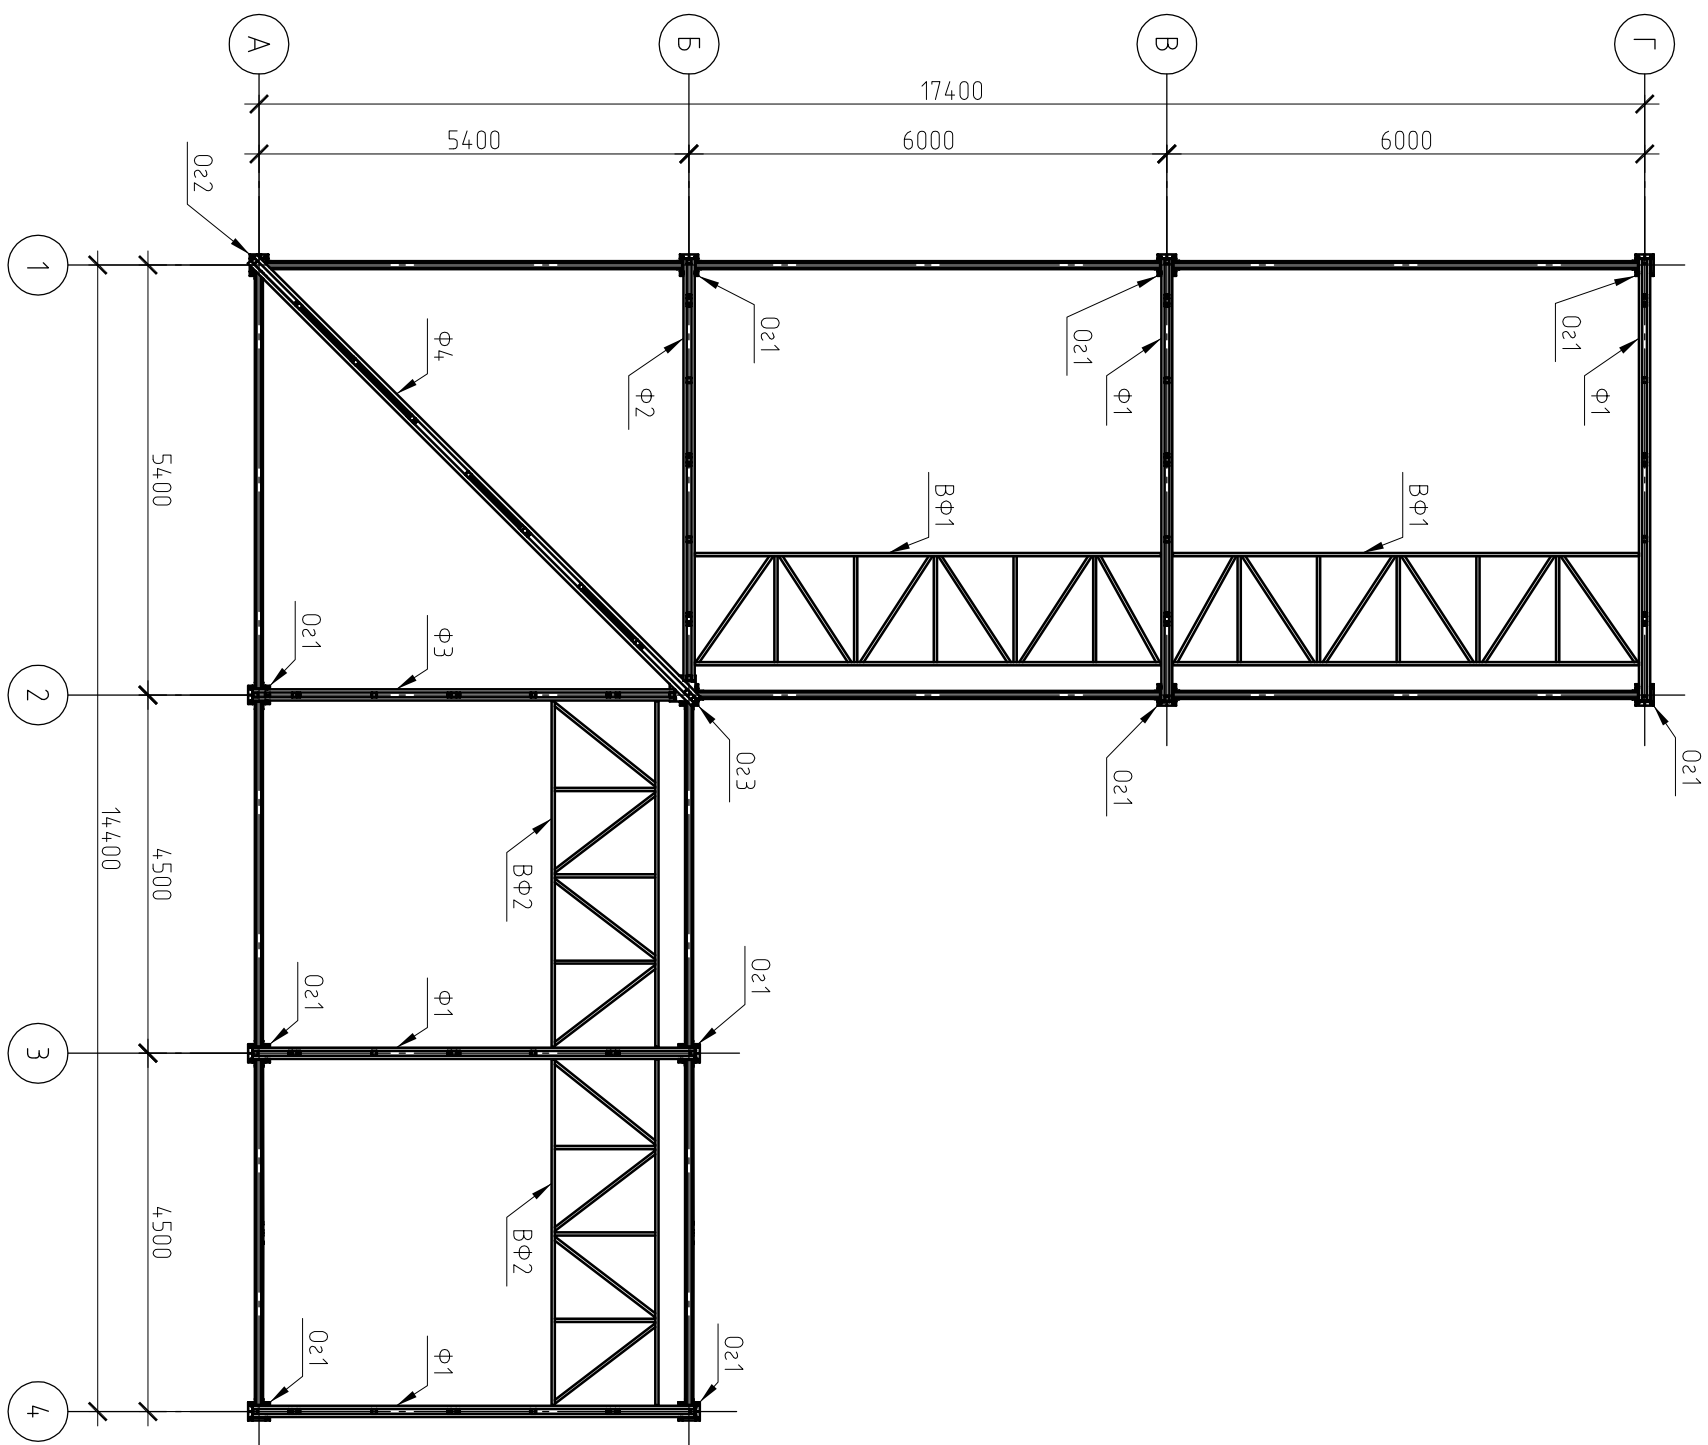


Схема расположения ферм (нуз на отм. +4.504)

Изм.	Кол.уч.	Лист	№ док.	Подп.	Дата	Строительство навеса, п.Сунельниково Днепропетровская обл	01/11-2014-КМ
Разработал		Промасов				Конструкции металлические	Стандия
						Схема расположения ферм (нуз на отм. +4.504)	Лист
							7
							Листов


Копировал

А3

Согласовано

Инв. № подл.	Подп. и дата	Взам. инв. №			
--------------	--------------	--------------	--	--	--

# Схема расположения прозоров

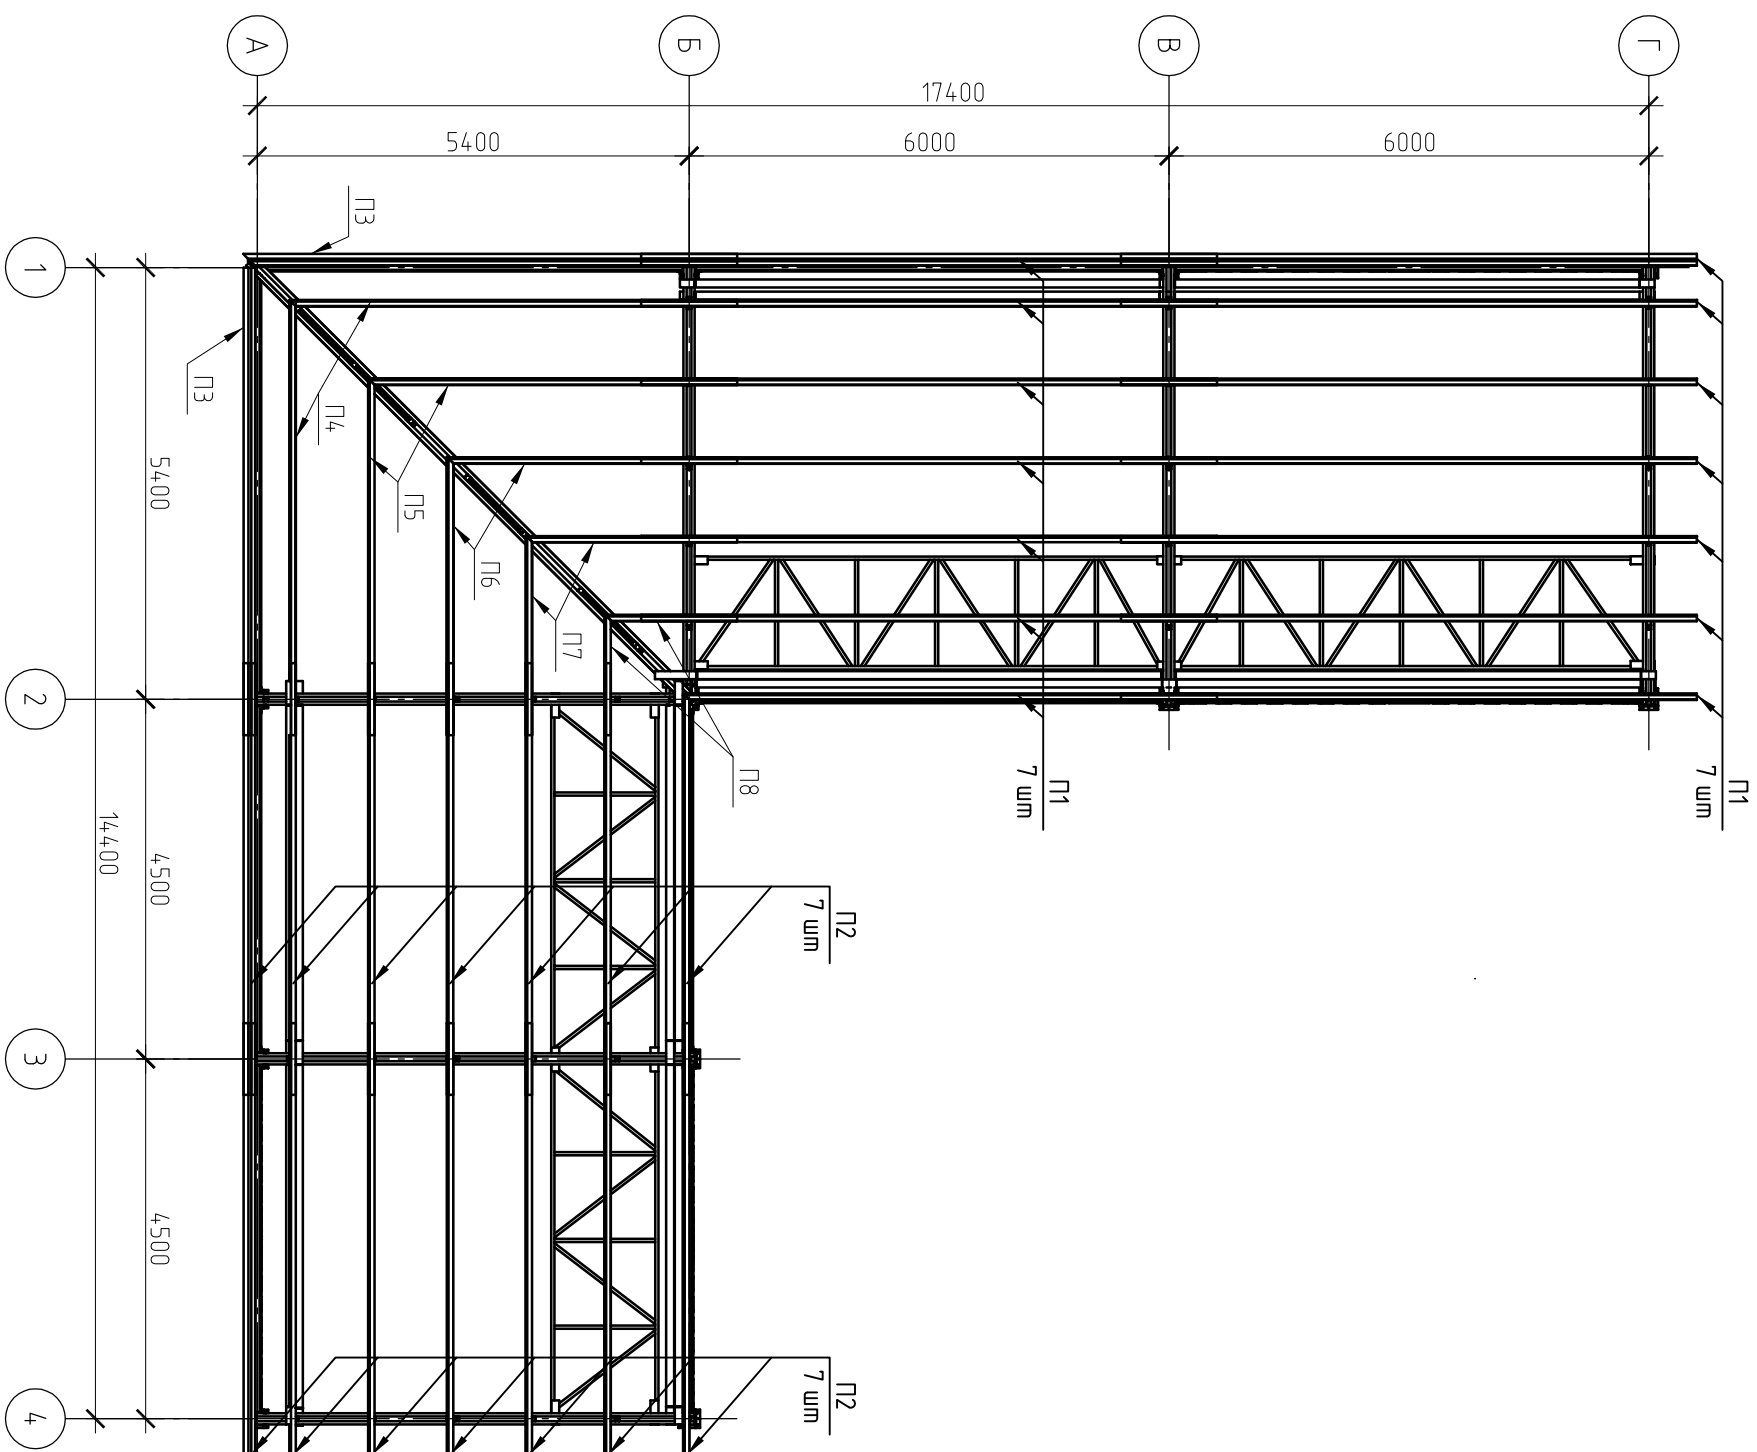

## Спецификация элементов каркаса

Марка	Позначения	Наименования	Класс	Масса од., кг	Примечка
П1	Л.КМ 19	Прозон П1	14		
П2	Л.КМ 20	Прозон П2	14		
П3		Прозон П3	2		
П4	Л.КМ 13	Прозон П4	2		
П5	Л.КМ 14	Прозон П5	2		
П6	Л.КМ 13	Прозон П6	2		
П7		Прозон П7	2		
П8	Л.КМ 21	Прозон П8	2		

Изм.		Кол.уч.	Лист	№ док.	Подп.	Дата	Строительство небесц, п.Синельниково Днепропетровская обл	01/11-2014-КМ		
Разработал		Протасов								
							Конструкция металлопластиковые	Стация	Лист	Листов
							Схема расположения ферм	Р	7	

Копировал

А3

