

0E-EO/10-ZI

Хлебокомбинат

План на отм +0.000.  
Разводка внешних силовых проводов

ТП N2 000 "Торговая компания урожай"  
План расположения электрооборудования. Трасса прокладки кабеля

ТП N2 PУ-0,4кВ 000 "Торговая компания "Урожай"

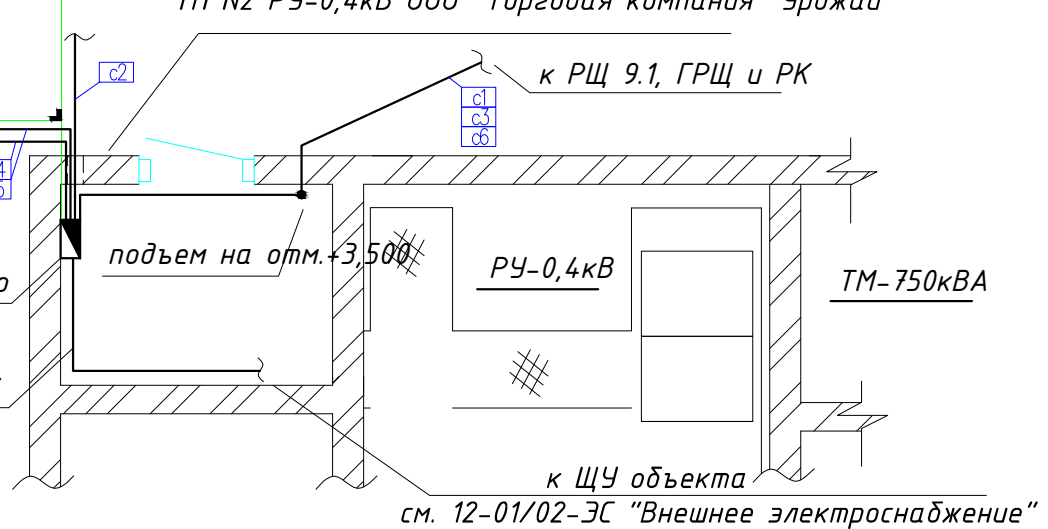
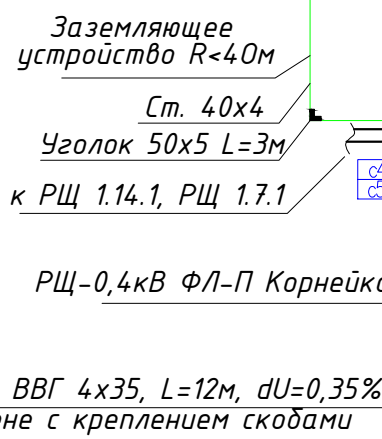
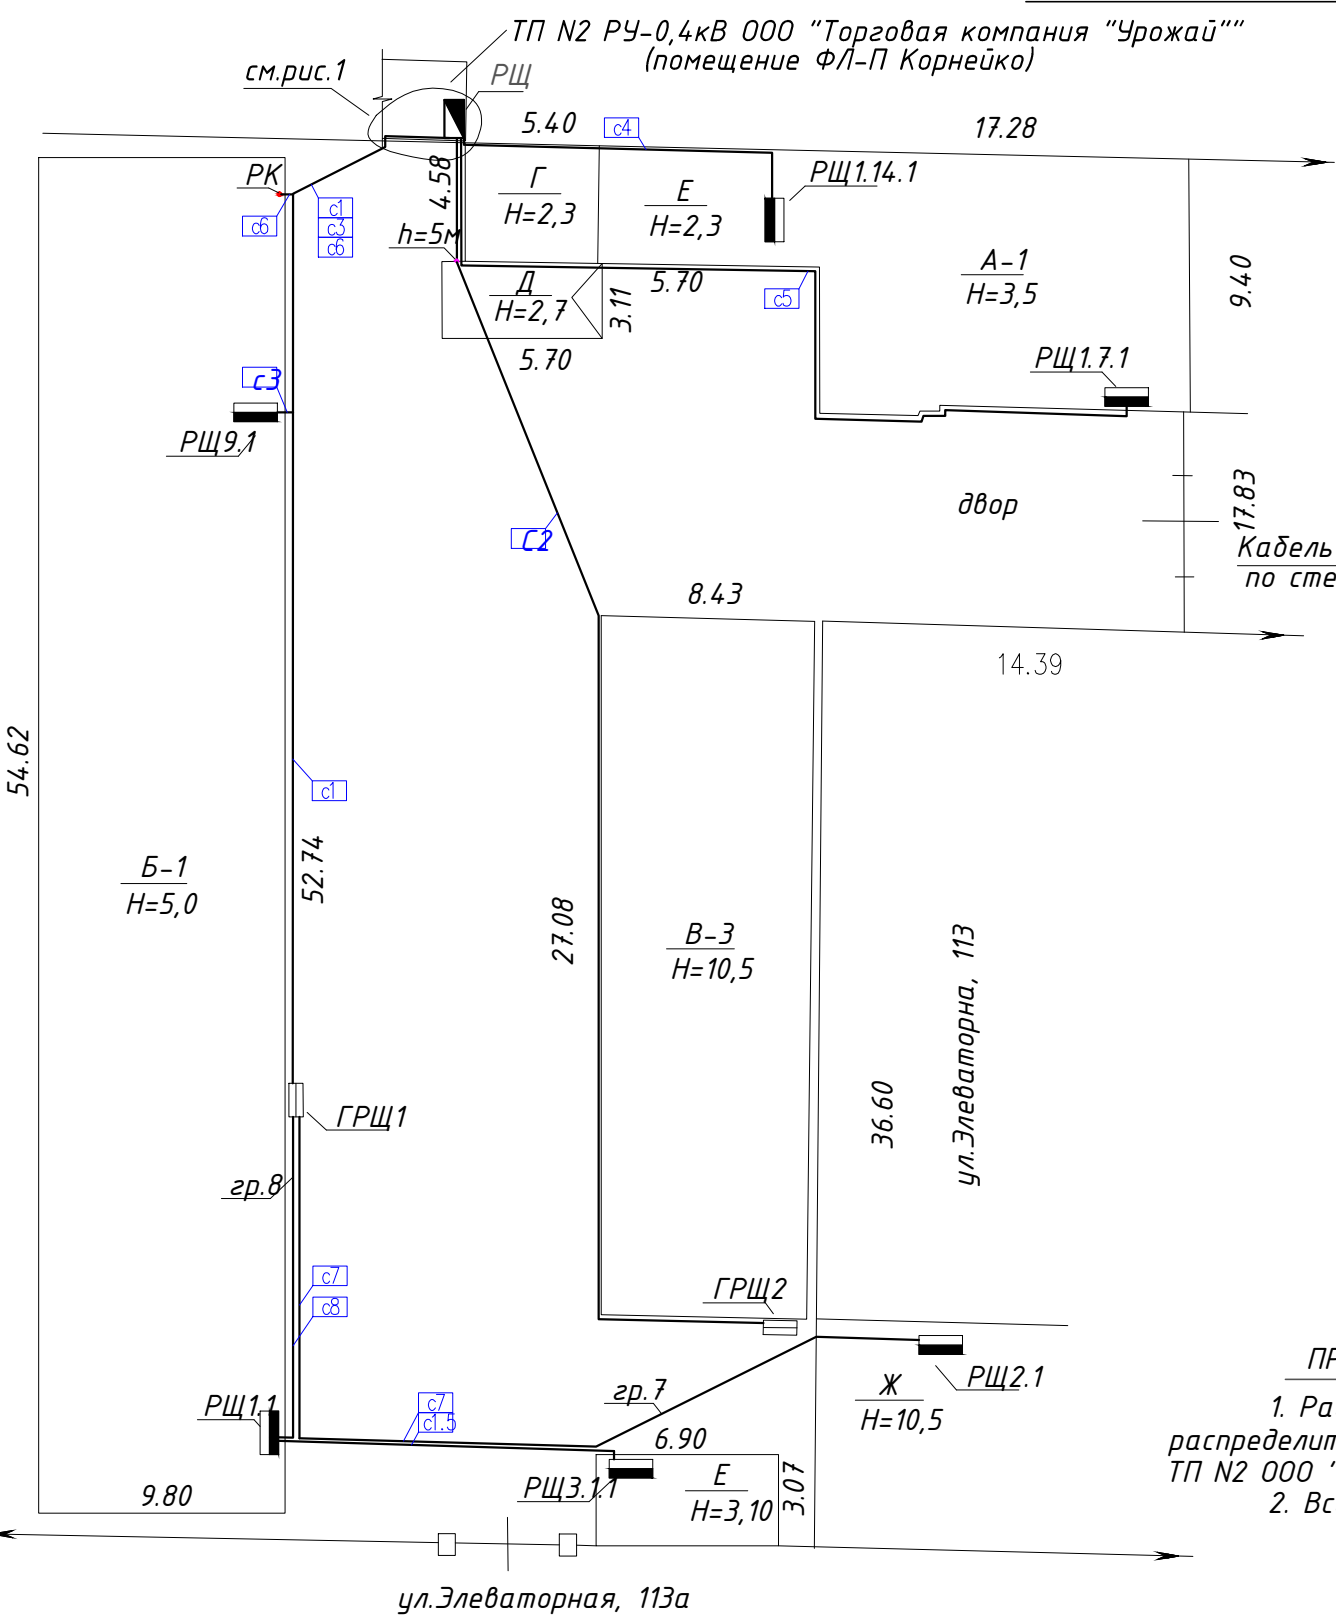
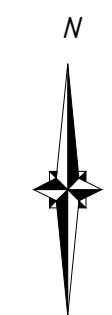


Рис.1 - ТП N2 PУ-0,4кВ 000 "Торговая компания "Урожай"". План расположения электрооборудования. Трасса прокладки кабеля

Согласовано

Взам. инв. N

Подп. и дата

Инв. N подл.

**ПРИМЕЧАНИЯ:**

1. Распределение электроэнергии помещений ФЛ-П Корнейко В.А. реализовано от групповых распределительных щитов ГРЩ1, ГРЩ2 и распределительных щитов РЩ 1.141, РЩ1.7.1, РЩ9.1, которые запитаны от РЩ в ТП N2 000 "Торговая компания урожай" (помещение ФЛ-П Корнейко).
2. Все групповые силовые кабели проверены по нагреву и по допустимой потере напряжения.

**ЭКСПЛИКАЦИЯ ПОМЕЩЕНИЙ:**

№п/п	Лит. по плану	Наименование
1	А-1	Здание мини-пекарни
2	Б-1	Здание доксов
3	В-3	Здание АБК
4	Г	Бойлерная
5	Д	Навес
6	Е	Киоск
7	Ж	АБК

**УСЛОВНЫЕ ОБОЗНАЧЕНИЯ:**

	Главный распределительный щит РЩ
	Групповой распределительный щит ГРЩ
	Распределительный щит РЩ
	Кабель силовой внешних проводов
	Горизонтальный заземлитель

12-01/03-Э0					
Изм.	Кол.уч.	Лист	№ док.	Подп.	Дата
Утвердил	Талан-Шевченко				01.12
ГИП	Демянко				01.12
Н. контроль	Талан-Шевченко				01.12
Проверил	Степаненко				01.12
Разработал	Демянко				01.12

Копировал:

Формат А3

Внутреннее электроснабжение производственных помещений по адресу: г.Донецк, ул.Элеваторная, 113 а

Наружные электрические сети

План на отм +0.000.  
Разводка внешних силовых проводов

ООО "ТИДВ"  
Лицензия серия АВ N360807  
от 8.11.2007