



Согласовано

Инд. № подл.	Подп. и дата	Взам. инб. №

2-2

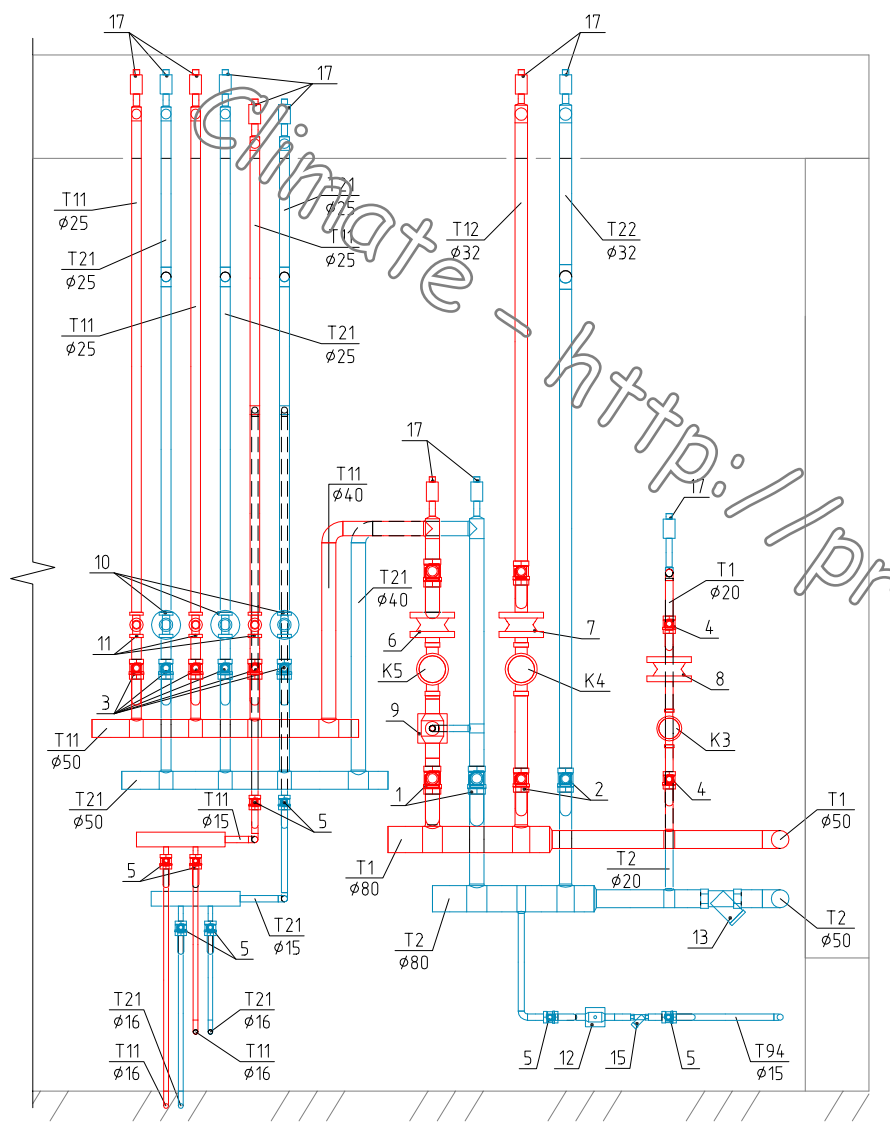

3-3

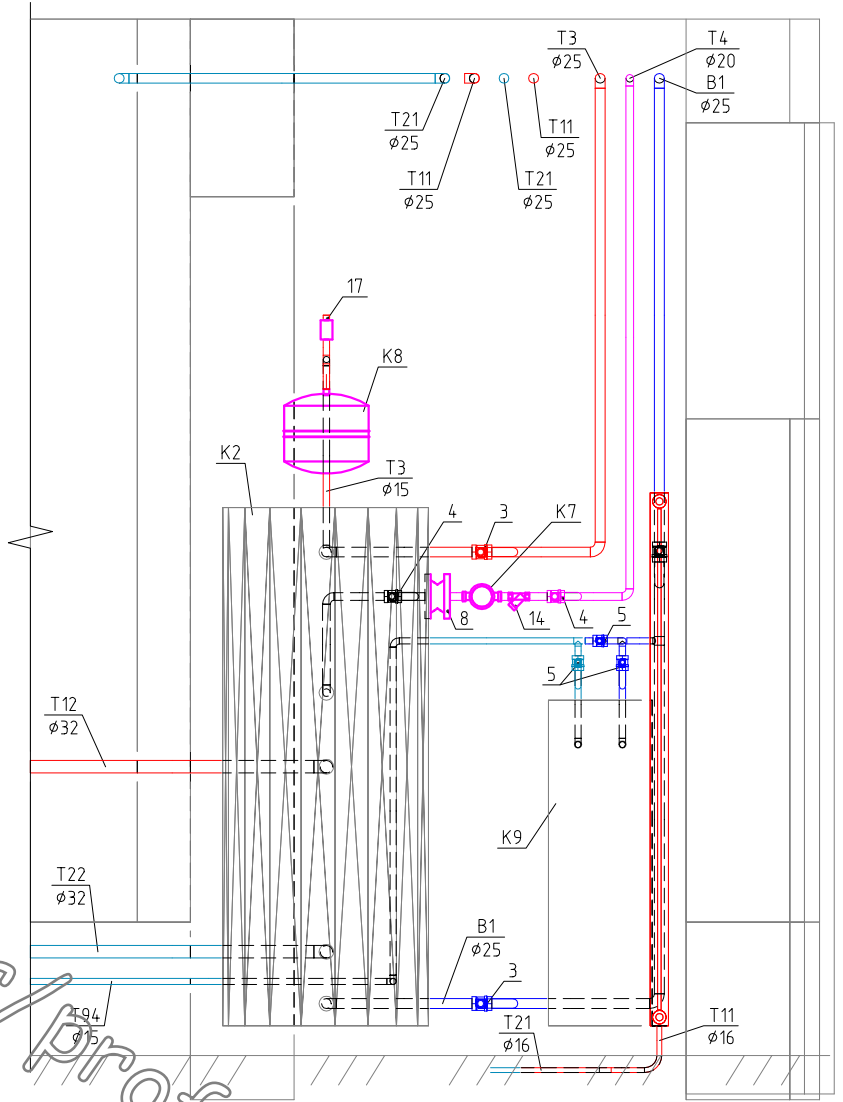

Изм.	Кол.уч.	Лист	№ док.	Подп.	Дата	14/08-0В			
						Заказчик:			
						Частный жилой дом	Стадия	Лист	Листов
							РП	15	
						Разрезы 2-2, 3-3			

Копировал

А3