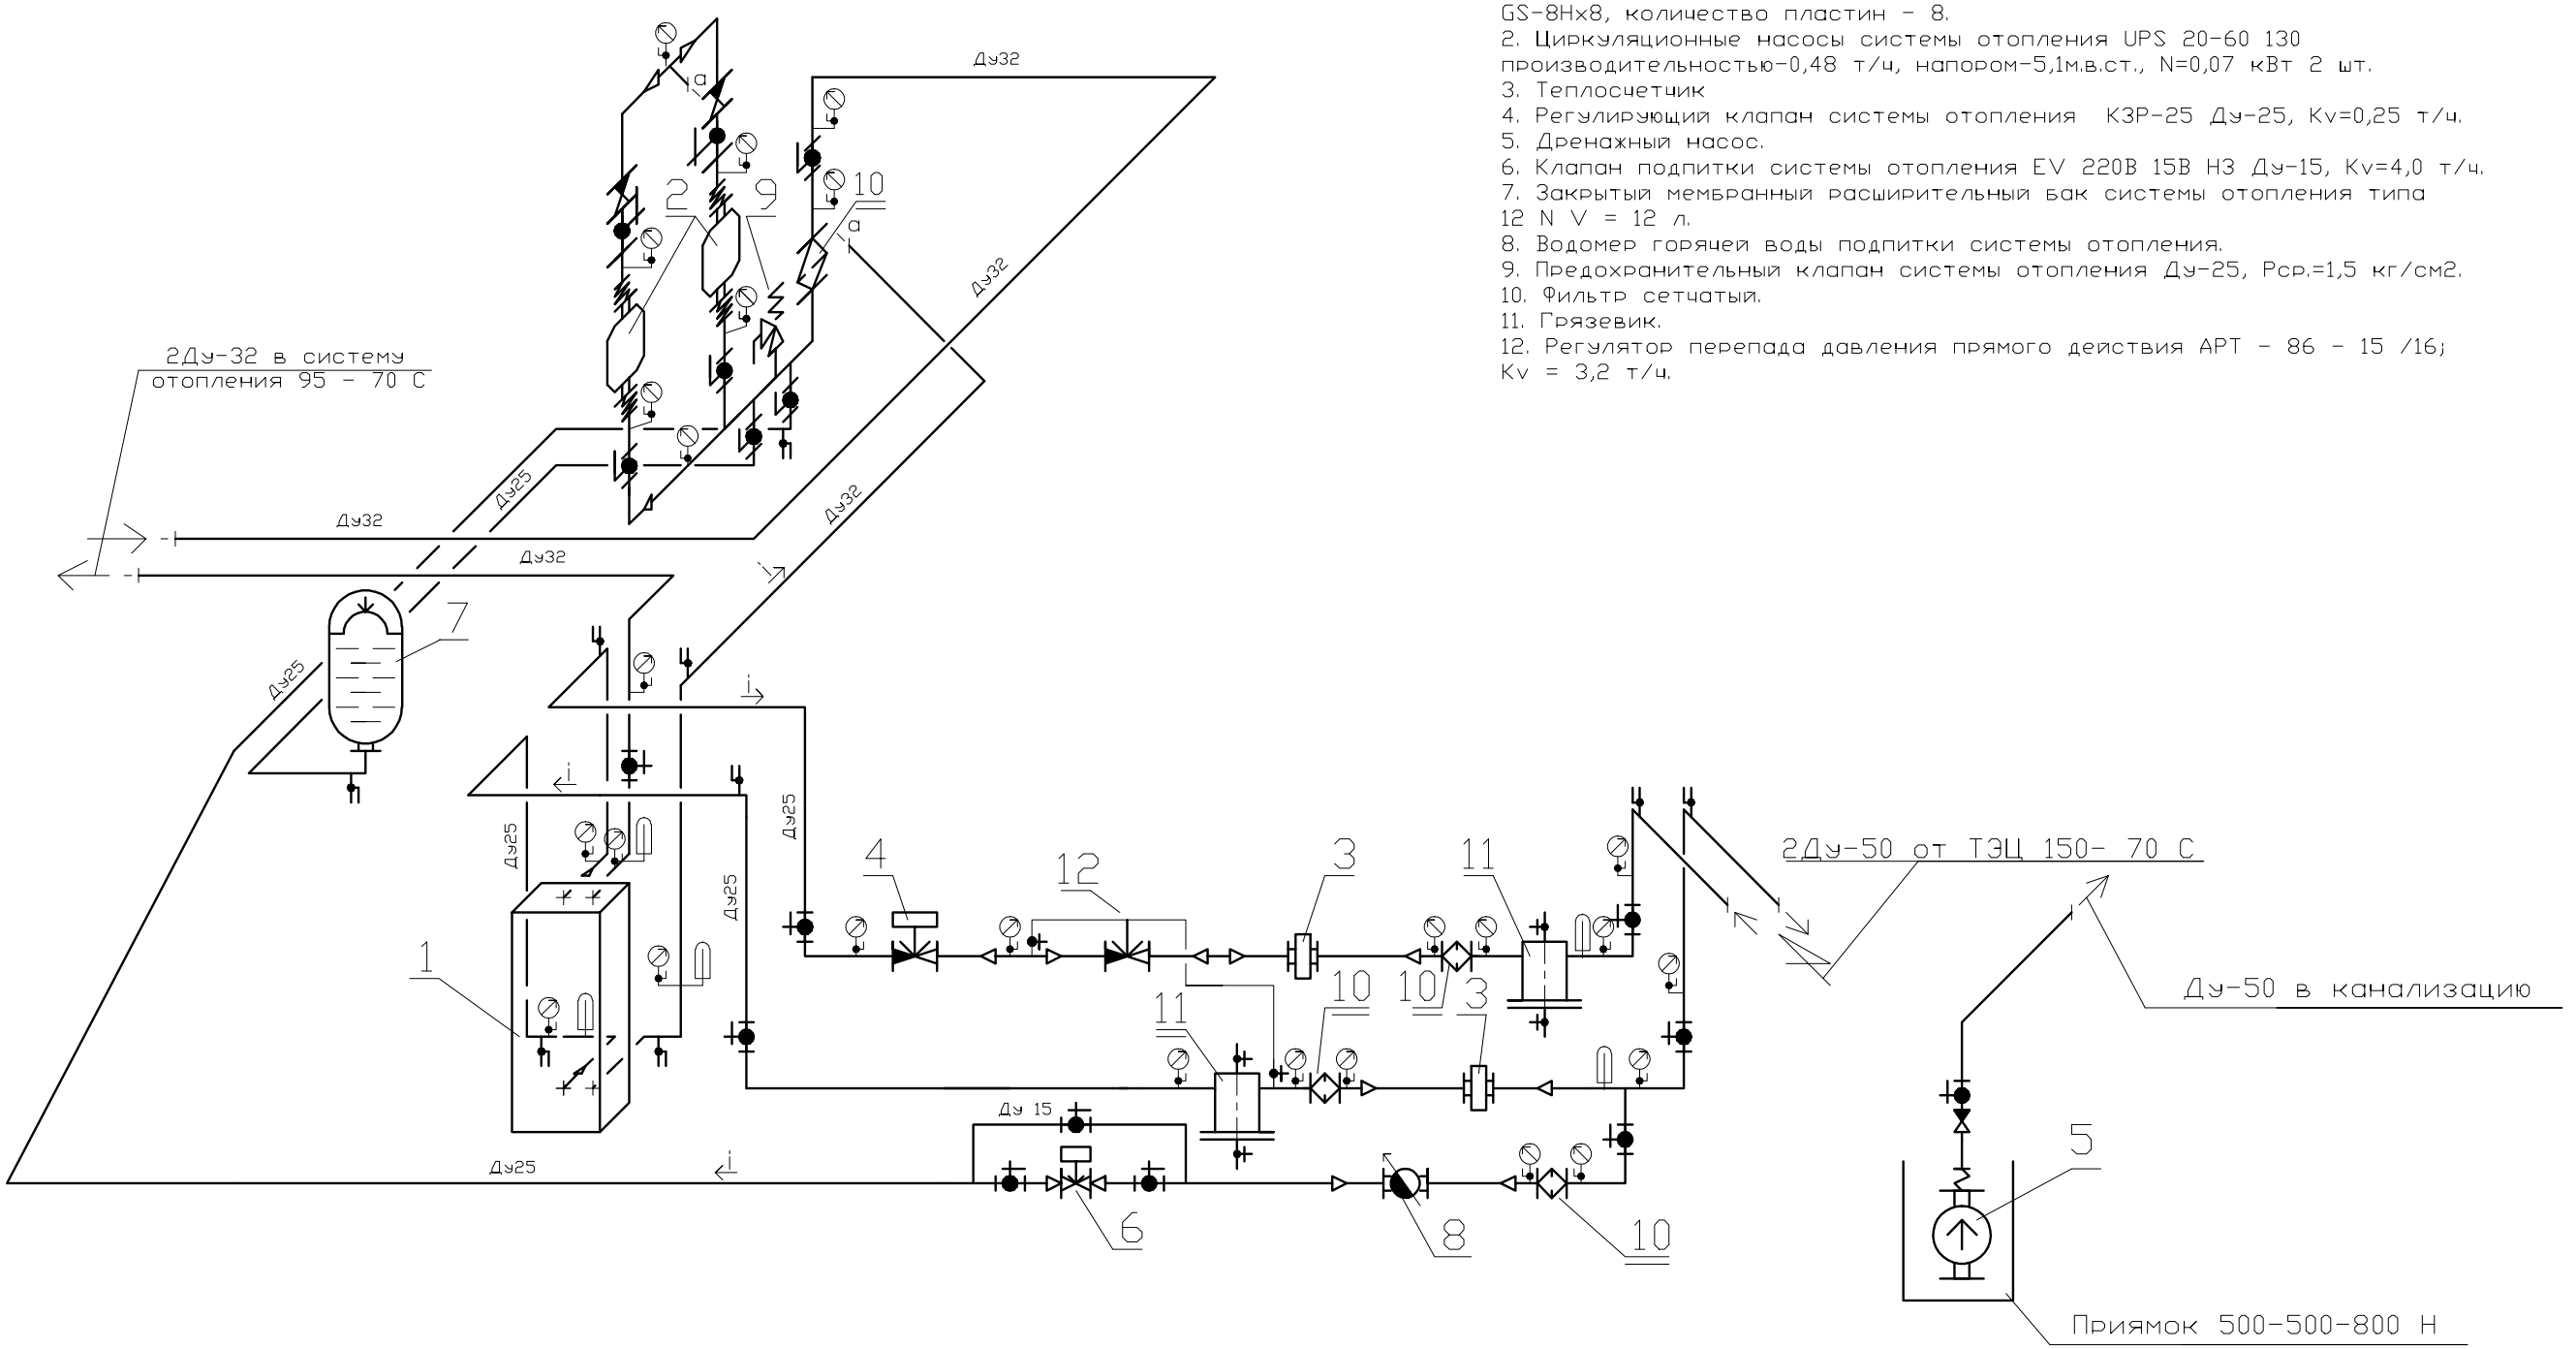

ЭКСПЛИКАЦИЯ ОБОРУДОВАНИЯ

1. Пластинчатый разборный теплообменник системы отопления GS-8Hx8, количество пластин - 8.
2. Циркуляционные насосы системы отопления UPS 20-60 130 производительностью-0,48 т/ч, напором-5,1м.в.ст., N=0,07 кВт 2 шт.
3. Теплосчетчик
4. Регулирующий клапан системы отопления КЗР-25 Ду-25, Kv=0,25 т/ч.
5. Дренажный насос.
6. Клапан подпитки системы отопления EV 220B 15B НЗ Ду-15, Kv=4,0 т/ч.
7. Закрытый мембранный расширительный бак системы отопления типа 12 N V = 12 л.
8. Водомер горячей воды подпитки системы отопления.
9. Предохранительный клапан системы отопления Ду-25, Рср.=1,5 кг/см2.
10. Фильтр сетчатый.
11. Грязевик.
12. Регулятор перепада давления прямого действия АРТ - 86 - 15 /16; Kv = 3,2 т/ч.

ПРИМЕЧАНИЯ

1. Минимальный уклон трубопроводов I=0,002.
2. Направление уклонов, установка воздушников, спусников и КИП и А выполнить по месту согласно принципиальной аксонометрической схемы теплового пункта.
3. На выводах теплового пункта установить неподвижные опоры.

Изм.	Лист	Nдокум	Подп.	Дата			
Разраб.					Тепловой пункт Тепломеханическая часть	Лит.	Лист	Листов
						РП	4	
Проект.					Принципиальная аксонометрическая схема теплового пункта			
ГИП								