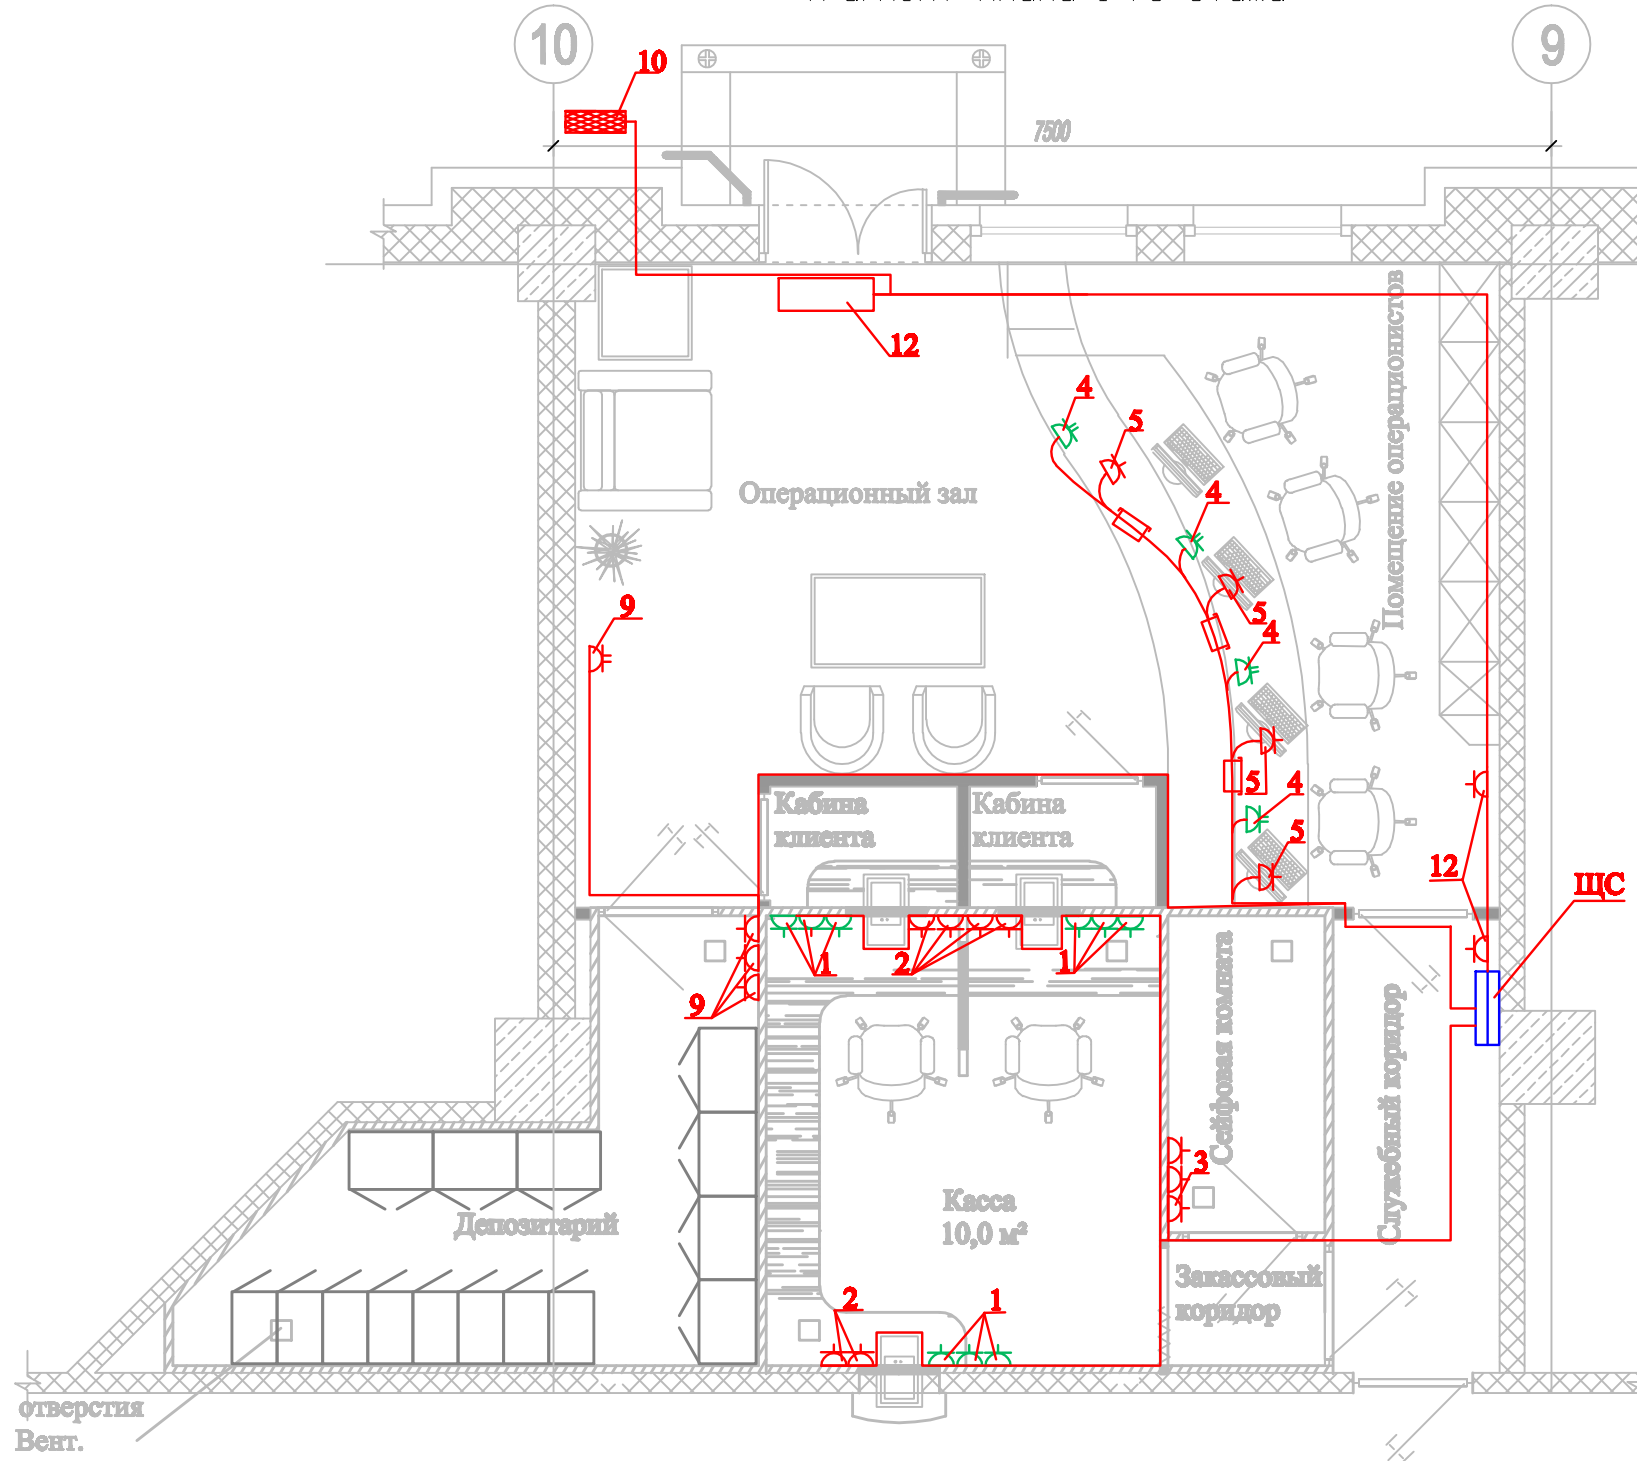






 
 



Фрагмент плана 1-го этажа



Условные обозначения

-  Щит силовой распределительный
-  Розетка компьютерная 220 В 10 А сдвоенная
-  Розетка компьютерная 220 В 10 А
-  Розетка бытовая 220 В 16 А
-  Розетка бытовая 220 В 16 А сдвоенная
-  Воздушно-тепловая завеса КЭВ-4П121Е
-  Кабель проложен в коробе
-  Кабель проложен в гофротрубе
-  Панно курса валют

Примечания

Электроснабжение отделения "Петрофф-Банка" осуществляется кабелем ВВГнгLS (3x2,5), проложенным за подвесным потолком, по стене и по стойке – в коробе.  
 Розетки установить в соответствии с расположением рабочих мест на уровне +0.300 от уровня пола.  
 Провод на спусках к бытовым розеткам в операционном зале и служебном коридоре проложить в штробе.  
 Кабель для подключения тепловой завесы и панно курса валют проложить по стене в коробе и за подвесным потолком, на спусках к ЩС в коробе в гофре.