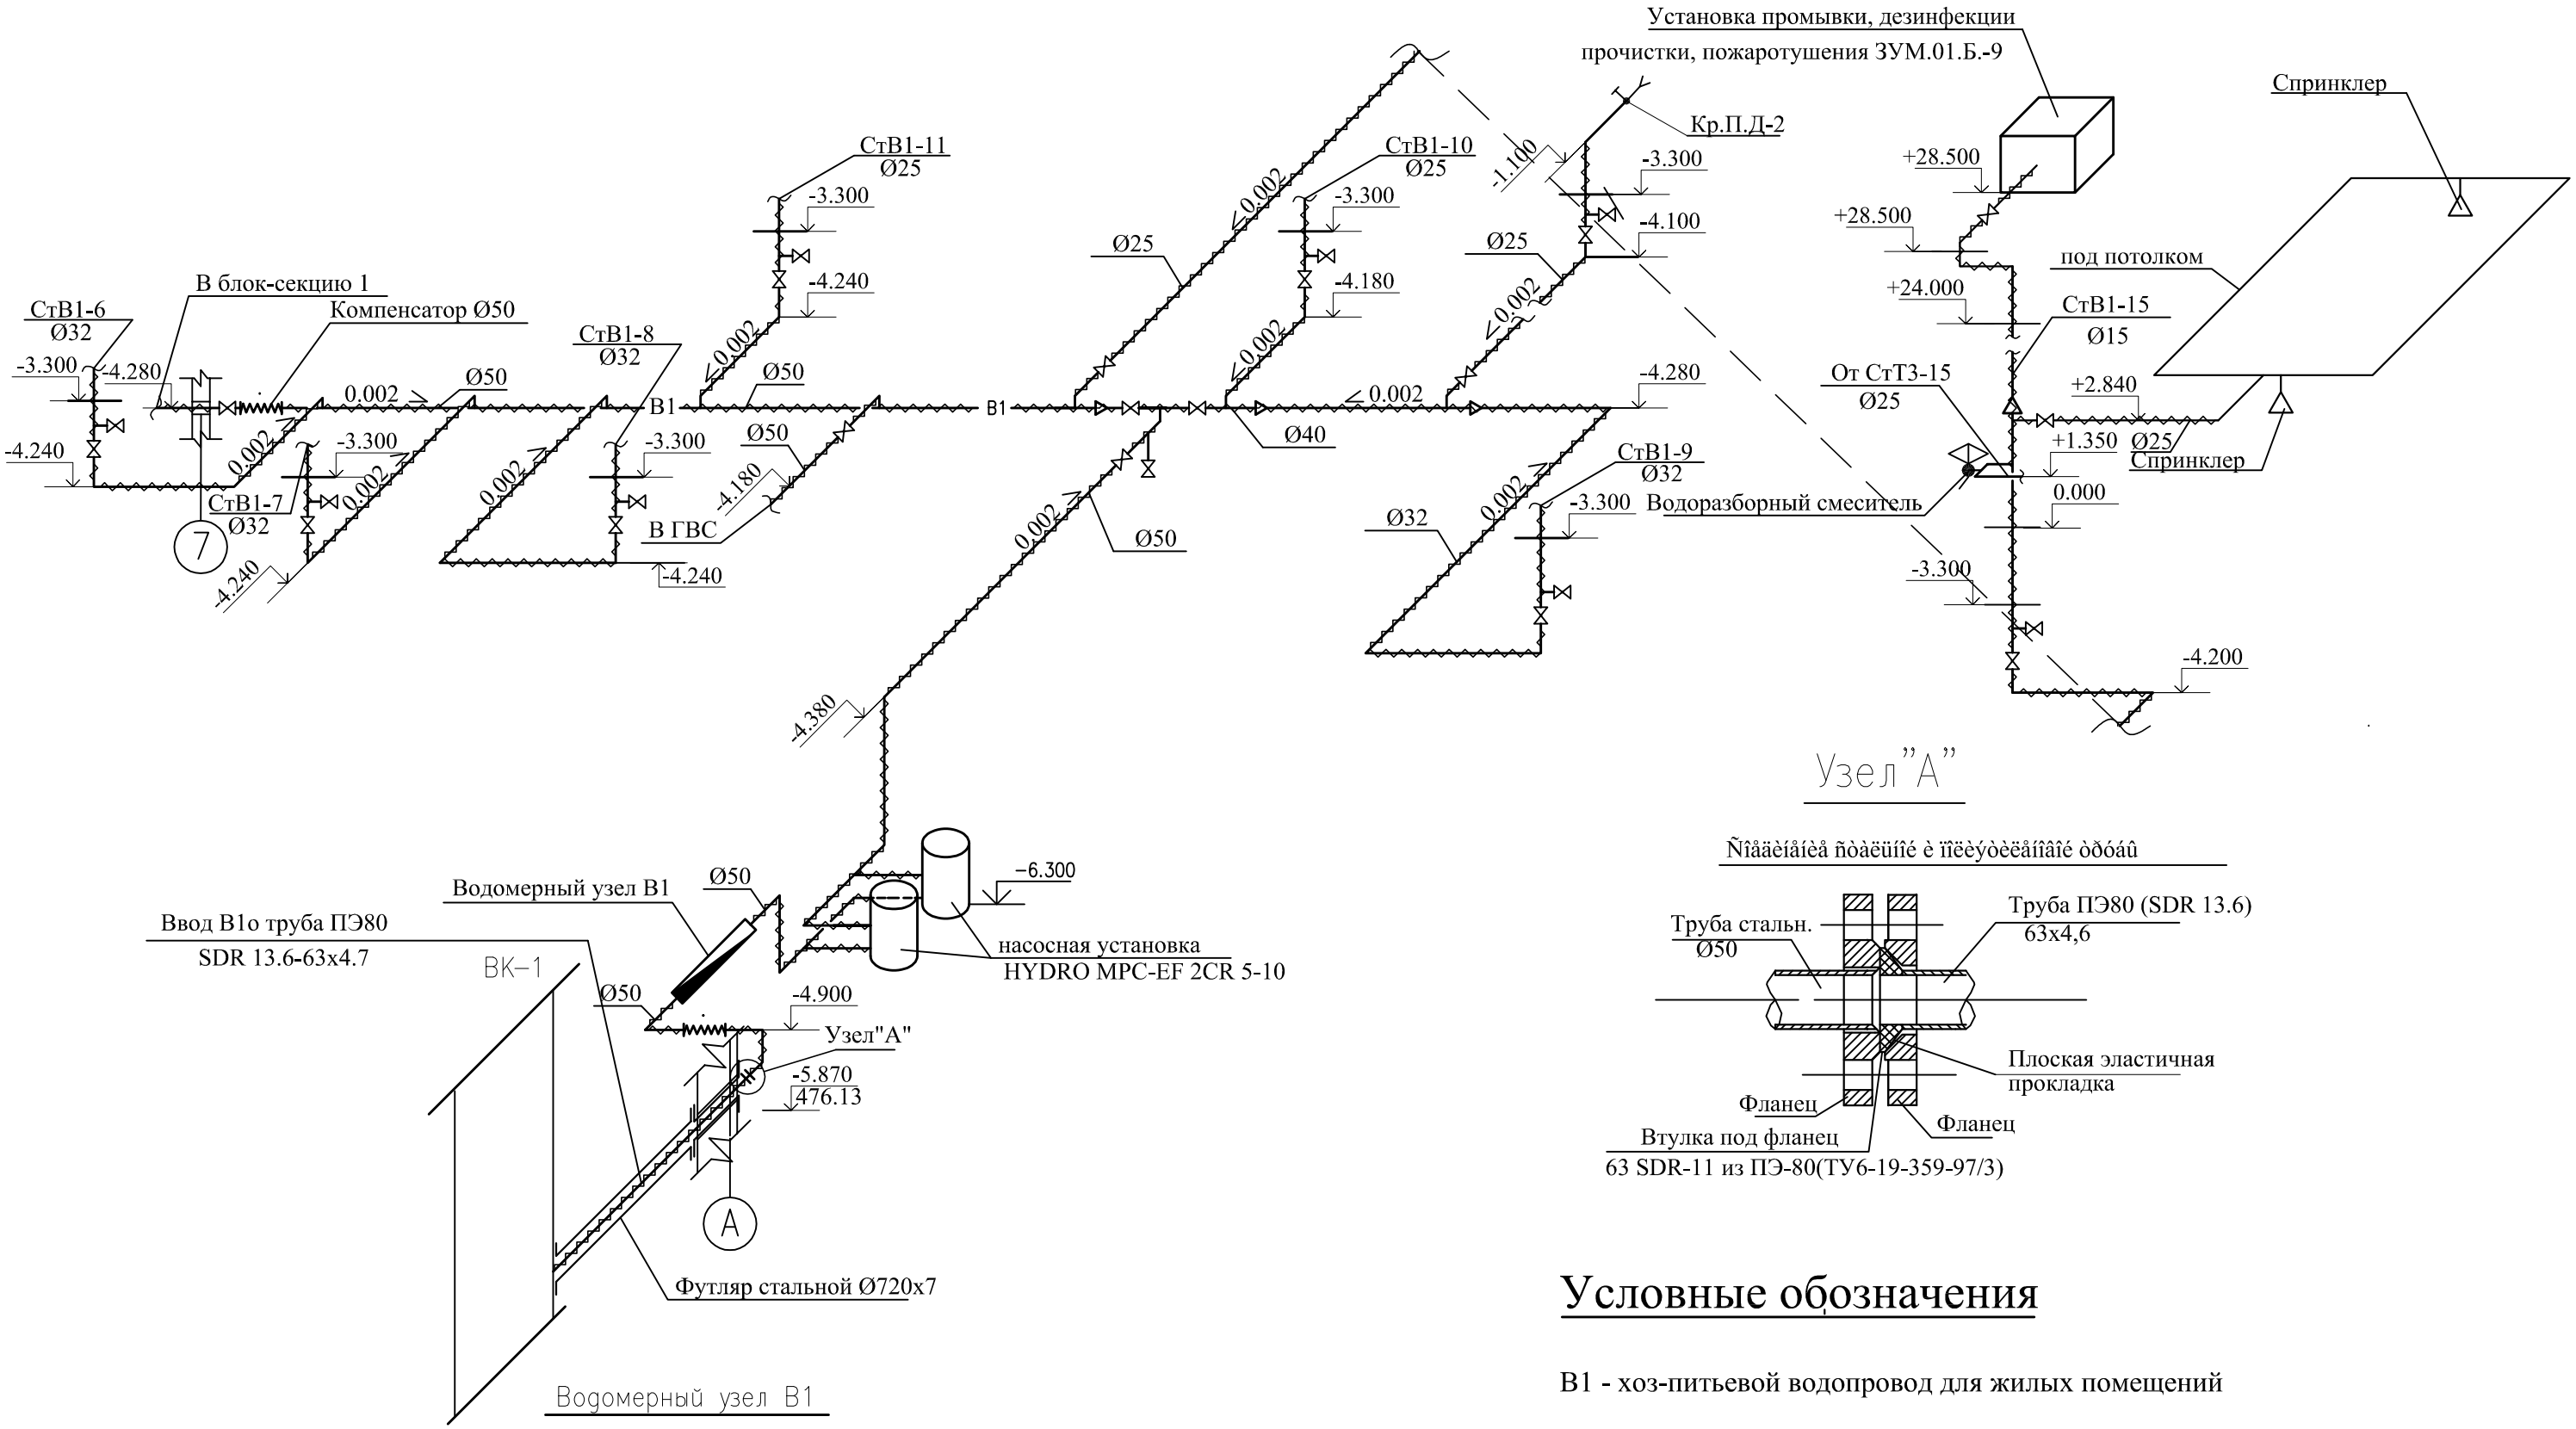

Условные обозначения

В1 - хоз-питьевой водопровод для жилых помещений

Изм	Колич	Лист	N док	Подп.	Дата			
Н.контр						Блок-секция 1-2	Стадия	Лист	Листов
							Р	15	
ГИП									
Проверил	Артемьев					Схема В ниже отм. 0.0001 в осях 7-13 Водомерный узел В1.			
Разраб	Артемьев								
Исполнил	Артемьев								

Взам.инв.N

Подп. и дата

Инв.N подл