ПЛАН ПОДВАЛА

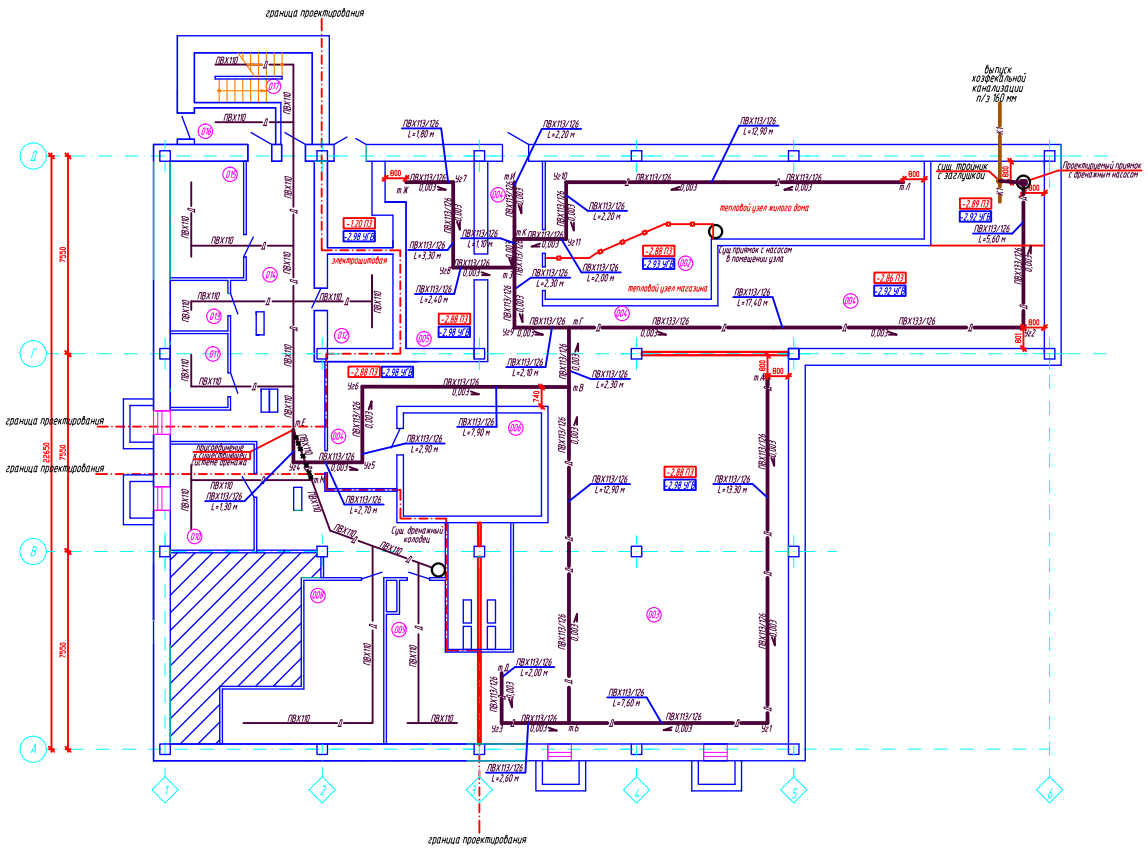

Экспликация помещений

Номер п/п	Наименование	Пл-дь, кв.м	Кат. пом.
001			
002	Тепловой пункт, водомерный узел	58,88	
003	Подвальное помещение дома	154,60	
004	Коридор	92,14	
005	Техническое помещение	19,90	
006	Подвальное помещение дома	20,70	
007			
008	Венткамера	21,19	
009	Компрессорная	17,80	
010	Помещение приема пищи	12,96	
011	Гардеробная (мужская)	4,01	
012	Электрощитовая	9,00	
013	Касса	6,45	
014	Коридор	64,33	
015	Гардеробная (женская)	12,46	
016	Входной тамбур	4,34	
017	Тамбур-шлюз	4,20	

Изм	Кол.уч	Лист	N док	Подпись	Дата	06/08-09 Др			
						Здание магазина Адрес: г.Омск, ул. 3 Транспортная, 4 корпус 2			
ГИП					09.09г	Приспенный дренаж	Стадия	Лист	Листов
Рук.группы					09.09г		Р	3	5
Выполнил	Храпов				09.09г	План сетей приспенного дренажа			

Согласовано

Взам. инв. №

Подпись и дата

Инв. № подл.