


Согласовано

Инв. № подл.	Подп. и дата	Взам. инв. №

ИОС 7.1							
Изм.	Кол. уч.	Лист	№ док.	Подп.	Дата		
Разраб.		Марчук			05.15		
Провер.					05.15		
Н.контр.					05.15		
ГИП							
Котельная					Стадия	Лист	Листов
Схема тепловая					П	3	

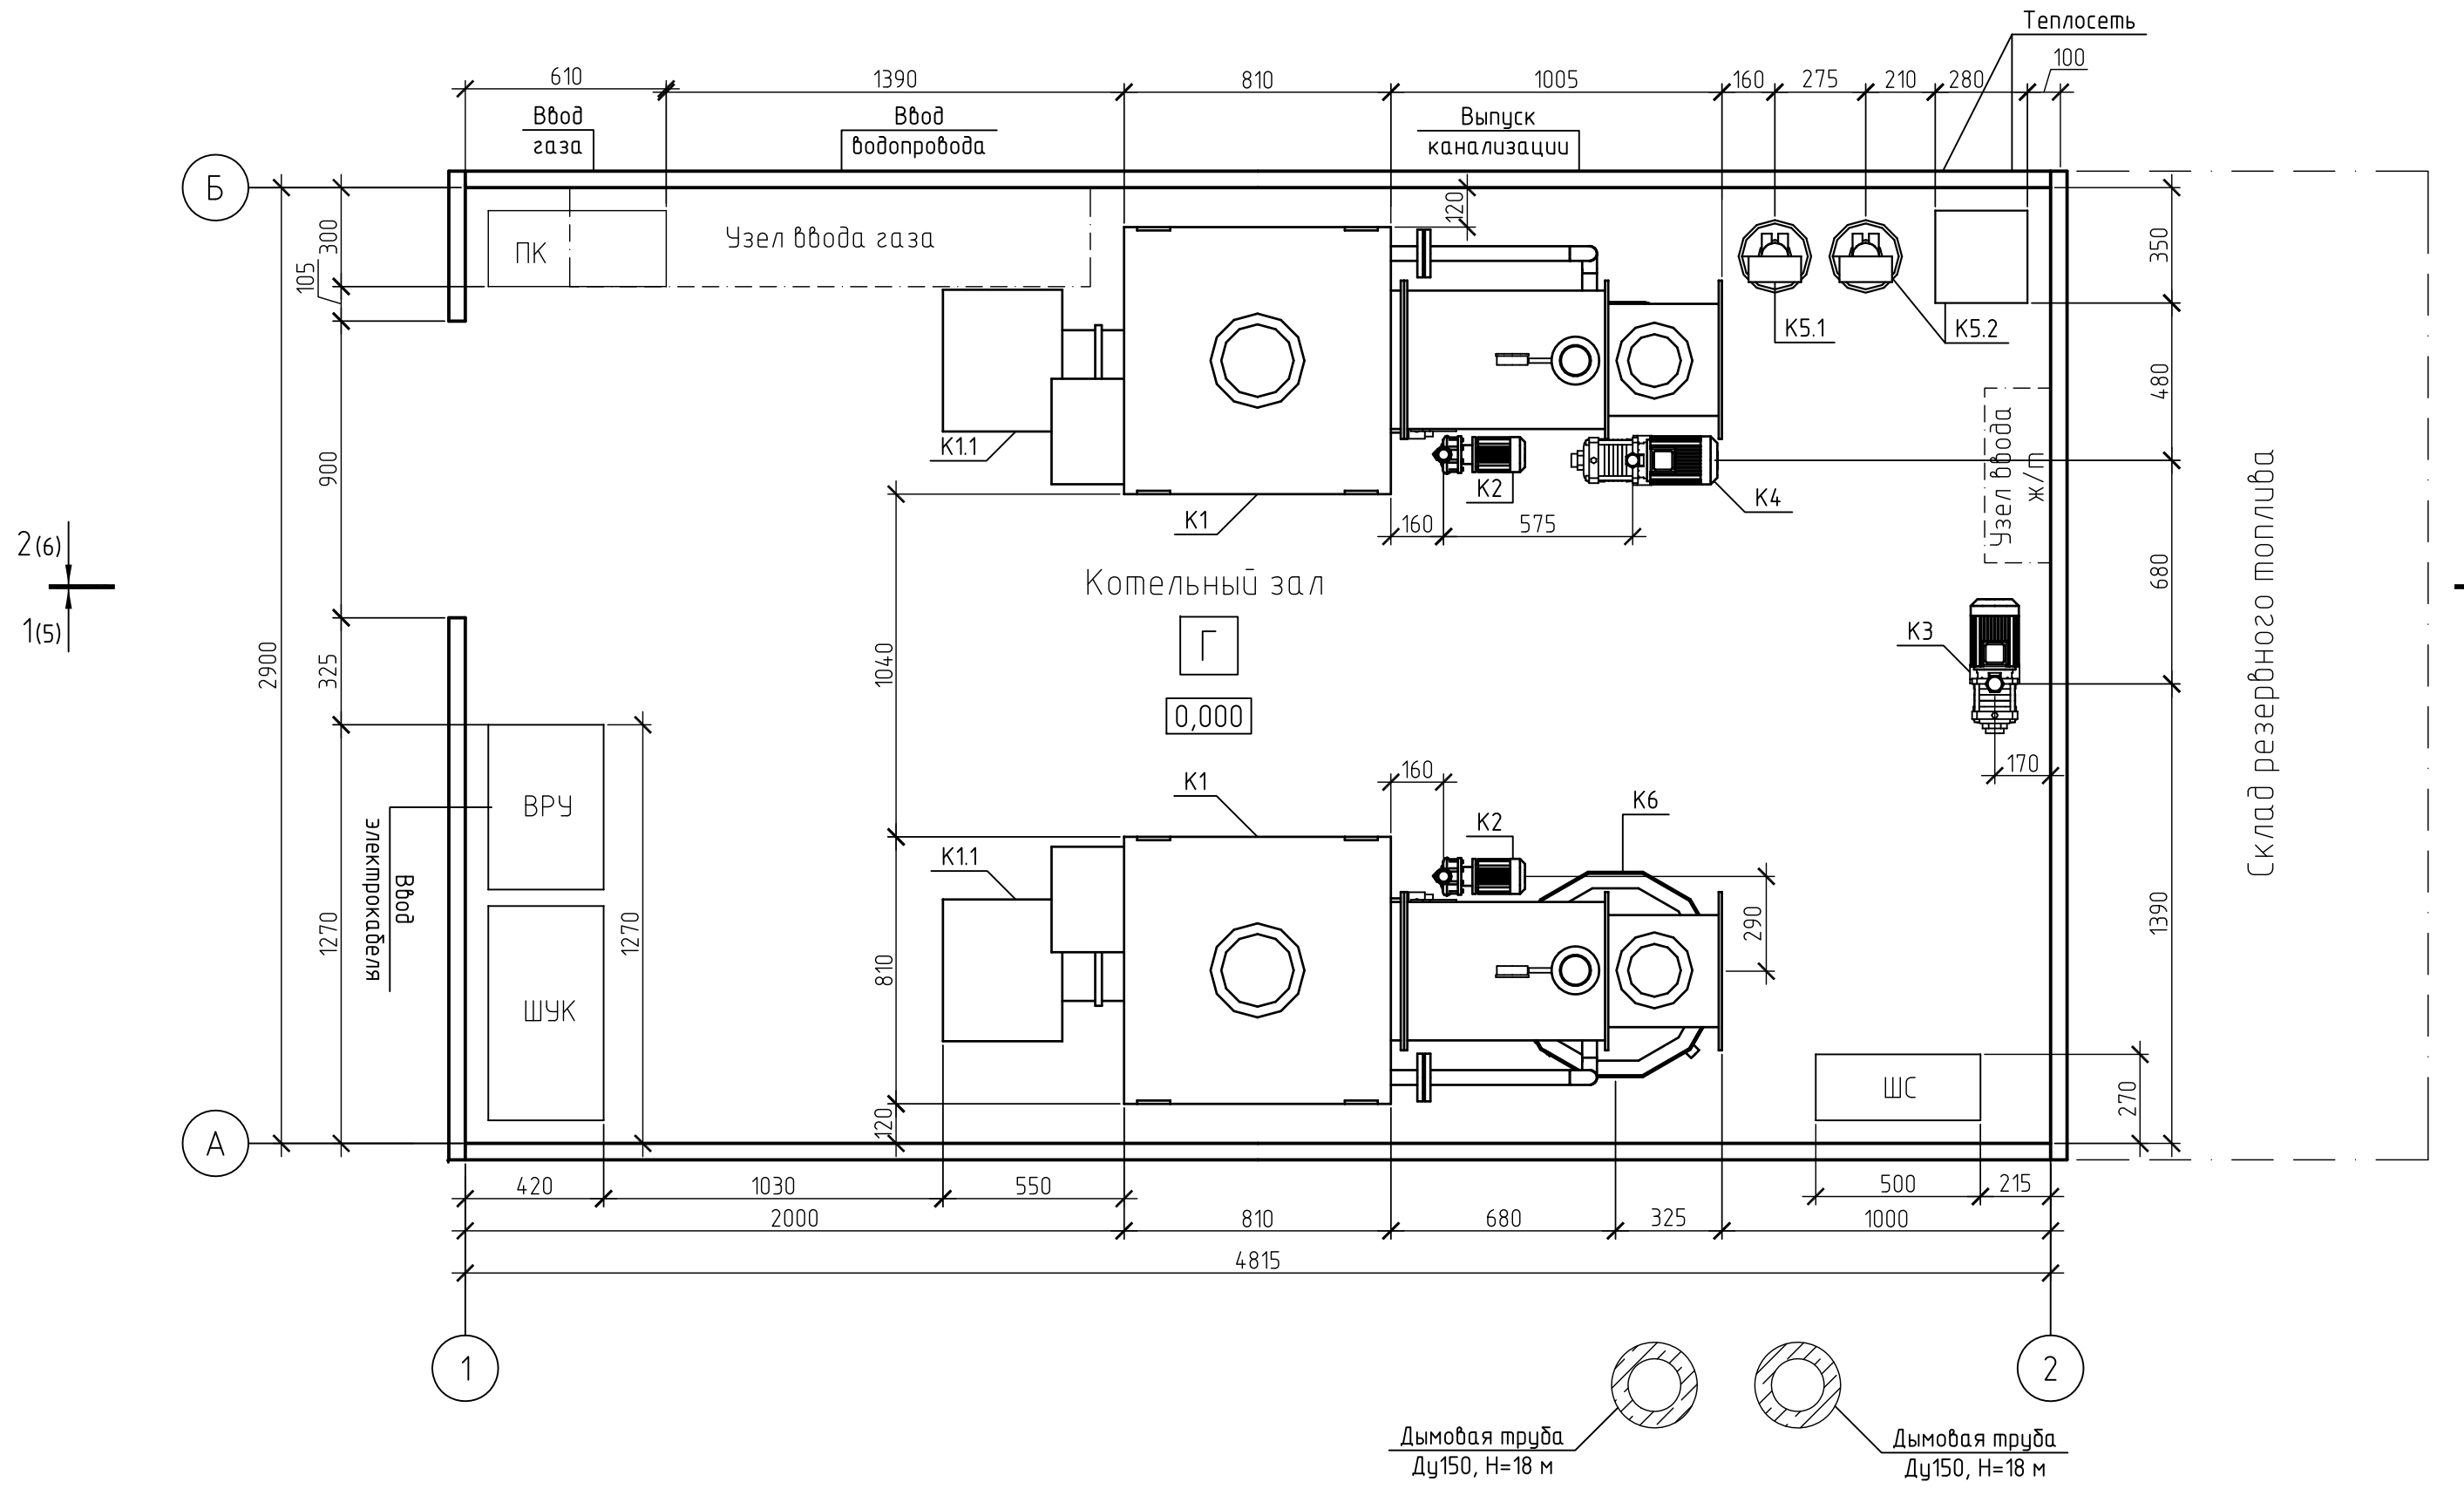

Дымовая труба Ду150, Н=18 м

						ИОС 7.1					
Изм.	Кол. уч.	Лист	№ док.	Подп.	Дата	Котельная Расположение оборудования. План на отм.+0,000					
Разраб.	Марчук				05.15				Стадия	Лист	Листов
Провер.					05.15				п	4	
контр.					05.15						
ГИП					05.15						

Согласовано

Инв. № подл.	Подп. и дата	Взам. инв. №