


ПЛАН ПЕРВОГО ЭТАЖА НА ОТМ. 0.000

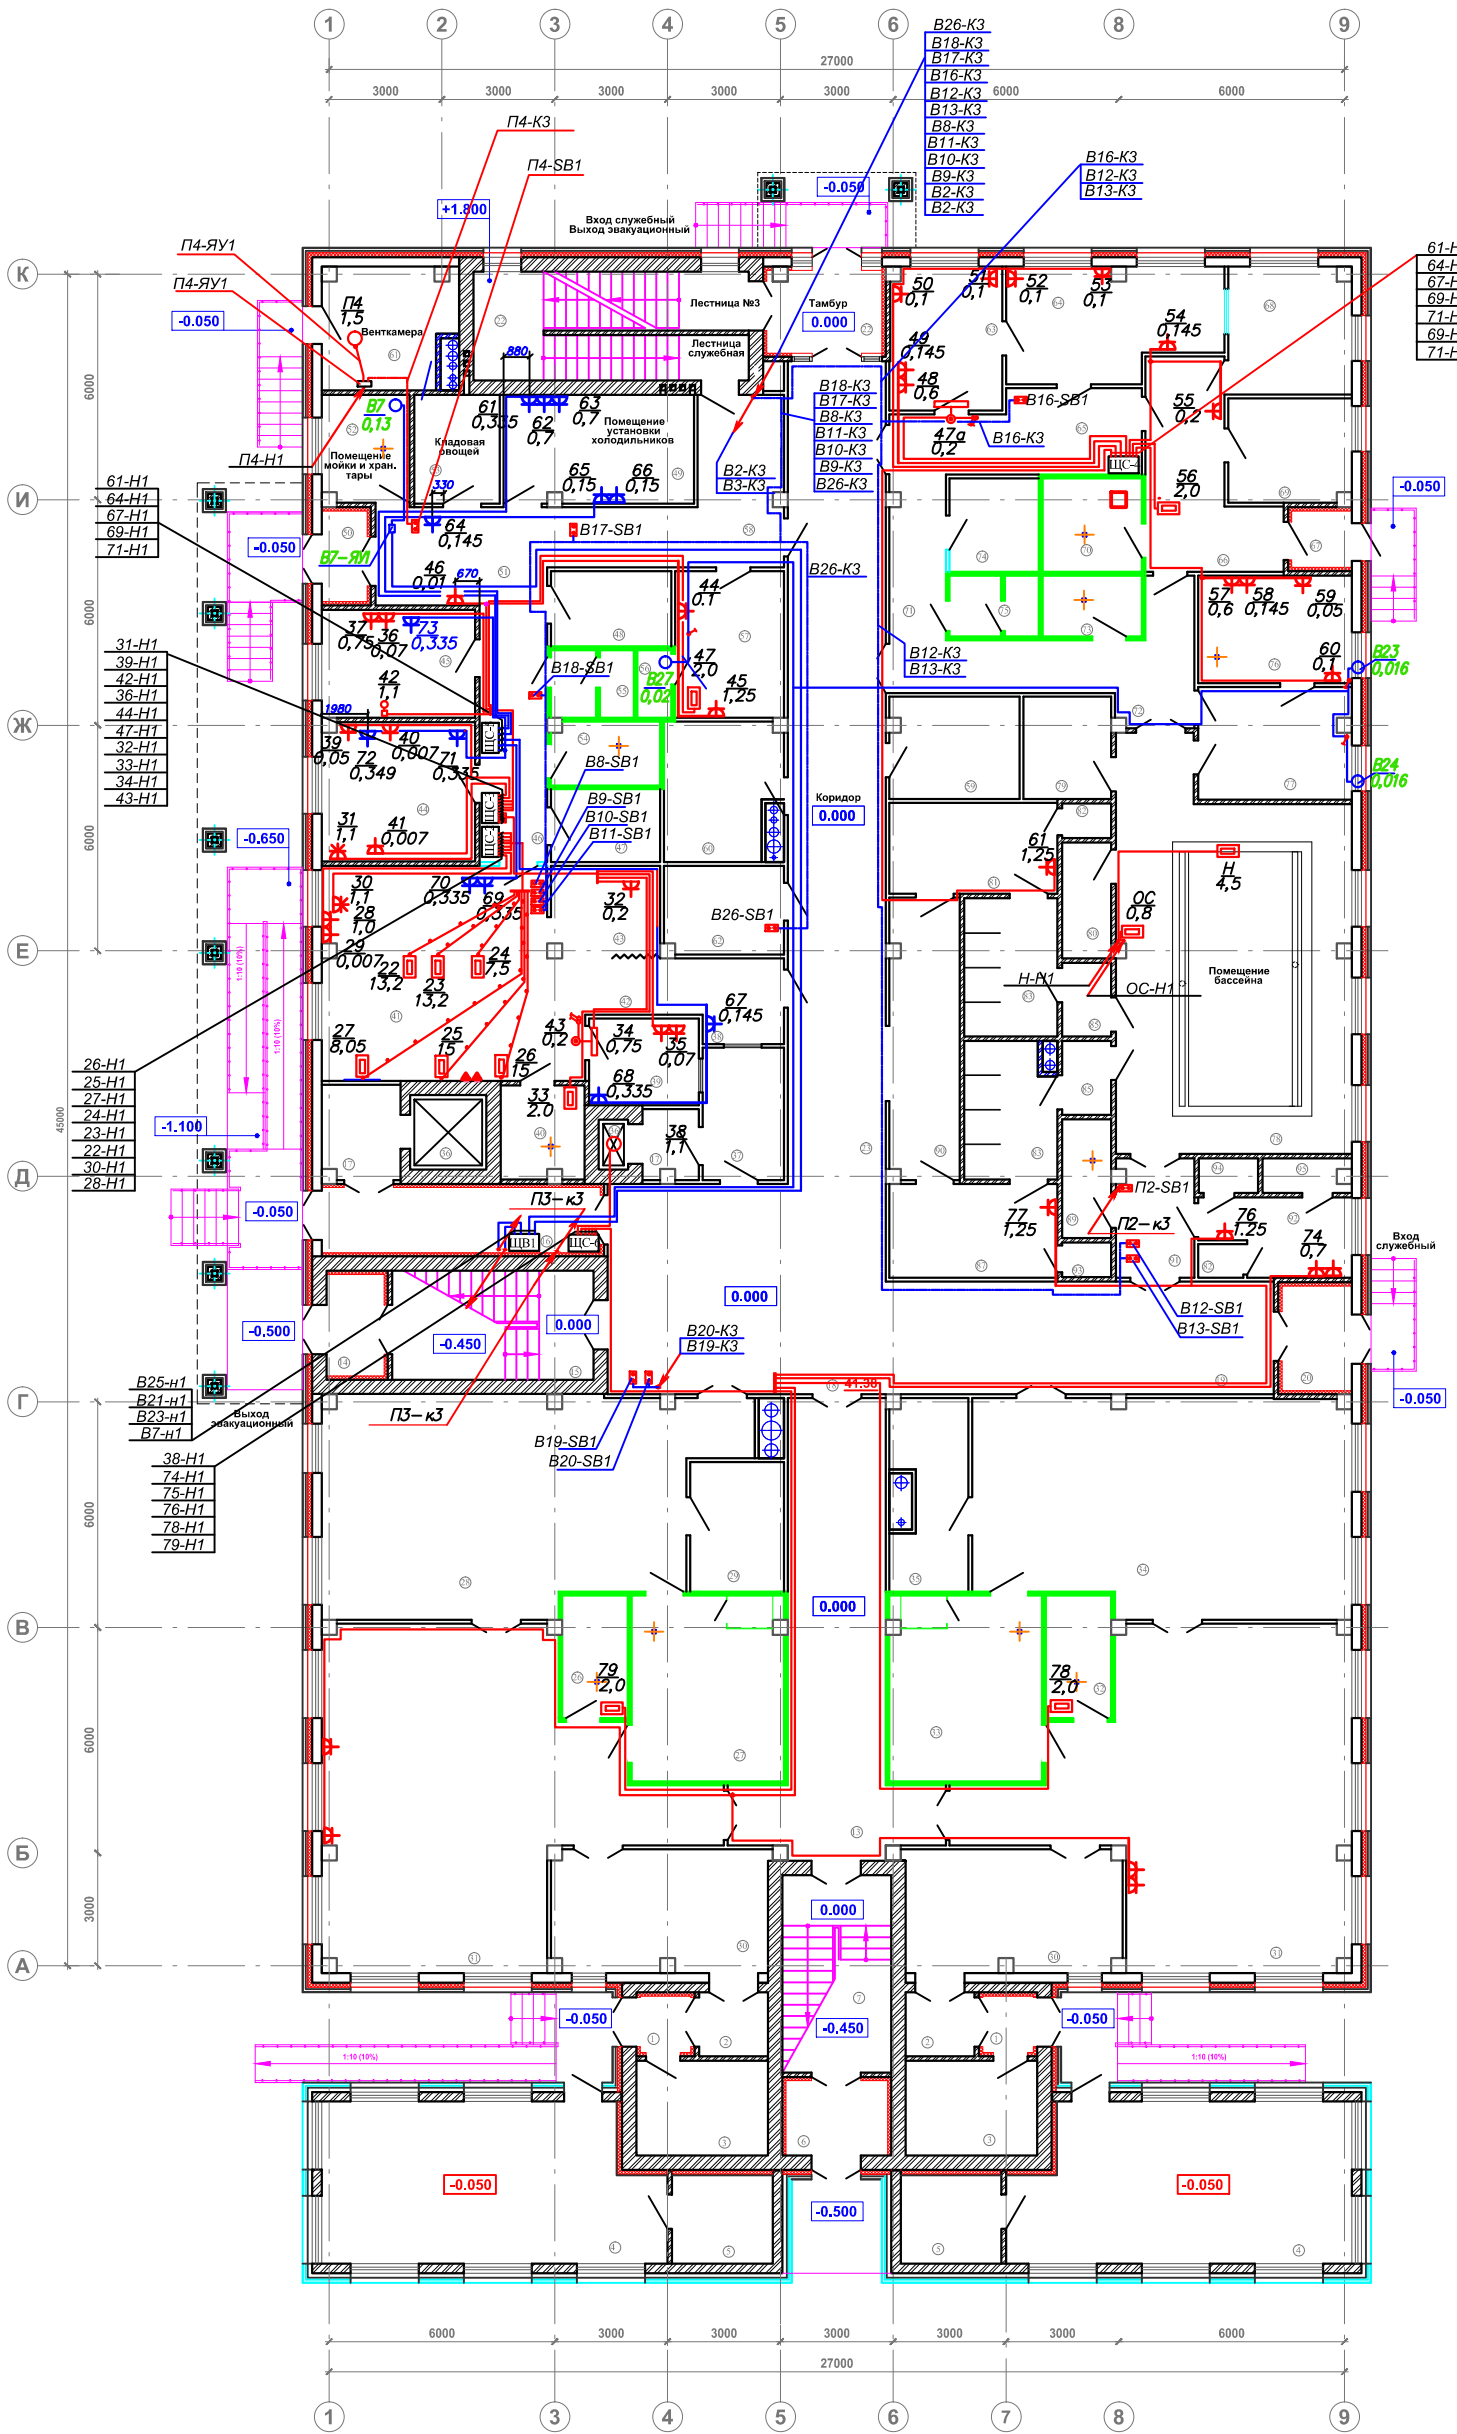

Номер	Наименование	Площадь, кв.м	Кат. пом.
8	Тамбур	2.03	
9	Тамбур	3.11	
10	Колясочная	8.82	
11	Веранда	37.06	
12	Кладовая	6.30	
13	Коридор	37.13	
14	Тамбур	4.13	
15	Лестница №2	15.52	
16	Тамбур	12.82	
17	Лифтовый холл	5.21+2.71	
18	Холл	41.38	
19	Вестибюль	30.96	
20	Тамбур	5.17	
21	Тамбур	6.61	
22	Лестница №3	13.97+6.61	
23	Коридор	56.89	
ГРУППОВЫЕ ПОМЕЩЕНИЯ			
24	Раздевальная	18.71	
25	Игровая-столовая на 20 человек с 2-х до 3-х лет	67.19	
26	Буфетная	5.67	
27	Туалетная	19.98	
28	Спальня на 20 человек	57.98	
29	Кладовая	8.63	B4 ПИ-а
30	Раздевальная	18.71	
31	Игровая-столовая на 20 человек с 2-х до 3-х лет	67.19	
32	Буфетная	5.67	
33	Туалетная	19.98	
34	Спальня на 20 человек	56.47	
35	Кладовая	9.53	B4 ПИ-а
ПИЩЕБЛОК			
36	Лифтовые шахты	4.02+1.04	
37	Помещение получения готовых блюд	7.64	
38	Зона выдачи готовых блюд	4.95	Г жарк.
39	Холодный цех	6.75	
40	Моечная кухонной посуды	5.46	Д жарк.
41	Горячий цех	37.45	Г жарк.
42	Коридор	4.68	Г жарк.
43	Зона нарезки хлеба	7.08	Г жарк.
44	Мясо-рыбный цех	14.98	
45	Овощной цех	11.71	
46	Коридор	12.29	
47	Бельевая	5.63	B4 ПИ-а
48	Кладовая сухих продуктов	6.40	B4 ПИ-а
49	Помещение установки холодильников	14.59	Д
50	Тамбур	2.92	
51	Разгрузочная	11.93	
52	Помещение мойки и хранения тары	6.60	B4 ПИ-а
53	Кладовая овощей	6.59	Д
54	Комната хранения уборочного инвентаря и дезинфицирующих средств	4.84	B4 ПИ-а
55	Санитарный узел	2.16+1.62	
56	Душевая	1.62	
57	Гардероб персонала	11.31	
58	Коридор	16.75	
59	Хозяйственная кладовая	9.29	B4 ПИ-а
60	Кладовая чистого белья	10.88	B4 ПИ-а
ТЕХНИЧЕСКИЕ ПОМЕЩЕНИЯ			
61	Венткамера	10.79	Д
62	Электрощитовая	7.46	B4 ПИ-а
МЕДИЦИНСКИЙ БЛОК			
63	Процедурный кабинет	11.33	
64	Медицинский кабинет	16.18	
65	Коридор	13.26	
66	Приемная изолятора	14.76	
67	Тамбур	2.40	
68	Палата изолятора	11.03	
69	Палата изолятора	9.03	
70	Санитарный узел	6.41	
71	Коридор	6.50	
72	Коридор	15.49	
73	Комната хранения уборочного инвентаря и дезинфицирующих средств	4.28	B4 ПИ-а
74	Кладовая медицинских инструментов и чистого белья	5.90	B4 ПИ-а
75	Санитарный узел	2.22+1.46	
ПОМЕЩЕНИЯ БАСЕЙНА			
76	Лаборатория анализа воды	11.70	
77	Комната медицинской сестры	12.11	
78	Помещение бассейна	62.07	
79	Кладовая спортивного инвентаря	6.36	B4 ПИ-а
80	Узел управления	4.03	
81	Раздевальная	10.82	
82	Санитарный узел	1.21	
83	Душевая	9.13	
84	Помещение с ножным душем	2.57	
85	Помещение с ножным душем	2.57	
86	Душевая	8.64	
87	Раздевальная	11.18	
88	Санитарный узел	1.21	
89	Комната хранения уборочного инвентаря и дезинфицирующих средств	4.14	B4 ПИ-а
90	Коридор	14.05	
91	Коридор	6.53	
92	Комната тренера	7.45	
93	Кабинет для переодевания	1.08	
94	Санитарный узел	1.44	
95	Душевая	2.03	
		ИТОГО на этаж :	1280.06

ЭКСПЛИКАЦИЯ ПОМЕЩЕНИЙ (начало)

Номер	Наименование	Площадь, кв.м	Кат. пом.
ВХОДНЫЕ ГРУППЫ			
1	Тамбур	2.03	
2	Тамбур	3.11	
3	Колясочная	8.82	
4	Веранда	37.06	
5	Кладовая	6.30	B4 ПИ-а
6	Тамбур	5.37	
7	Лестница №1	15.23	

08 - 13 - ЭМ

Детский сад на 190 мест в г. Владимир, микрорайон "Юрвец", квартал № 7

Изм.	Коп.уч.	Лист	№ док.	Подпись	Дата
ГИП	Петяскин	12.14			
Норм.конт.	Гаврилова	12.14			
Исполнил	Бурсикова	12.14			

Страница **31** из **31** листов

План расположения силовых сетей 1-го этажа

Копировать

Создано в: Блок шиф. N
Имя файла: Подпись и дата
Имя и логин: Гаврилова