СОЗДАНО УЧЕБНОЙ ВЕРСИЕЙ ПРОДУКТА AUTODESK

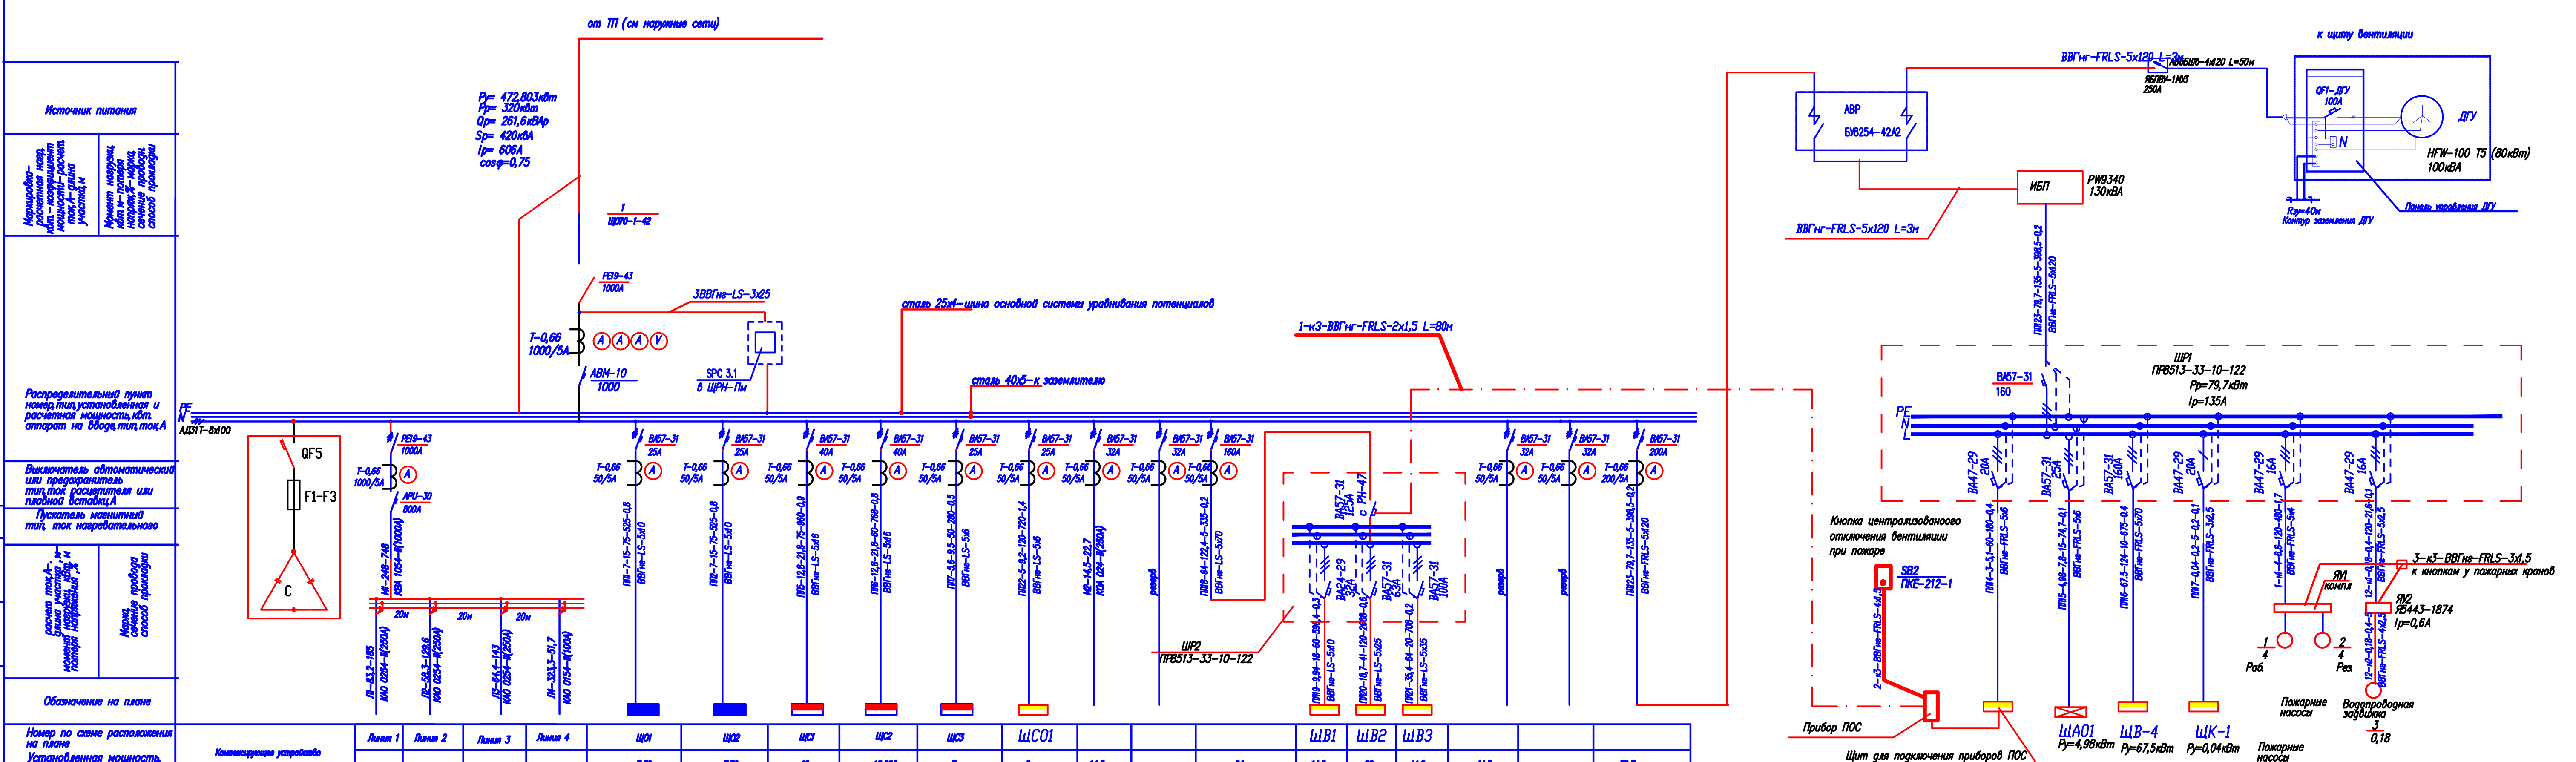

Номер по схеме расположения на плане	Компенсирующее устройство УК-0,38-220	Линия 1	Линия 2	Линия 3	Линия 4	ЩО1	ЩО2	ЩС1	ЩС2	ЩС3	ЩСО1				ЩВ1	ЩВ2	ЩВ3			
Установленная мощность, кВт		151,2	106	117,15	38,77	7.79	7.79	16	18.223	7	6	14,5		64	14.2	22	44,2	14,5		79,7
Номин. ток, А		120	129,6	143	25,1	15	15	21.8	21.8	9.5	9,2	22,7		122,4	28	41	64	22,7		135
Наименование		Силовые электроприемники				Щит освещения	Щит освещения	Щит силовой	Щит силовой	Щит силовой	Щит силовой	Шинопровод освещения	резерв	ПП8	Щит силовой	Щит силовой	Щит силовой	резерв	резерв	ПП23
Тип панели		2 ЩО70-1-25				3 ЩО70-1-01				4 ЩО70-1-01				5 ЩО70-1-02						

Изм.	Кол.уч	Лист	N°док	Подпись	Дата	25/07/2012-Э
						Технопарк "Александровская слобода", Владимирская обл., Александровский район, МО Каринское с/п, вблизи д.Марьино
Н.контр.	Гоньшаков А.					Производственно-складское здание со встроенными административными помещениями.
ГИП	Калачева					Стадия: ПД, Лист: 2, Листов:
Разраб.	Бурсикова					Схема принципиальная ВРУ

СОЗДАНО УЧЕБНОЙ ВЕРСИЕЙ ПРОДУКТА AUTODESK
СОЗДАНО УЧЕБНОЙ ВЕРСИЕЙ ПРОДУКТА AUTODESK
СОЗДАНО УЧЕБНОЙ ВЕРСИЕЙ ПРОДУКТА AUTODESK