Вывод теплосети из Церковной Лавки.




Разрез 1–1




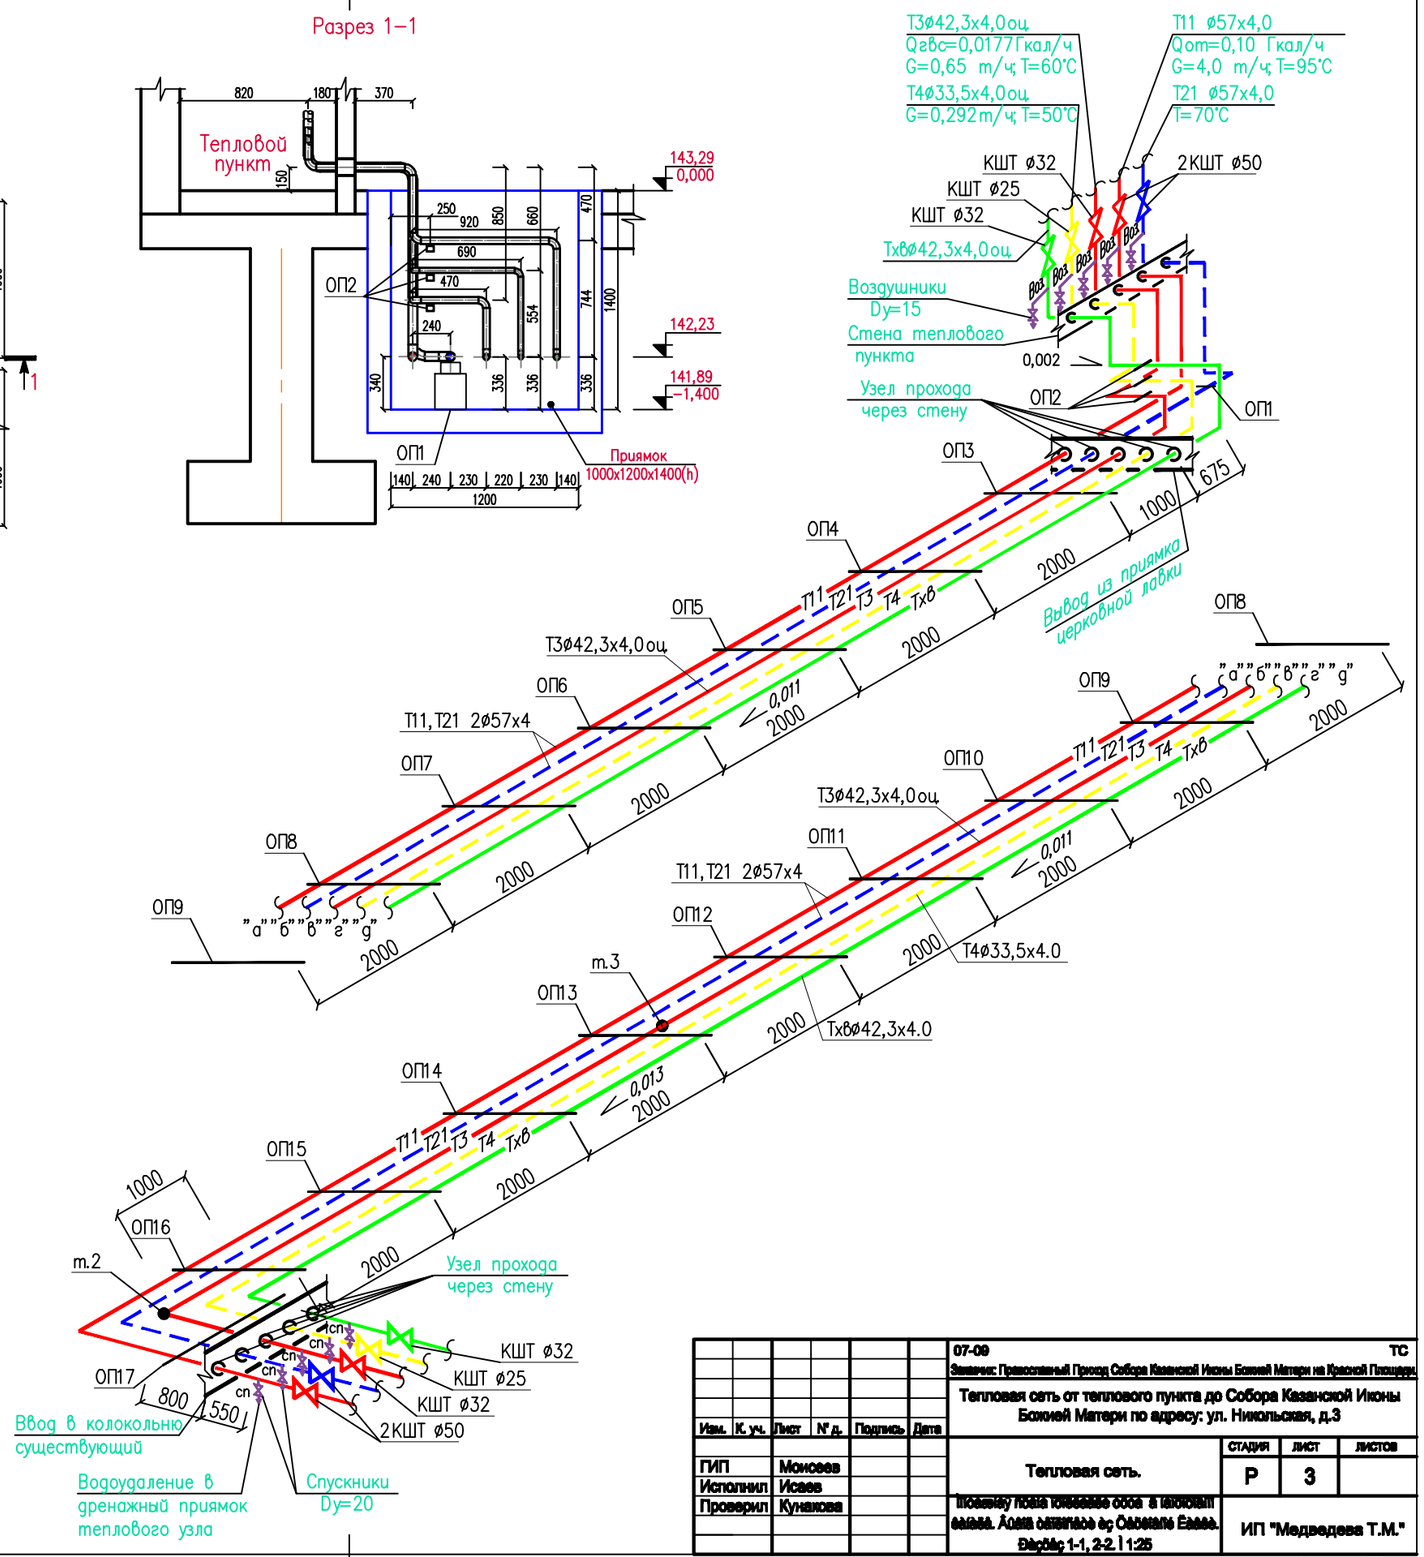


Разрез 2–2

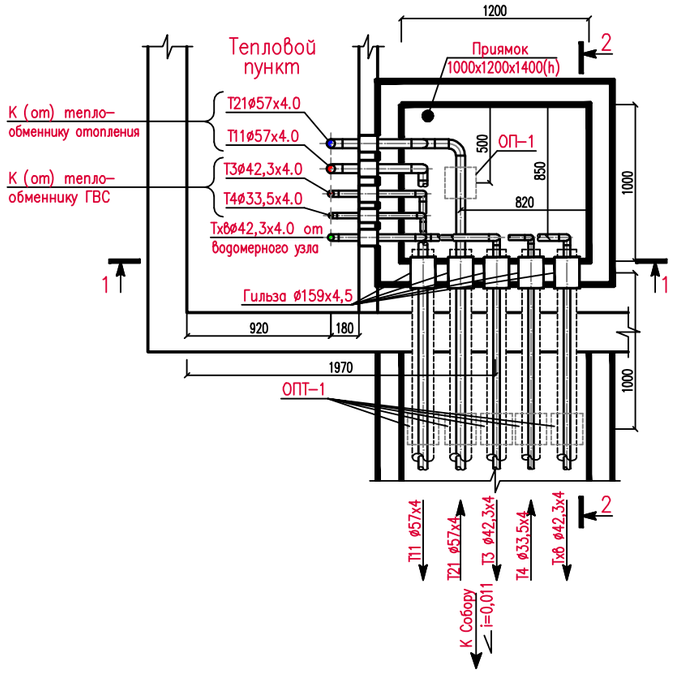


Согласовано

Взам. инв. №

Подп. и дата

Инв. № подл.

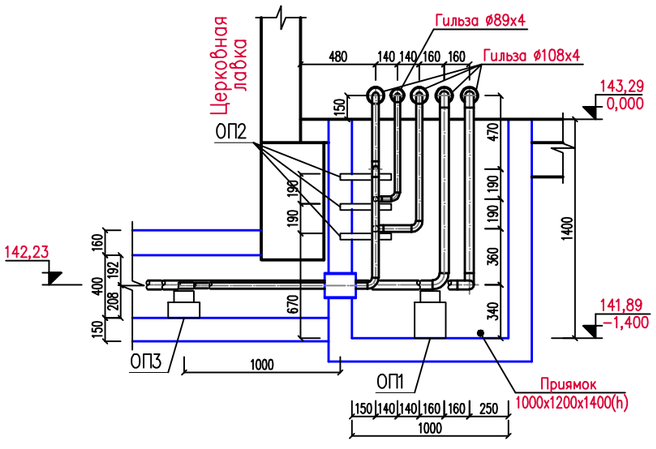Файл: 07-1/1090-ТС-02

| | | | | | | | |
|---|---|---|---|---|---|---|---|
| | | | | | | 07-09 | ТС |
| | | | | | | Заказчик: Православный Приход Собора Казанской Иконы Божией Матери на Красной Площади | |
| | | | | | | Тепловая сеть от теплового пункта до Собора Казанской Иконы Божией Матери по адресу: ул. Никольская, д.3 | |
| Изм. | К. уч. | Лист | № д. | Подпись | Дата | | |
| ГИП | | Моисеев | | | | Тепловая сеть. | Стадия: Р; Лист: 3; Листов: |
| Исполнил | | Исаев | | | | | |
| Проверил | | Кунакова | | | | Планшет поля тепловой сети в тепловой камере. Адаптация ко Собору Казанской Иконы Божией Матери 1-1, 2-2. 1:25 | ИП "Медведева Т.М." |

Формат А2