Схема раскладки листов профнастила

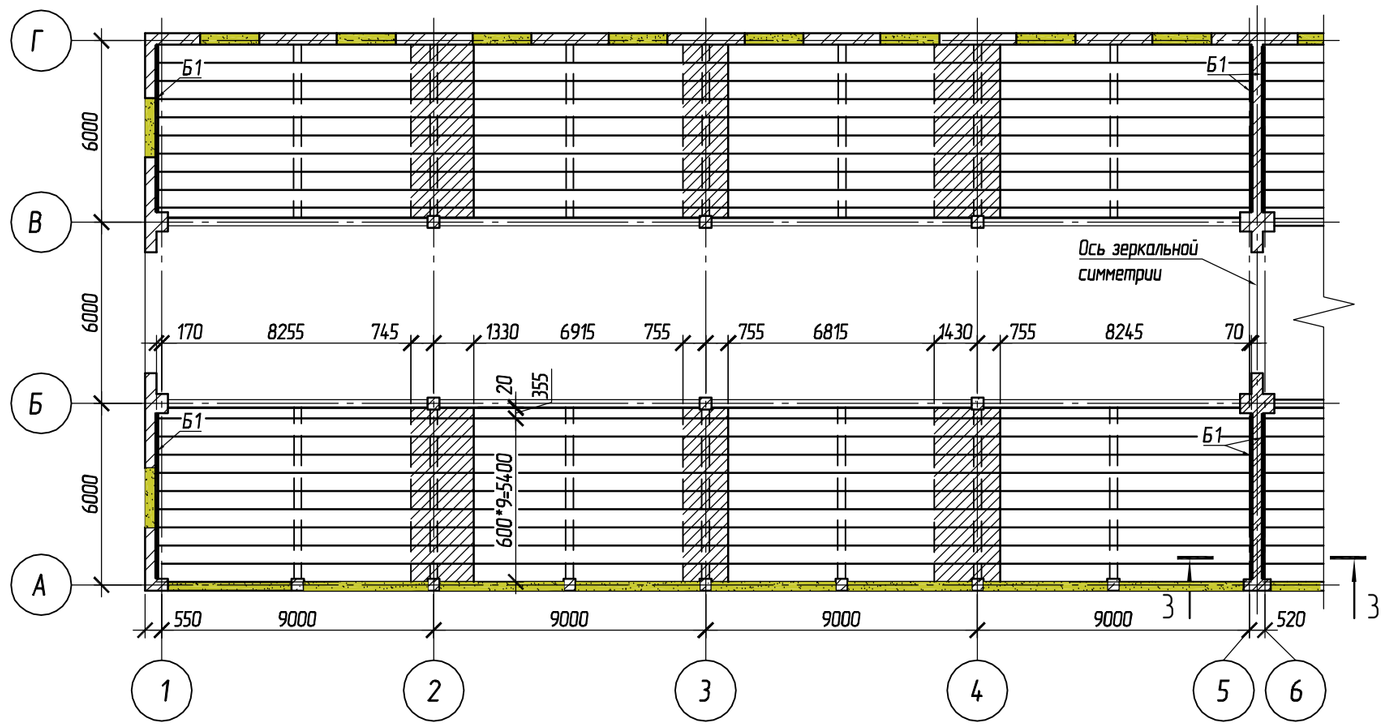

Схема армирования плиты перекрытия ПМ1.2т, ПМ1.2н на отм.+2.700

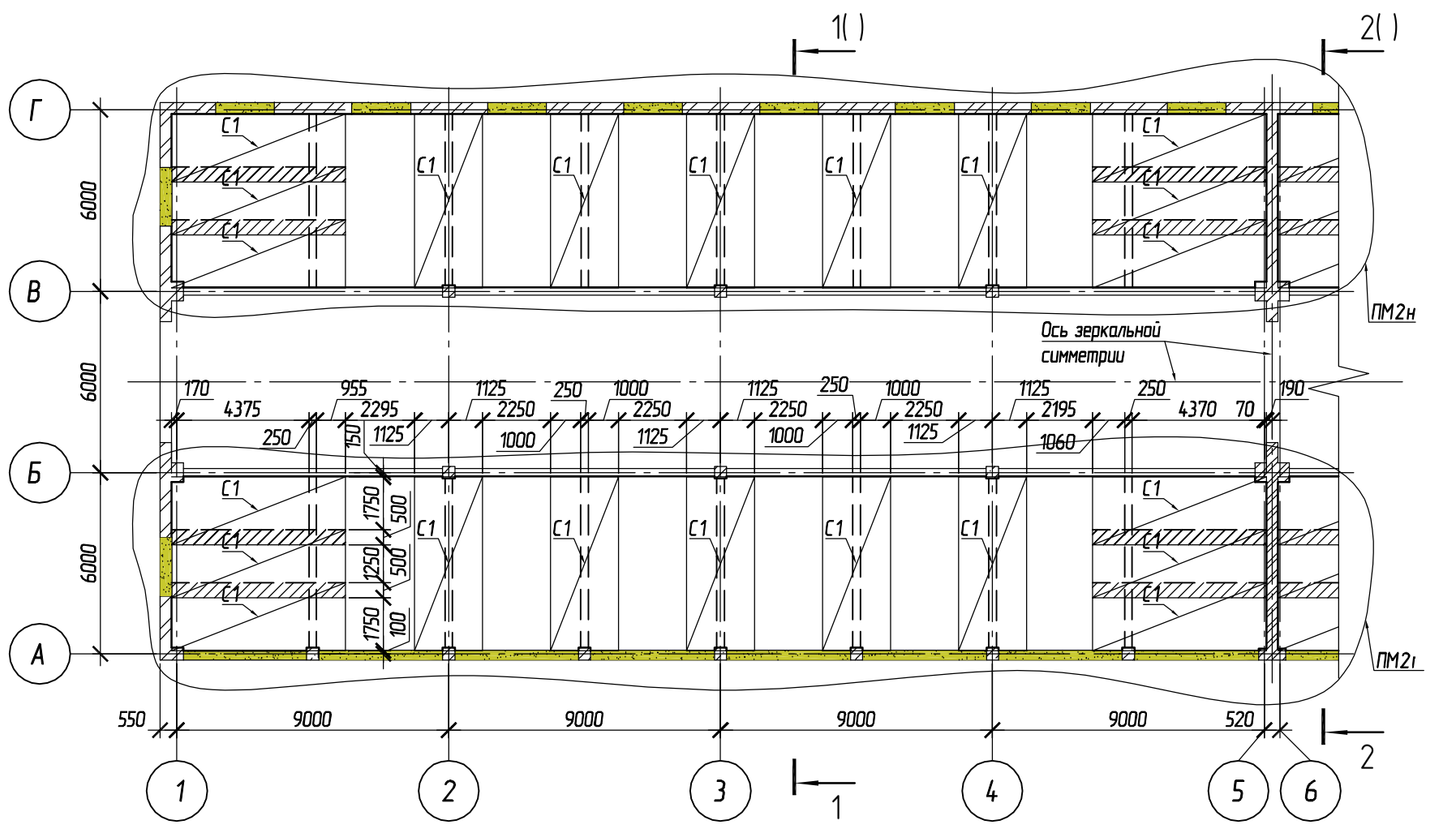

3–3

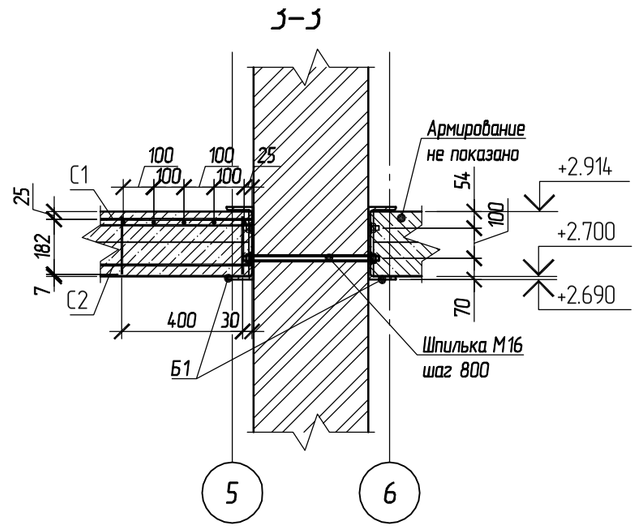

Спецификация к схеме армирования плит ПМ1.2т, ПМ1.2н

Поз.	Обозначение	Наименование	Кол.	Масса ед., кг	Приме-чание
		ПМ2т			
		Арматурные изделия			
С1	ГОСТ 23279 – 2012	Сетка 4С 10AIII-100 / 10AIII-100 225х575 25/25	22	160.39	3528.56
С2	27/14-2-АС.И-С2	Сетка С2	464	6.72	3117.31
		Металлопрокат			
Б1		Швеллер 24П ГОСТ 8240-97 / С245 ГОСТ 27772-88* L=5500	4	132.00	528.00
Ш1		Шпилька 100х6 ГОСТ 2590-88 / ст.35 ГОСТ 1050-88 L=500мм	10	0.78	7.84
Ш2		Шпилька 100х6 ГОСТ 2590-88 / ст.35 ГОСТ 1050-88 L=250мм	28	0.39	10.97
	ГОСТ 24045-94	Проф. лист Н114х600-0.9 L=10500	80		листов
		Материалы			
	ГОСТ 26633-91	Бетон В20, W4, F75	63.06		м.куб.
		ПМ2н			
		Арматурные изделия			
С1	ГОСТ 23279 – 2012	Сетка 4С 10AIII-100 / 10AIII-100 225х575 25/25	22	160.39	3528.56
С2	/Лист	Сетка С2	464	6.72	3117.31
		Металлопрокат			
Б1		Швеллер 24П ГОСТ 8240-97 / С245 ГОСТ 27772-88* L=5500	4	132.00	528.00
Ш1		Шпилька 100х6 ГОСТ 2590-88 / ст.35 ГОСТ 1050-88 L=500мм	10	0.78	7.84
Ш2		Шпилька 100х6 ГОСТ 2590-88 / ст.35 ГОСТ 1050-88 L=250мм	28	0.39	10.97
	ГОСТ 24045-94	Проф. лист Н114х600-0.9 L=10500	80		листов
		Материалы			
	ГОСТ 26633-91	Бетон В20, W4, F75	63.06		м.куб.

1. Неотображенная часть зеркально противоположна отображенной,
2. Пристраиваемая часть условно не показана.
3. Примечания по сварке и антикоррозионным мероприятиям см. лист 1.
4. В местах пересечения рабочую арматуру связать вязальной проволокой 1,0–О–ч (ГОСТ 3282–74).
5. В месте примыкания сеток к колоннам предусматривать вырезы в сетках по–месту.
6. Раскладку арматуры для ПМ2н предусматривать зеркально раскладке ПМ2т.
7. Центр участка стыка профилированного листа располагать над опорой. Длина перепуска листов при этом не менее 1500мм.
8. В соединениях полок профилированного настила вдоль волны применять заклепки с шагом 300мм.
9. Шпильки и анкера для монтажа балки Б1 располагать с раздежкой по высоте чередованием (см. разрез 4–4, 5–5). Шпильки монтировать на расстоянии 600мм друг от друга, анкера на расстоянии 400 мм. В качестве анкеров применять шпильку М16 на химическом анкере.
10. Сетки С1, С2, в месте опирания на балки Б1 , анкеровать приваркой к балке Б1 торцов стержней.Схему устройства перемычки пр2 см.фрагмент 1, 2, 3, разрез 3–3 (лист.)
11. Шпильки и анкера для монтажа балки Б1 располагать с раздежкой по высоте чередованием (см. разрез 4–4, 5–5). Шпильки монтировать на расстоянии 600мм друг от

Ведомость расхода стали, кг

Марка элемента	Изделия арматурные				Всего	Прокат марки				Всего
	Арматура класса					С245				
	А400		А240			ГОСТ 8240-89		ГОСТ 19903-74		
	ГОСТ 5781-82*		ГОСТ 5781-82*							
	10	Итого	6	Итого		24 П	Итого	-16х	Итого	
ПМ2т	6391.4	6391.4	254.4	254.4	6645.9	528.0	528.0	24.1	24.1	552.1
ПМ2н	6391.4	6391.4	254.4	254.4	6645.9	528.0	528.0	24.1	24.1	552.1
Всего:	12782.9	12782.9	508.9	508.9	13291.7	1056.0	1056.0	48.2	48.2	1104.2

Изм.	Кол.уч.	Лист	№док.	Подп.	Дата
Разработал		Исанов			
Проверил					
Нач.строит.отдела					
ГИП					
Н.контр.					

Крытая наземная стоянка на 32 легковых автомобиля

Стадия	Лист	Листов
Р	10	

Схема раскладки листов профнастила, схема армирования плит ПМ2т, ПМ2н, разрез 3–3

Согласовано

Взам. инв. №

Подп. и дата

Инв. № подл.

Копировал