Схема расположения элементов металлического каркаса

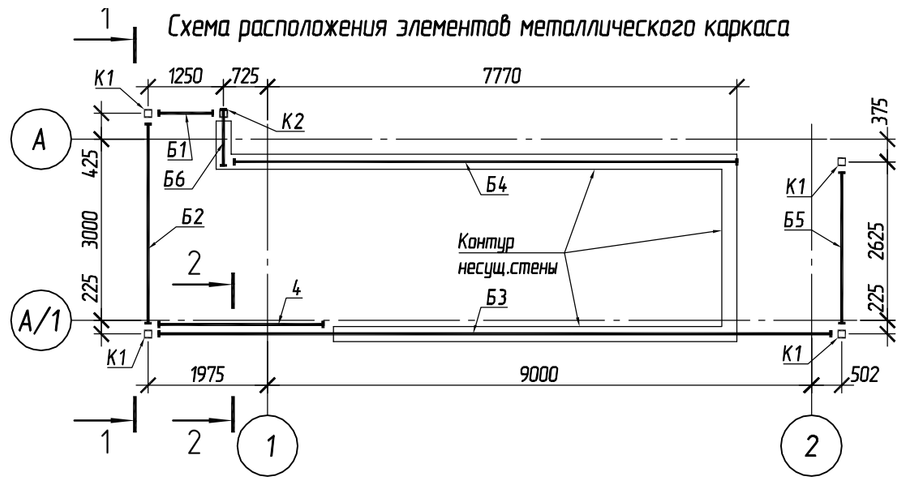

Схема расположения стропильных конструкций

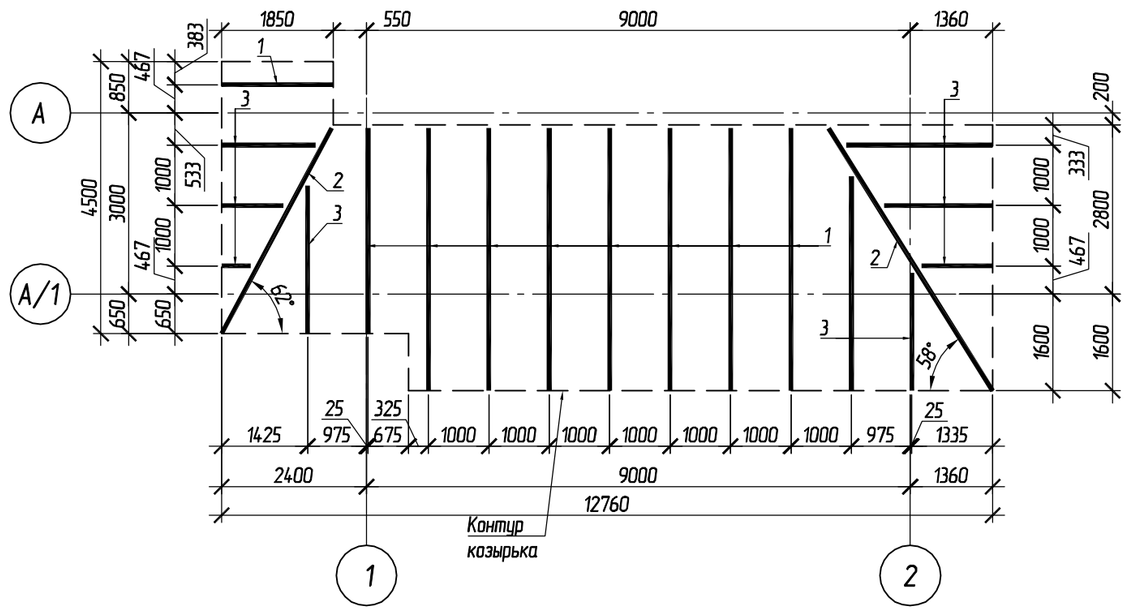

1–1

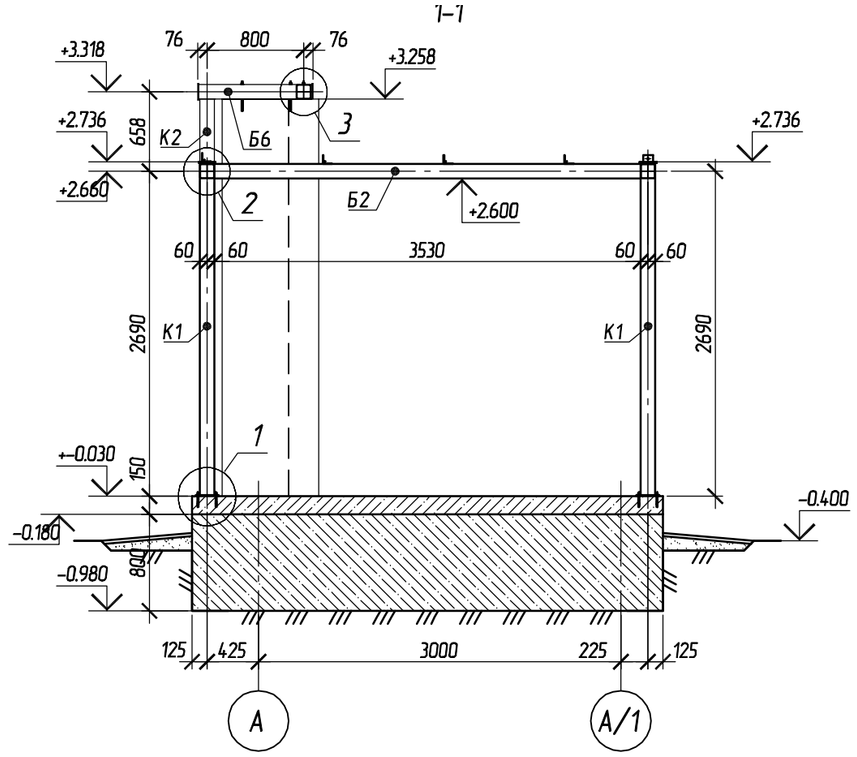

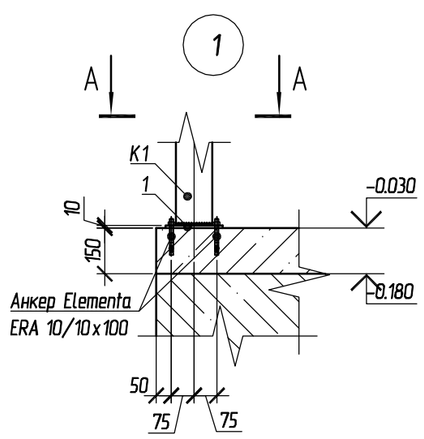

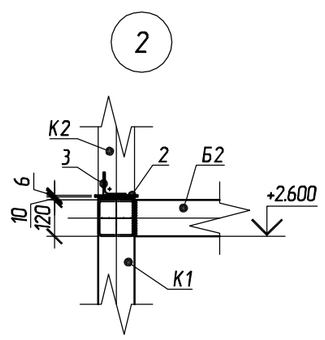

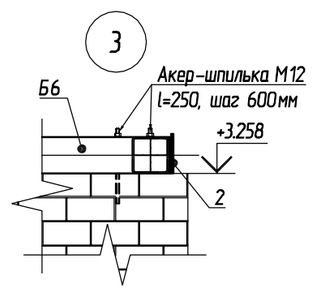

Вид А–А

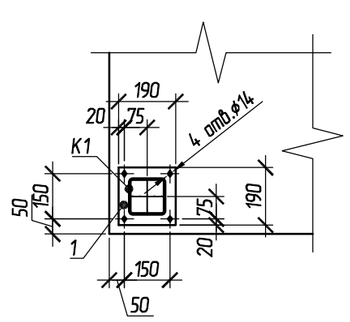

2–2

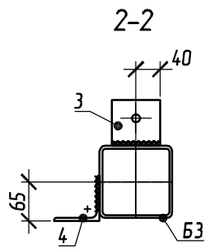

Спецификация к схемам расположенным на данном листе

Поз.	Обозначение	Наименование	Кол.	Масса ед., кг	Приме-чание
		Металлопрокат			
Б1		Труба кв. 120х8 ГОСТ 25577-83 / С245 ГОСТ 27772-88* L=1130	1	28.62	28.62
Б2		Труба кв. 120х8 ГОСТ 25577-83 / С245 ГОСТ 27772-88* L=3530	1	89.41	89.41
Б3		Труба кв. 120х8 ГОСТ 25577-83 / С245 ГОСТ 27772-88* L=11360	1	287.75	287.75
Б4		Труба кв. 120х8 ГОСТ 25577-83 / С245 ГОСТ 27772-88* L=8440	1	213.79	213.79
Б5		Труба кв. 120х8 ГОСТ 25577-83 / С245 ГОСТ 27772-88* L=2730	1	69.15	69.15
Б6		Труба кв. 120х8 ГОСТ 25577-83 / С245 ГОСТ 27772-88* L=940	1	23.81	23.81
К1		Труба кв. 120х8 ГОСТ 25577-83 / С245 ГОСТ 27772-88* L=2750	4	69.66	278.63
К2		Труба кв. 120х8 ГОСТ 25577-83 / С245 ГОСТ 27772-88* L=3280	1	83.08	83.08
1		Лист 190х10 ГОСТ 19903-74 / С245 ГОСТ 27772-88* L=190мм	5	2.83	14.17
2		Лист 140х6 ГОСТ 19903-74 / С245 ГОСТ 27772-88* L=140мм	6	0.92	5.54
3		Уголок 75х5 ГОСТ 8509-93 / С245 ГОСТ 27772-88* L=80	31	0.46	14.38
4		Уголок 75х5 ГОСТ 8509-93 / С245 ГОСТ 27772-88* L=3000	1	17.40	17.40
		Конструкции деревянные			
1	Стропильная нога	Доска 150х50 ГОСТ 8486-86 L=по-месту		0.27	м.куб.
2	Стропильная нога диагональная	Доска 150х50 ГОСТ 8486-86 L=по-месту		0.07	м.куб.
3	Нарожник	Доска 150х50 ГОСТ 8486-86 L=по-месту		0.12	м.куб.
4	Обрешетка	Брус 32х50 ГОСТ 8486-86 L=по-месту		0.62	м.куб.
5	Балка	Брус 150х50 ГОСТ 8486-86 L=по-месту		0.24	м.куб.
6	Подшивка	Брус 32х150 ГОСТ 8486-86 L=по-месту		0.81	м.куб.

1. Шпильку для монтажа Б3, Б4, Б6 монтировать на химический анкер, располагая ее равномерно по длине балок с шагом 600мм.
2. Примечания по сварке и антикоррозионным мероприятиям см. лист 1.
3. Торцы всех элементов замкнутого сечения закрывать заглушками поз.2.
4. Поз. 3 монтировать по шагу элементов стропильной конструкции
5. Материал деревянных конструкций — сосна или ель с влажностью не более 25%. Качество древесины должно соответствовать ГОСТ 8486-662.
6. Все деревянные элементы подлежат антисептированию и окраске влагостойким антипереном составом в соответствии с СНиП III-19-758.
7. Монтаж деревянных конструкций осуществлять в соответствии со СНиПIII-В.7-65.
8. Потребность металлочерепицы и сопутствующих элементов кровли в проекте не учтена. Проект стропильной конструкции разработан под систему кровельного покрытия "Монтерей" фирмы "МеталлоПрофиль". Объемы материала кровельной системы принимать согласно документации фирмы-производителя работ.

Изм.	Кол.уч.	Лист	№док.	Подп.	Дата
Разработал		Исанов			
Проверил					
Нач.строит.отдела					
ГИП					
Н.контр.					

Крытая наземная стоянка на 32 легковых автомобиля

Стадия	Лист	Листов
Р	15	

Схема расположения элементов металлического каркаса, разрез 1-1, 2-2, узлы 1-3, вид А-А, схема расположения элементов стропильных конструкций

Согласовано

Взам. инв. №

Подп. и дата

Инв. № подл.

Копировал