План пристройки на отм.0.000

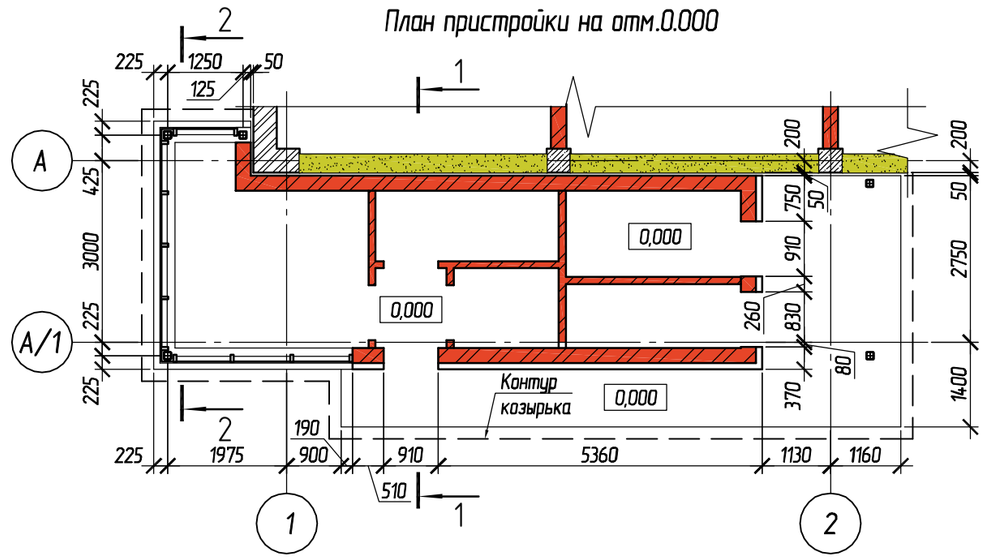

1–1

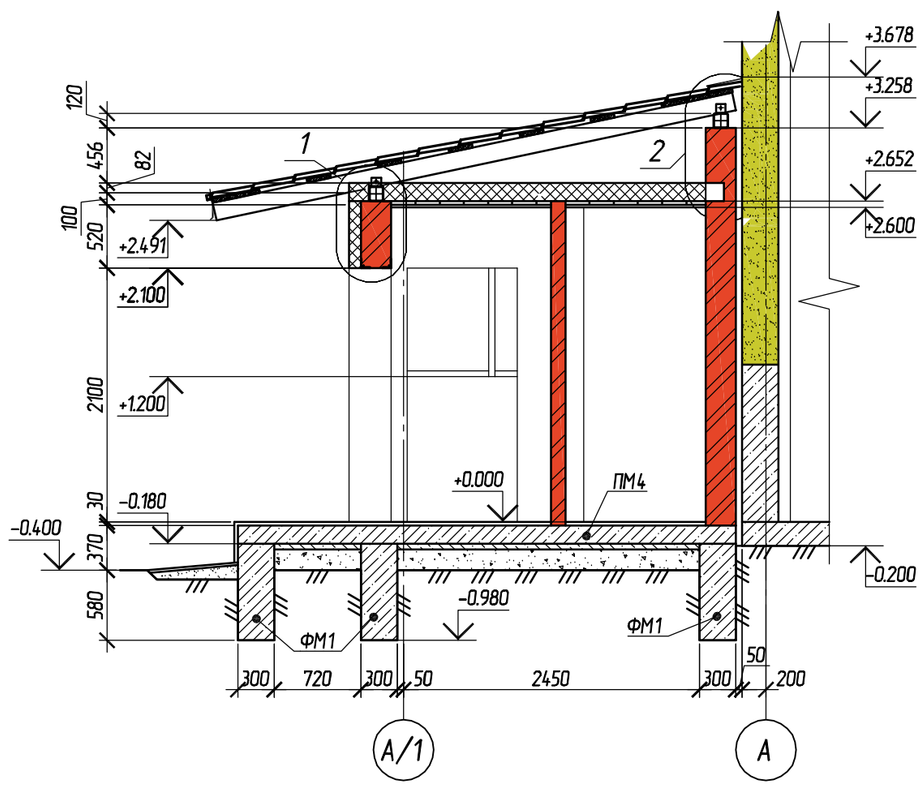

2–2

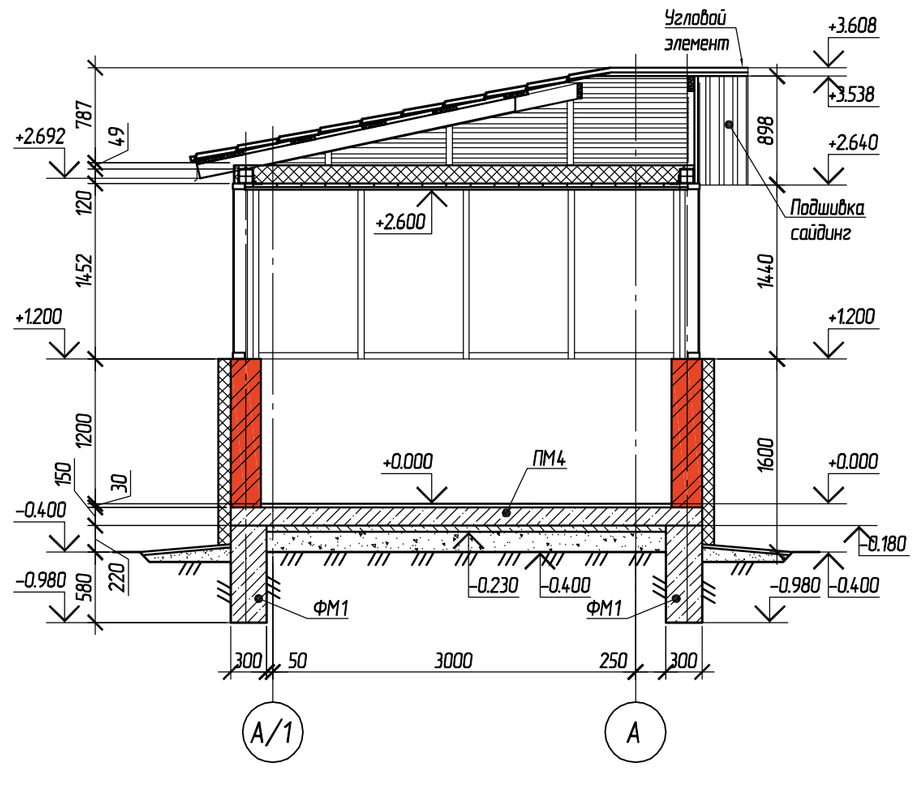

1

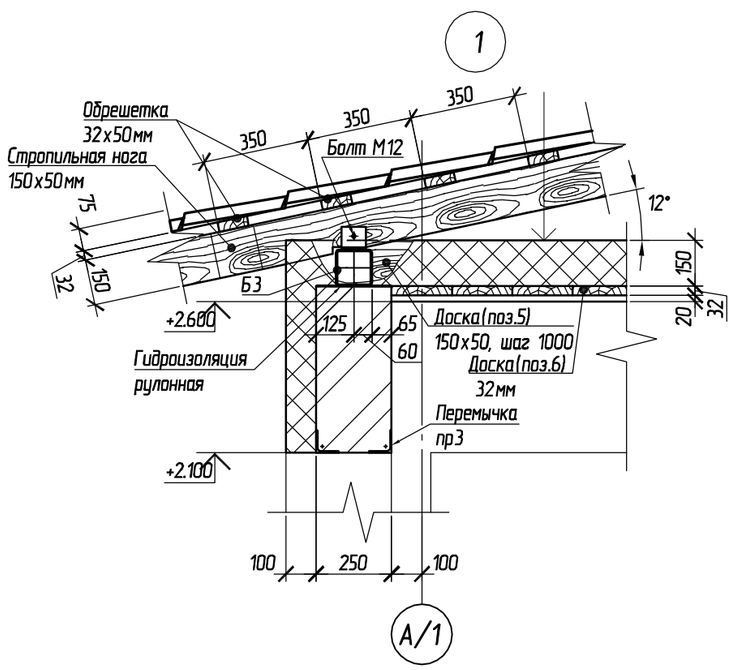

2

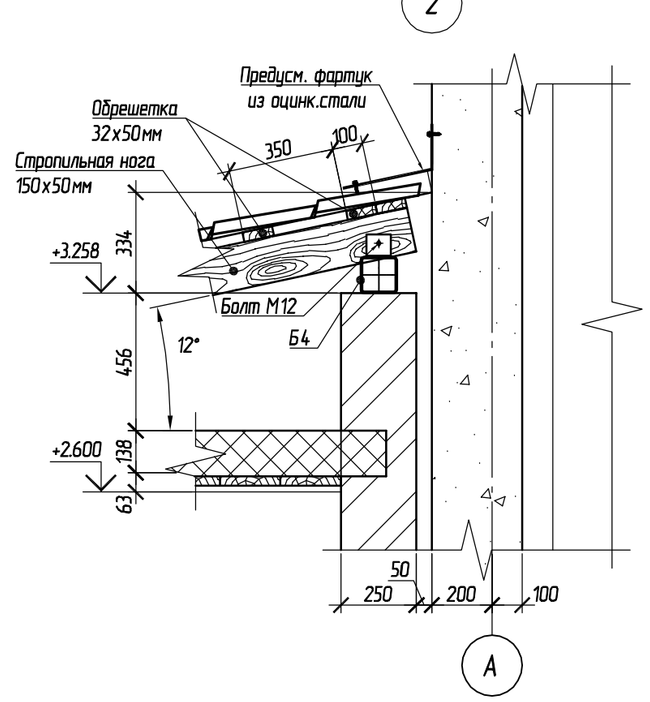

1. В месте опирания Б3, Б4 на кладку предусмотреть рулонную гидроизоляцию.
2. Тип, плотность и объем утепления см. лист.
3. Примечания по сварке и антикоррозионным мероприятиям см. лист 1.

Изм.	Кол.уч.	Лист	№док.	Подп.	Дата
Разработал		Исанов			
Проверил					
Нач.строй.отдела					
ГИП					
Н.контр.					

Крытая наземная стоянка на 32 легковых автомобиля

Стадия	Лист	Листов
Р	13	

План пристройки на отм.0.000, разрезы 1–1, 2–2, узлы 1, 2

Согласовано

Взам. инв. №

Подп. и дата

Инв. № подл.

Копировал