


Вероятность расхода стали, кг

Изделия арматурные

Арматура класса

Марка элемента	Арматура класса		Всего
	AIII	AI	
	ГОСТ 5781-82*		
	8	12	Итого
ФМ 1	199.9	325.0	524.9
ФМ 2	1.5	8.1	9.6
ФМ 3	10.8	49.4	60.3
Всего:	212.2	382.6	594.8

Условный чертеж фундамента

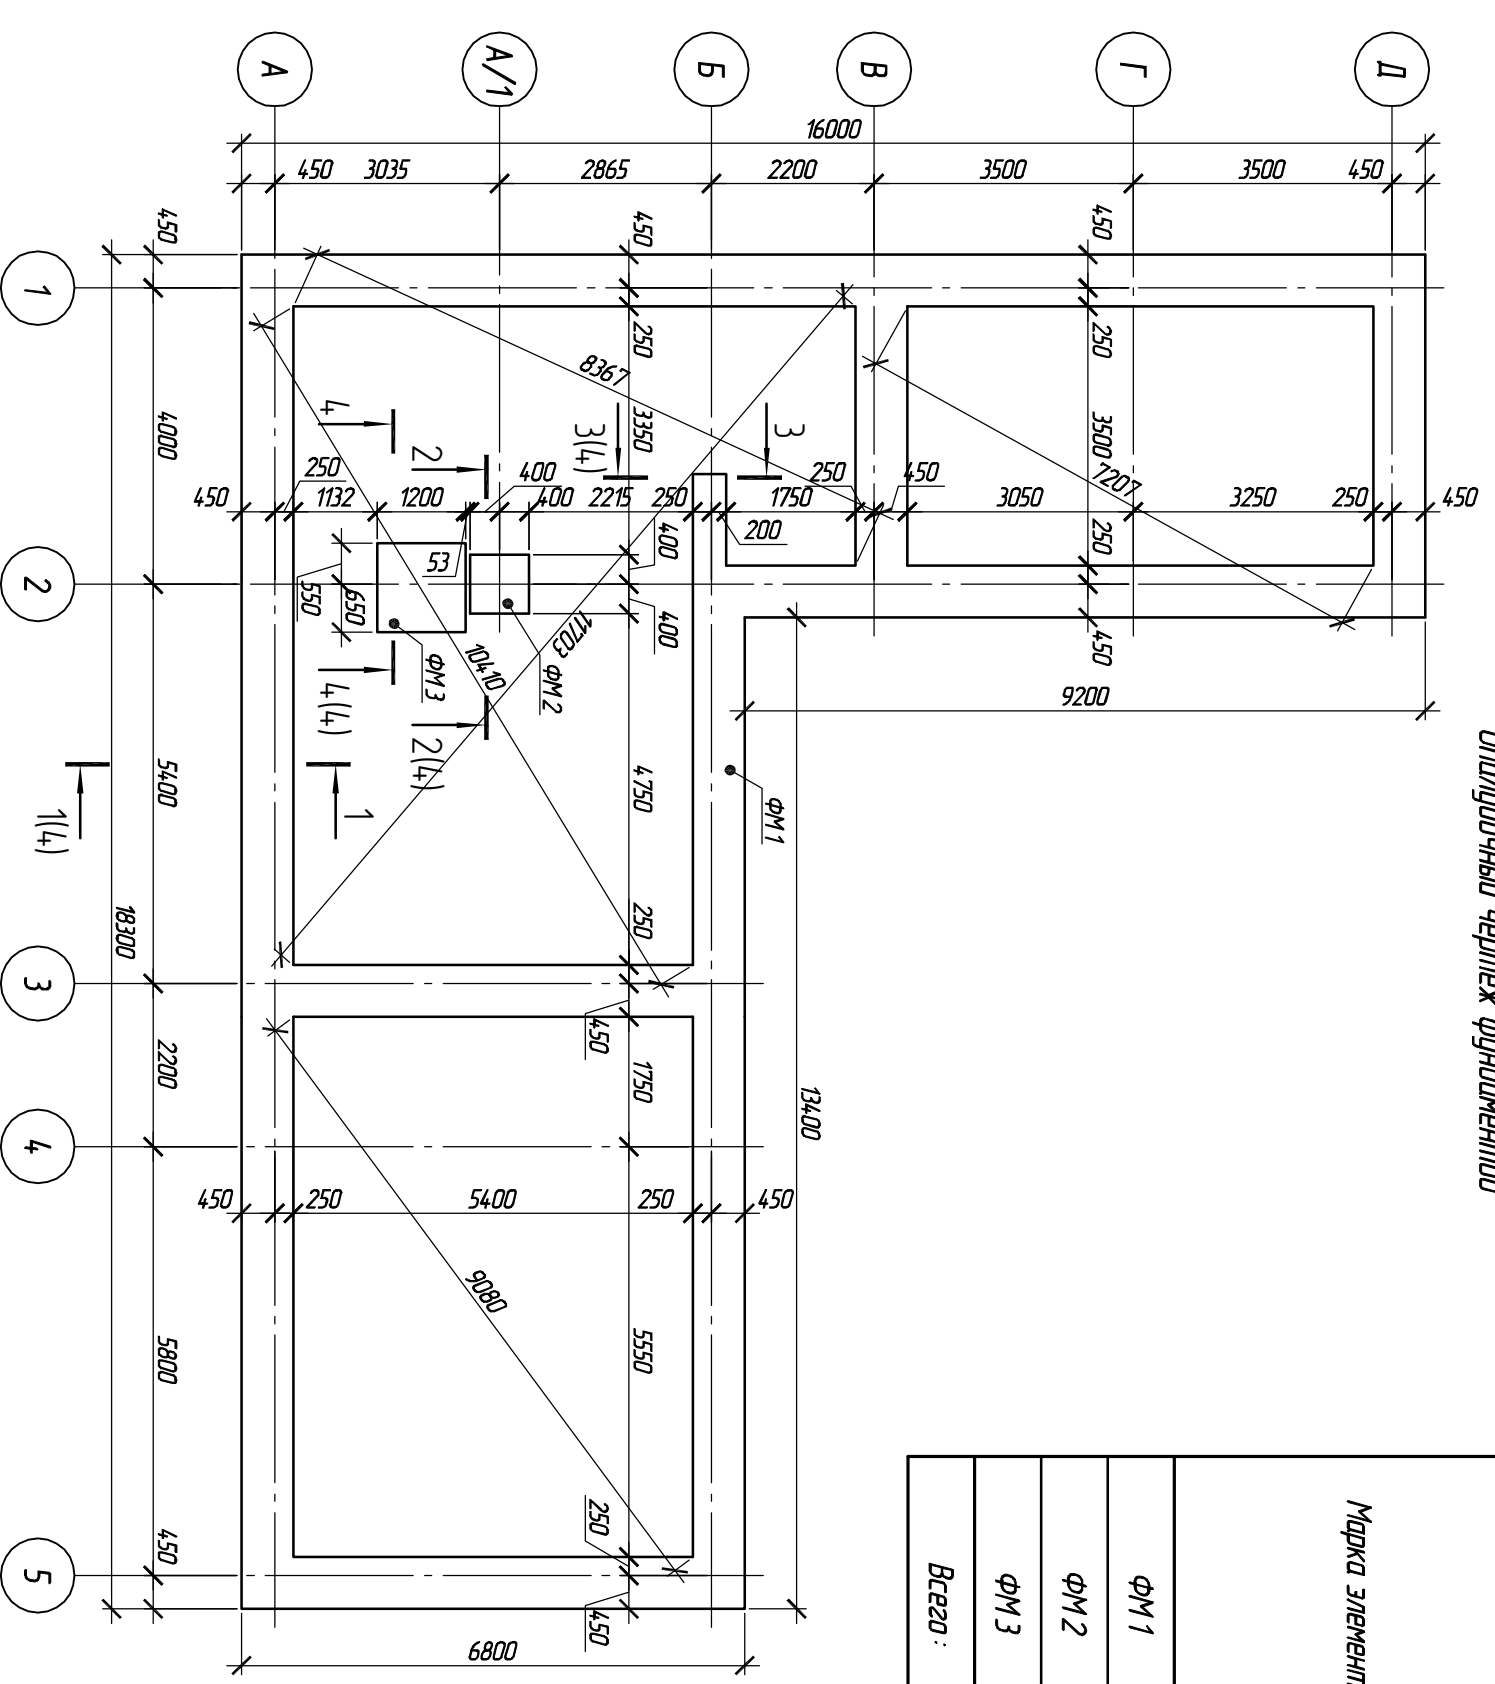

Согласовано

Инв. № подл.	Подп. и дата	Взам. инв. №

1. Для всей арматуры выдерживать защитный слой 40 мм.
2. При устройстве курличной кладки выше фундамента, предусматривать гидроизоляционный слой из рулонной гидроизоляции за 2 ряда.
3. Арматурные стержни поз. 2 и 3 располагать равномерно с шагом 400 мм.
4. Для конструкции фундамента применять бетон В15, W5, F150.
5. Поз. 2 в ФМ 3 располагать через одно пересечение в шахматном порядке.
6. Под ФМ 3 выложить песчаную подсыпку 600 мм с последним уплотнением по 200 мм.
7. Между конструкцией плиты пола и фундаментной плитой печи предусмотреть деформационный зазор 20 мм.
8. Общий объем бетона см. лист 2.

Изм.	Кол. д.ч.	Лист	№ док.	Подп.	Дата	Спроектировано заданию банн на индивидуальном земельном участке	Здание банн	Листов
Разраб.	Исачнов							

Копирбол