5

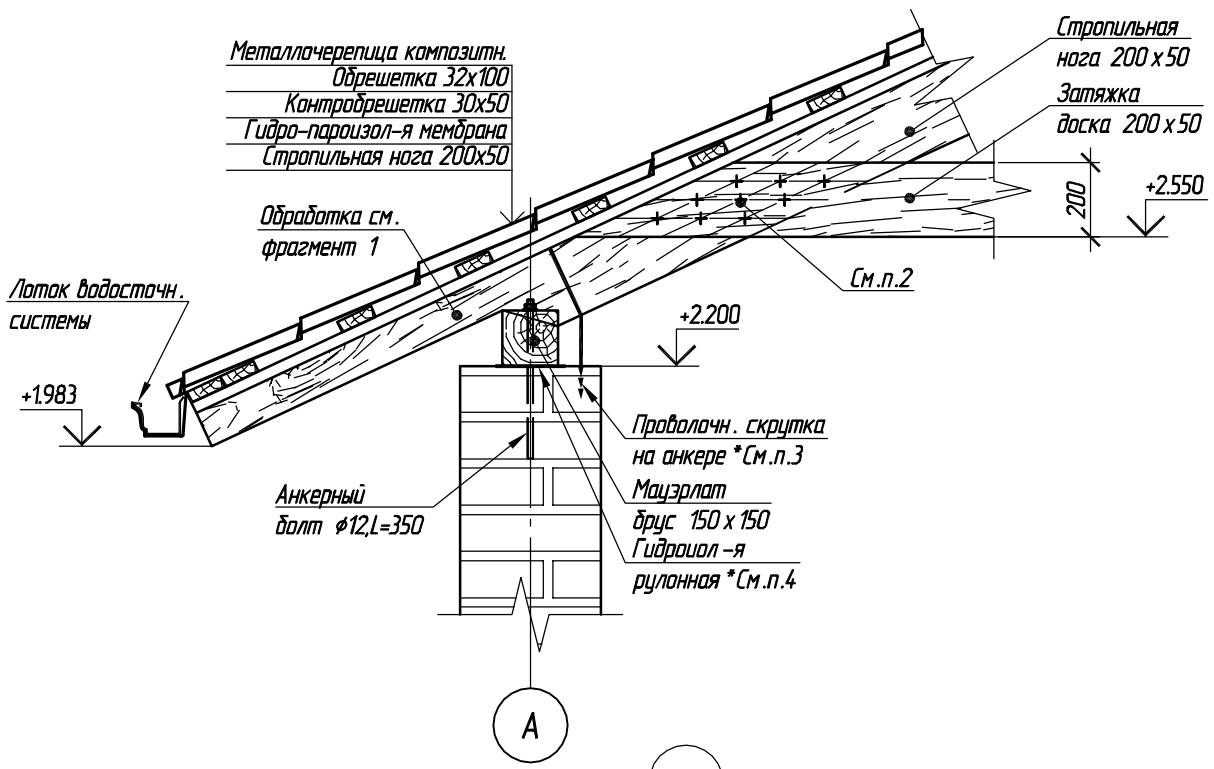

6

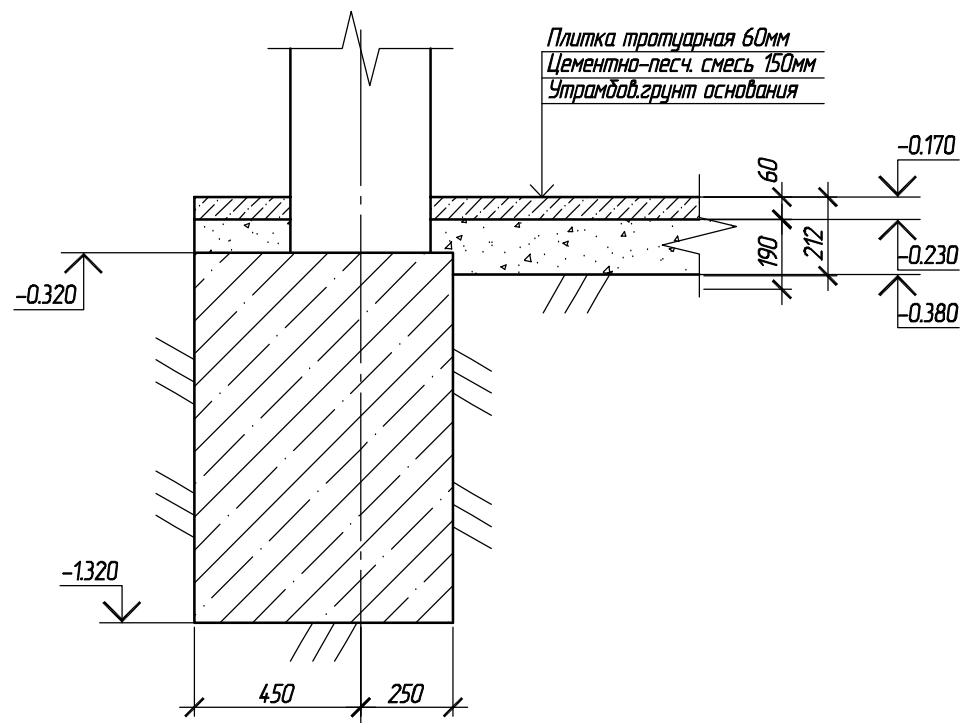

8

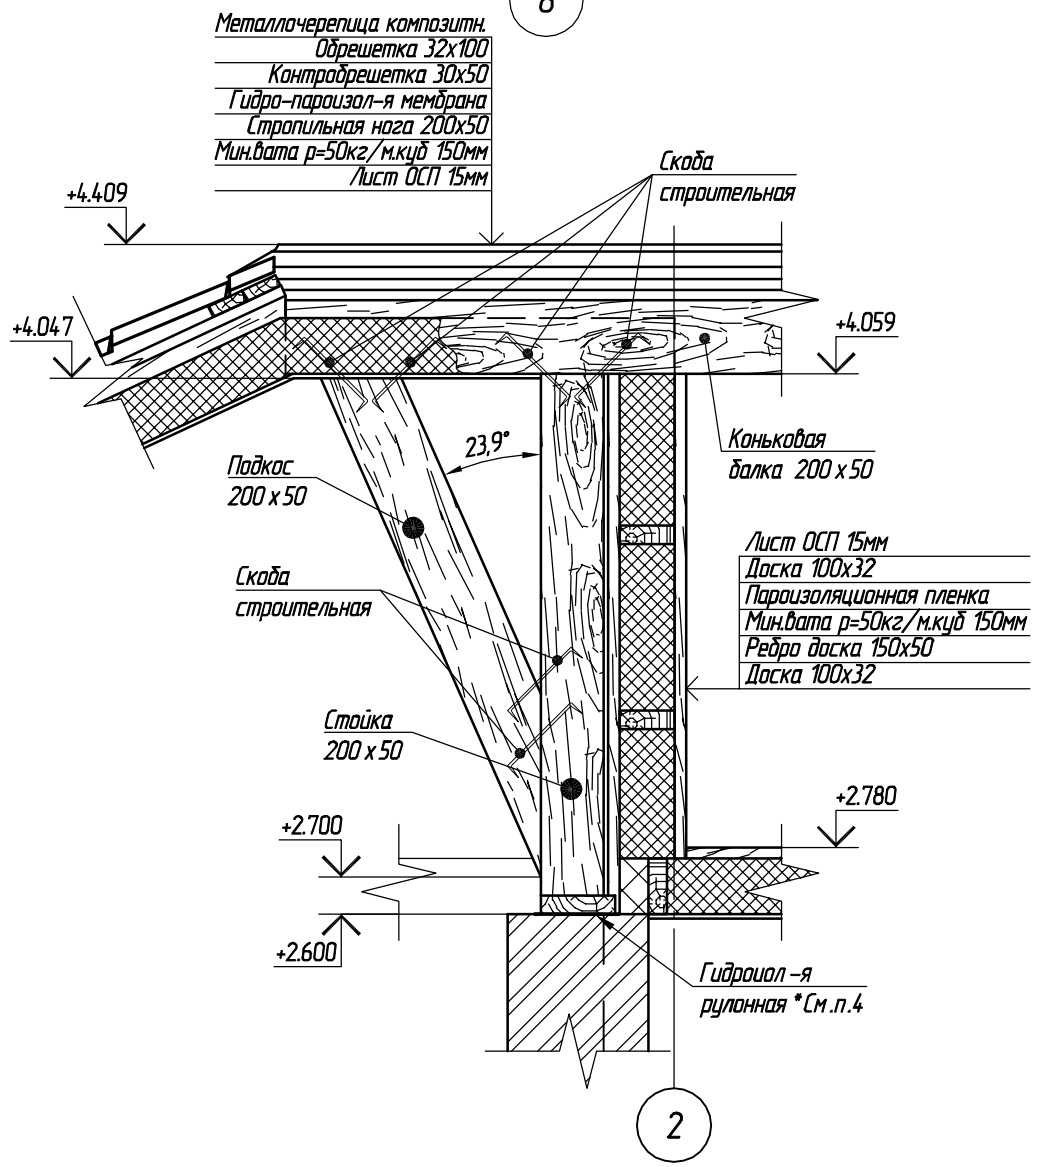

7

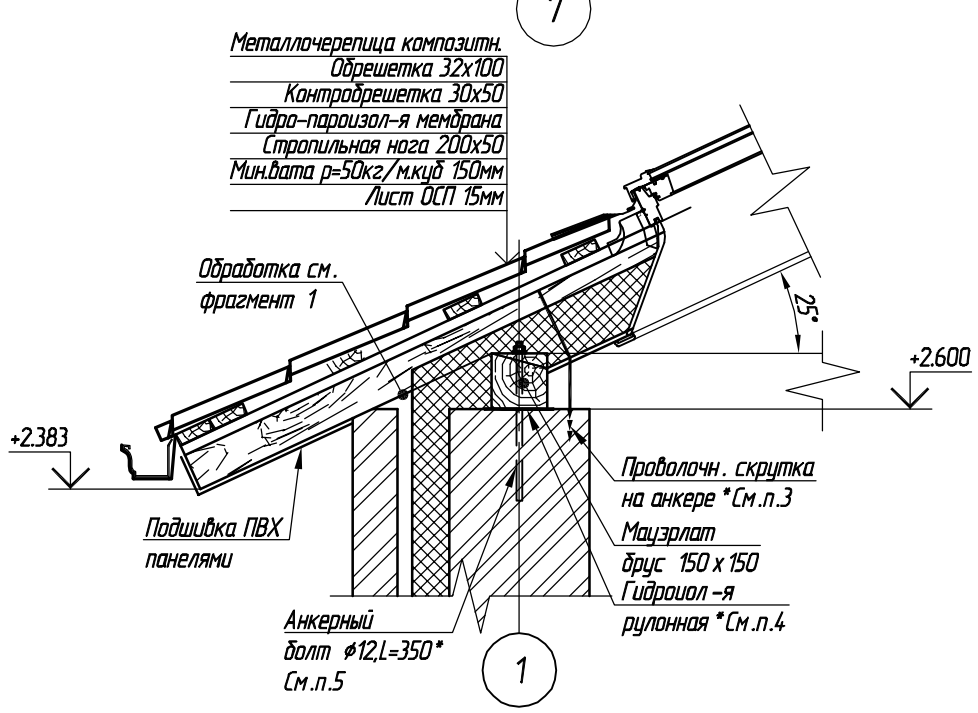

Согласовано

Взам. инв. №

Подп. и дата

Инв. № подл.

Изм.	Кол.уч.	Лист	№ док.	Подп.	Дата
Разраб.		Исанов			

Строительство задания бани на индивидуальном земельном участке

Здание бани	Стадия	Лист	Листов
	Р	10	
Узлы			

Копировал