


Схема сети В1.

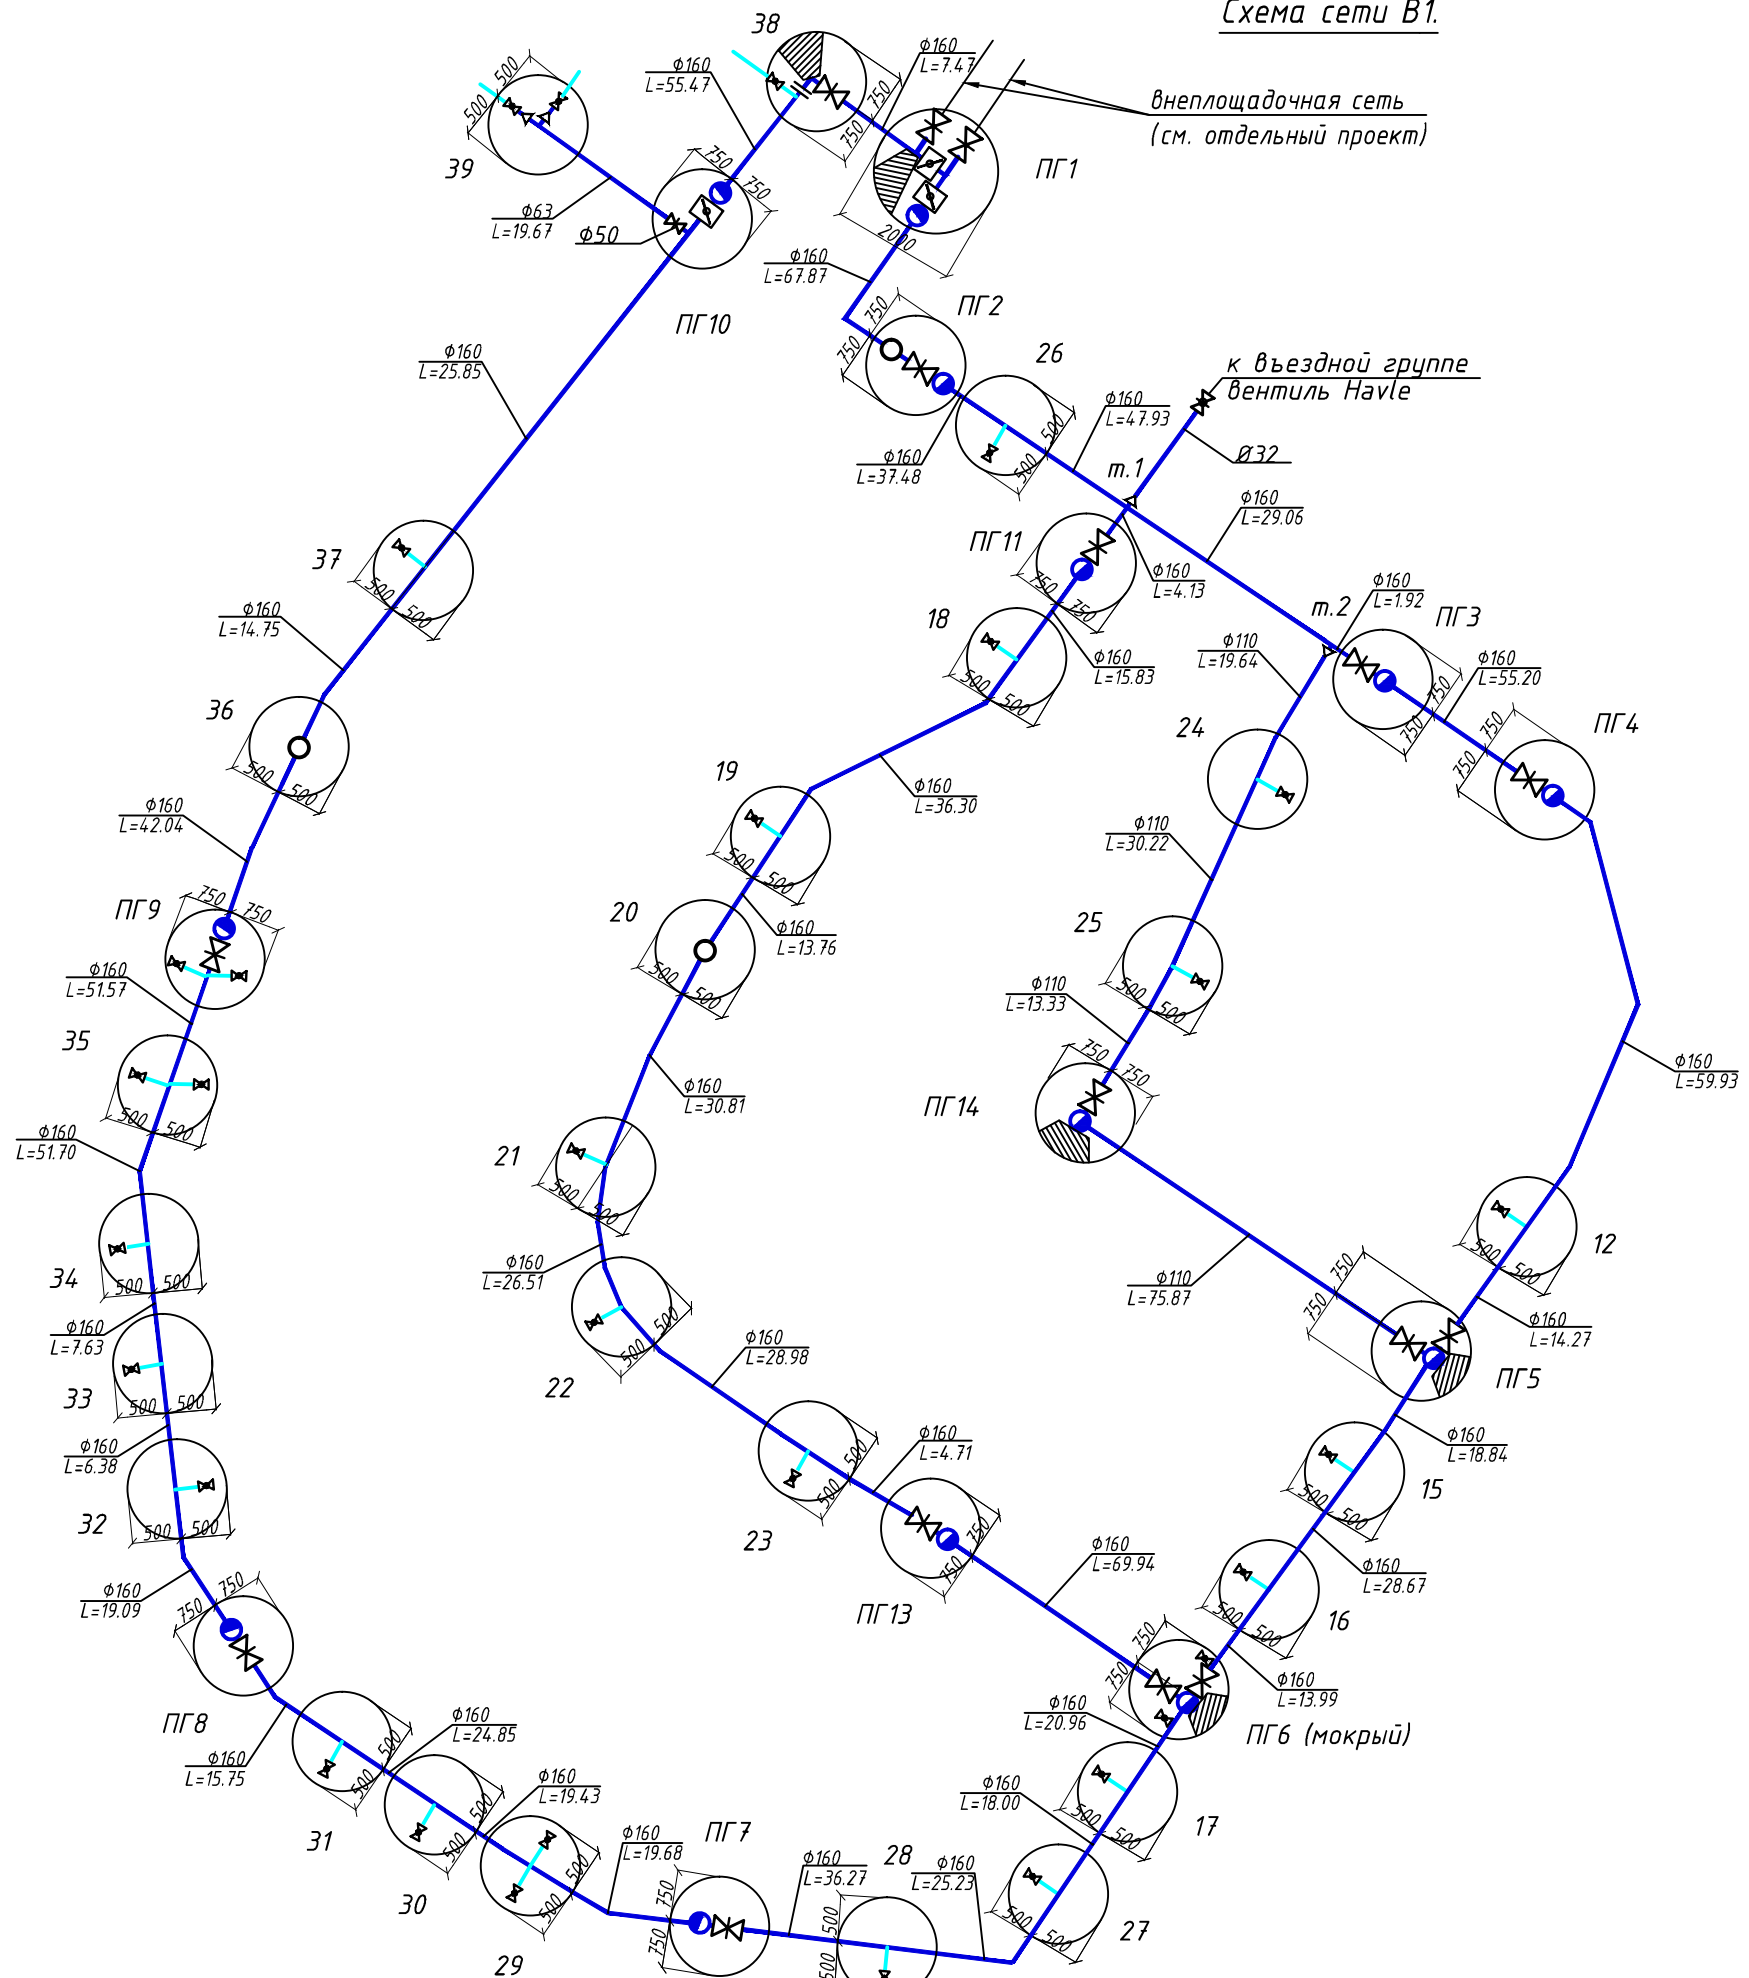

ОБОЗНАЧЕНИЯ:

- Присоединение ввода в здание с шаровым краном на седловом ответвлении
- Кран шаровой латунный
- Задвижка на магистральной сети
- Гидрант пожарный подземный
- Вантуз (воздухоотводчик)
- Затвор поворотный межфланцевый (стяжной)
- Переход диаметра
- 12 Колодець бетонный
- ПГ Колодець с пожарным гидрантом
- т.1 безколодезное присоединение сети

Исполн. Подпись и дата. Взам.инв.№

"Инженерное обеспечение поселка. Система электроснабжения. Система водоснабжения. Система водоотведения." Московская область, г. Домодедово, мкр. Западный. Малоэтажная жилая застройка "****"					
Изм.	Кол.уч.	Лист	№ док	Подпись	Дата
Рук. АПМ					
ГИП					
Разработал					
Н.контр.					
Система водоснабжения. Система водоотведения. Внутриплощадочные сети.			Стадия	Лист	Листов
			РД	12	
Схема сети В1					