План на отм. +11,250

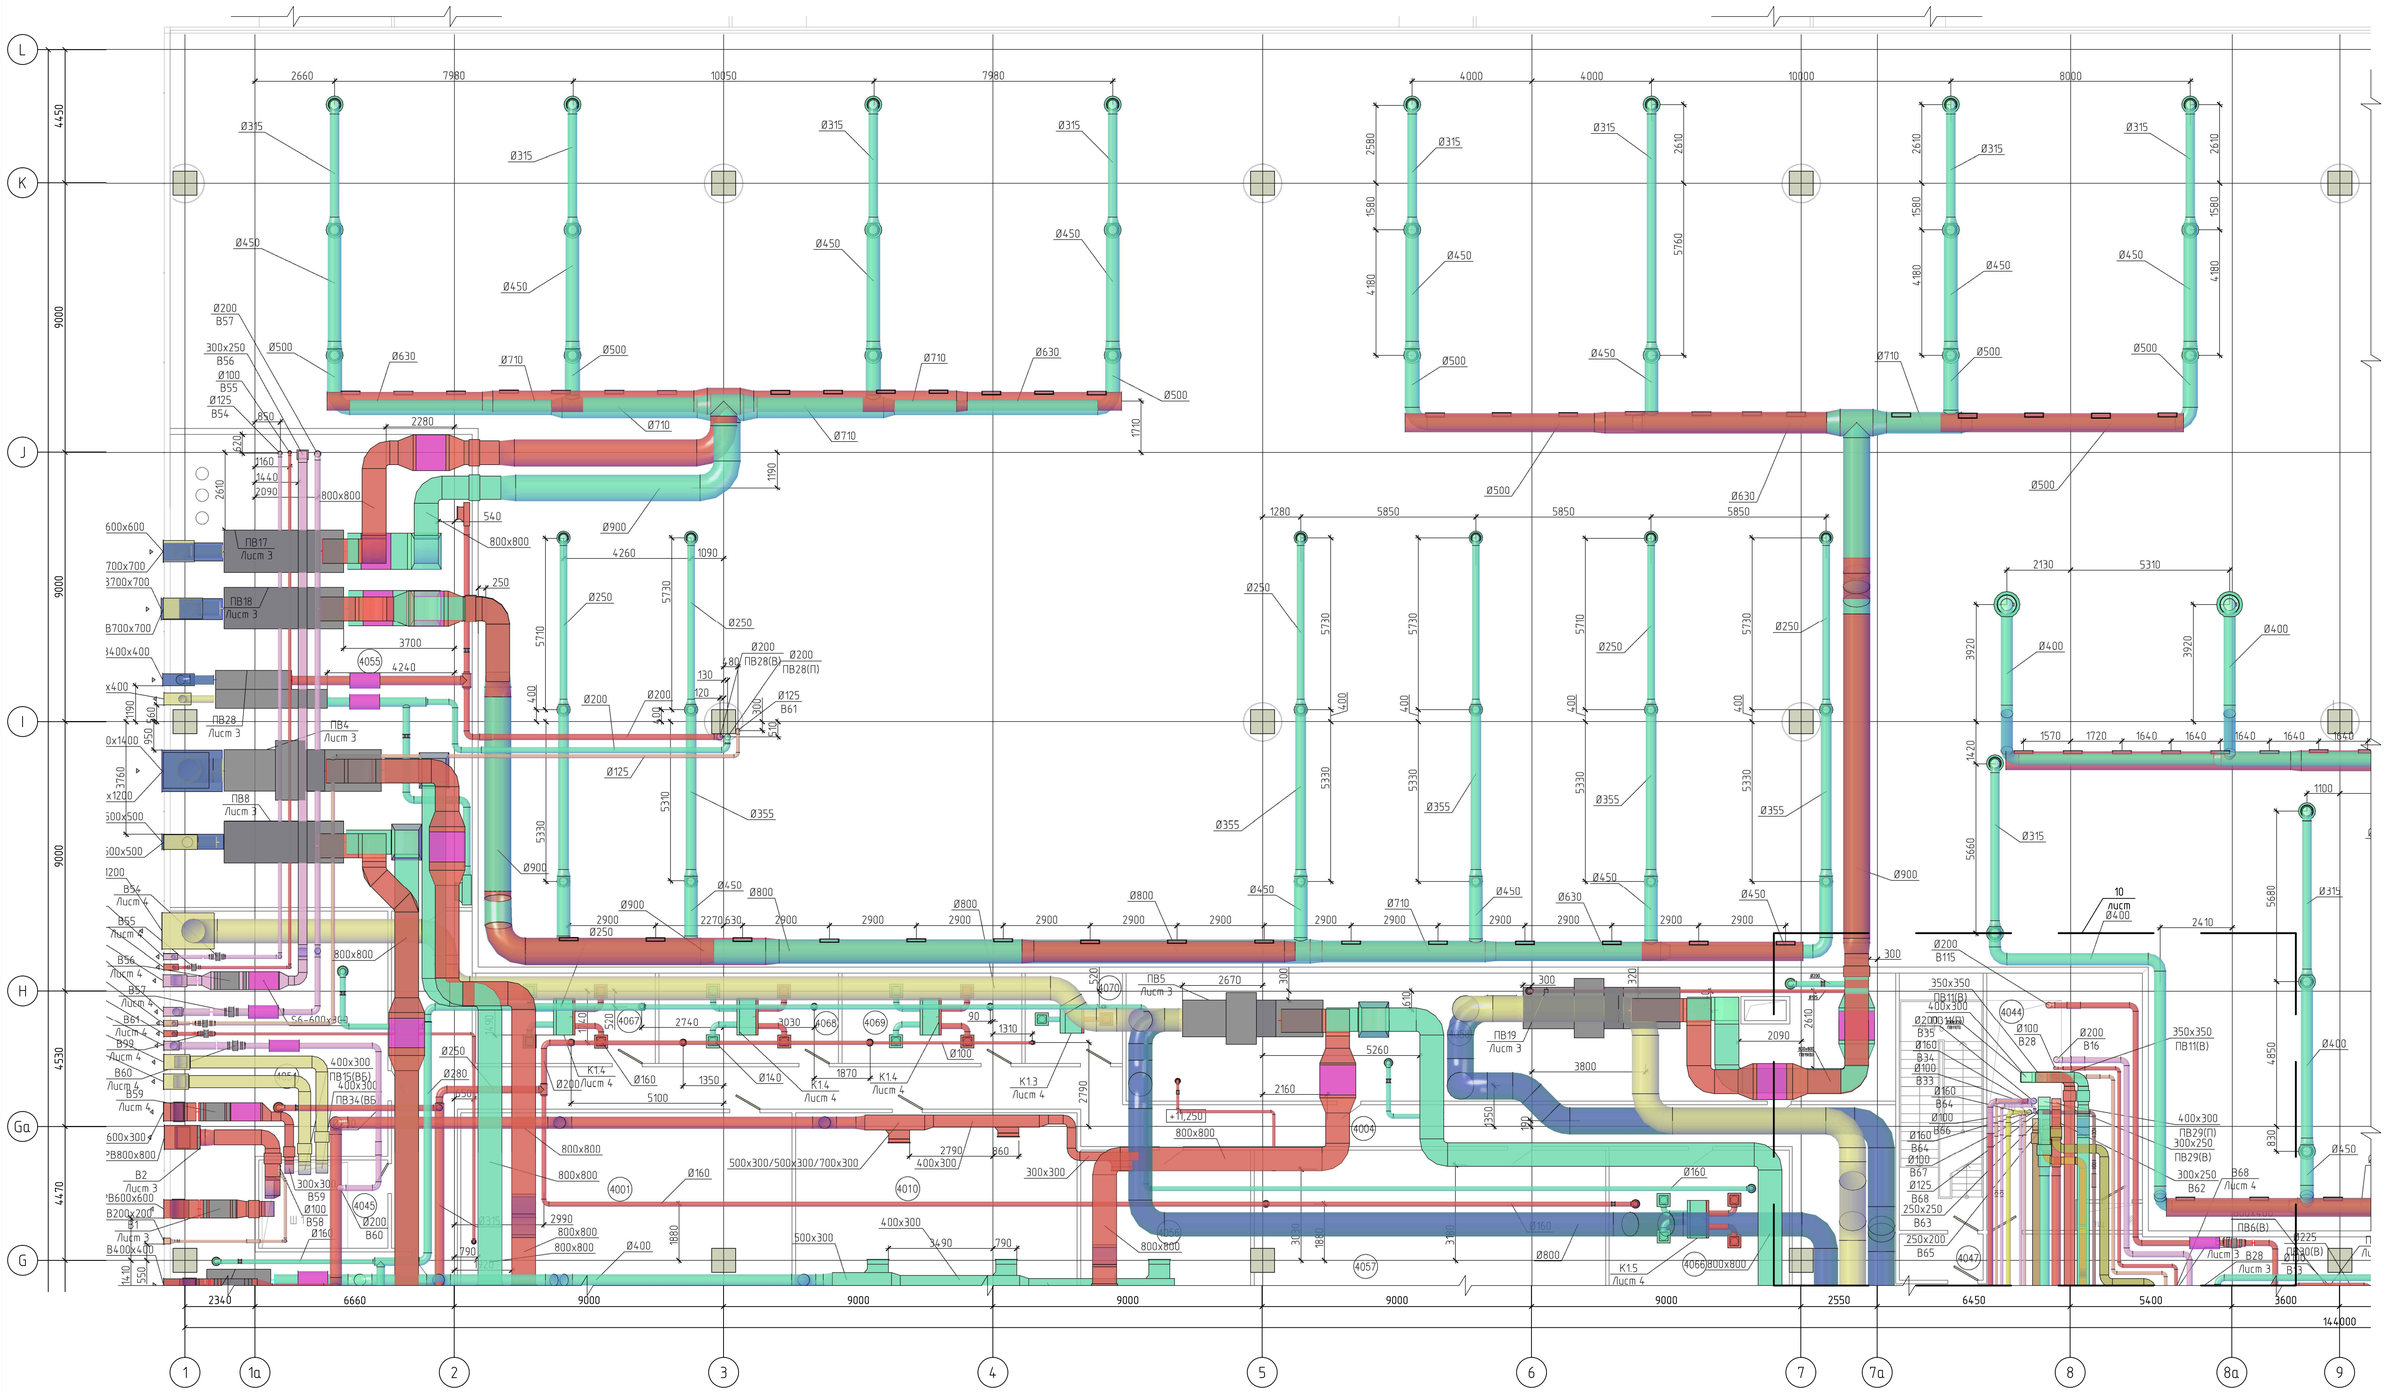

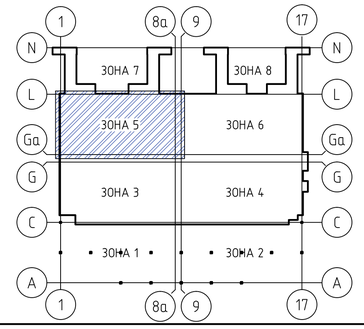

Примечания:

1. Привязки фанкойлов см. лист 58
2. Привязки диффузоров фанкойлов уточнить по месту после разработки дизайна потолка.
3. Экспликацию помещений смотри лист 9.

Изм.	Кол.уч.	Лист	№ док.	Подп.	Дата
Нач.отдела		Сибак Н.П.			
Разраб.		Шкуропацкий			
Проверил		Сибак Н.П.			
Н. контр.		Заносьев Р.			

170413-2013-ОВ

Пассажирский терминальный комплекс
ООО "Международный аэропорт Одесса"

Пассажирский терминал

Стадия	Лист	Листов
РП	36	

План воздуховодов с расположением оборудования на отм. +11,250. Зона 5.

СИТЕКО

Копировал

А1