План на отм. +11,250

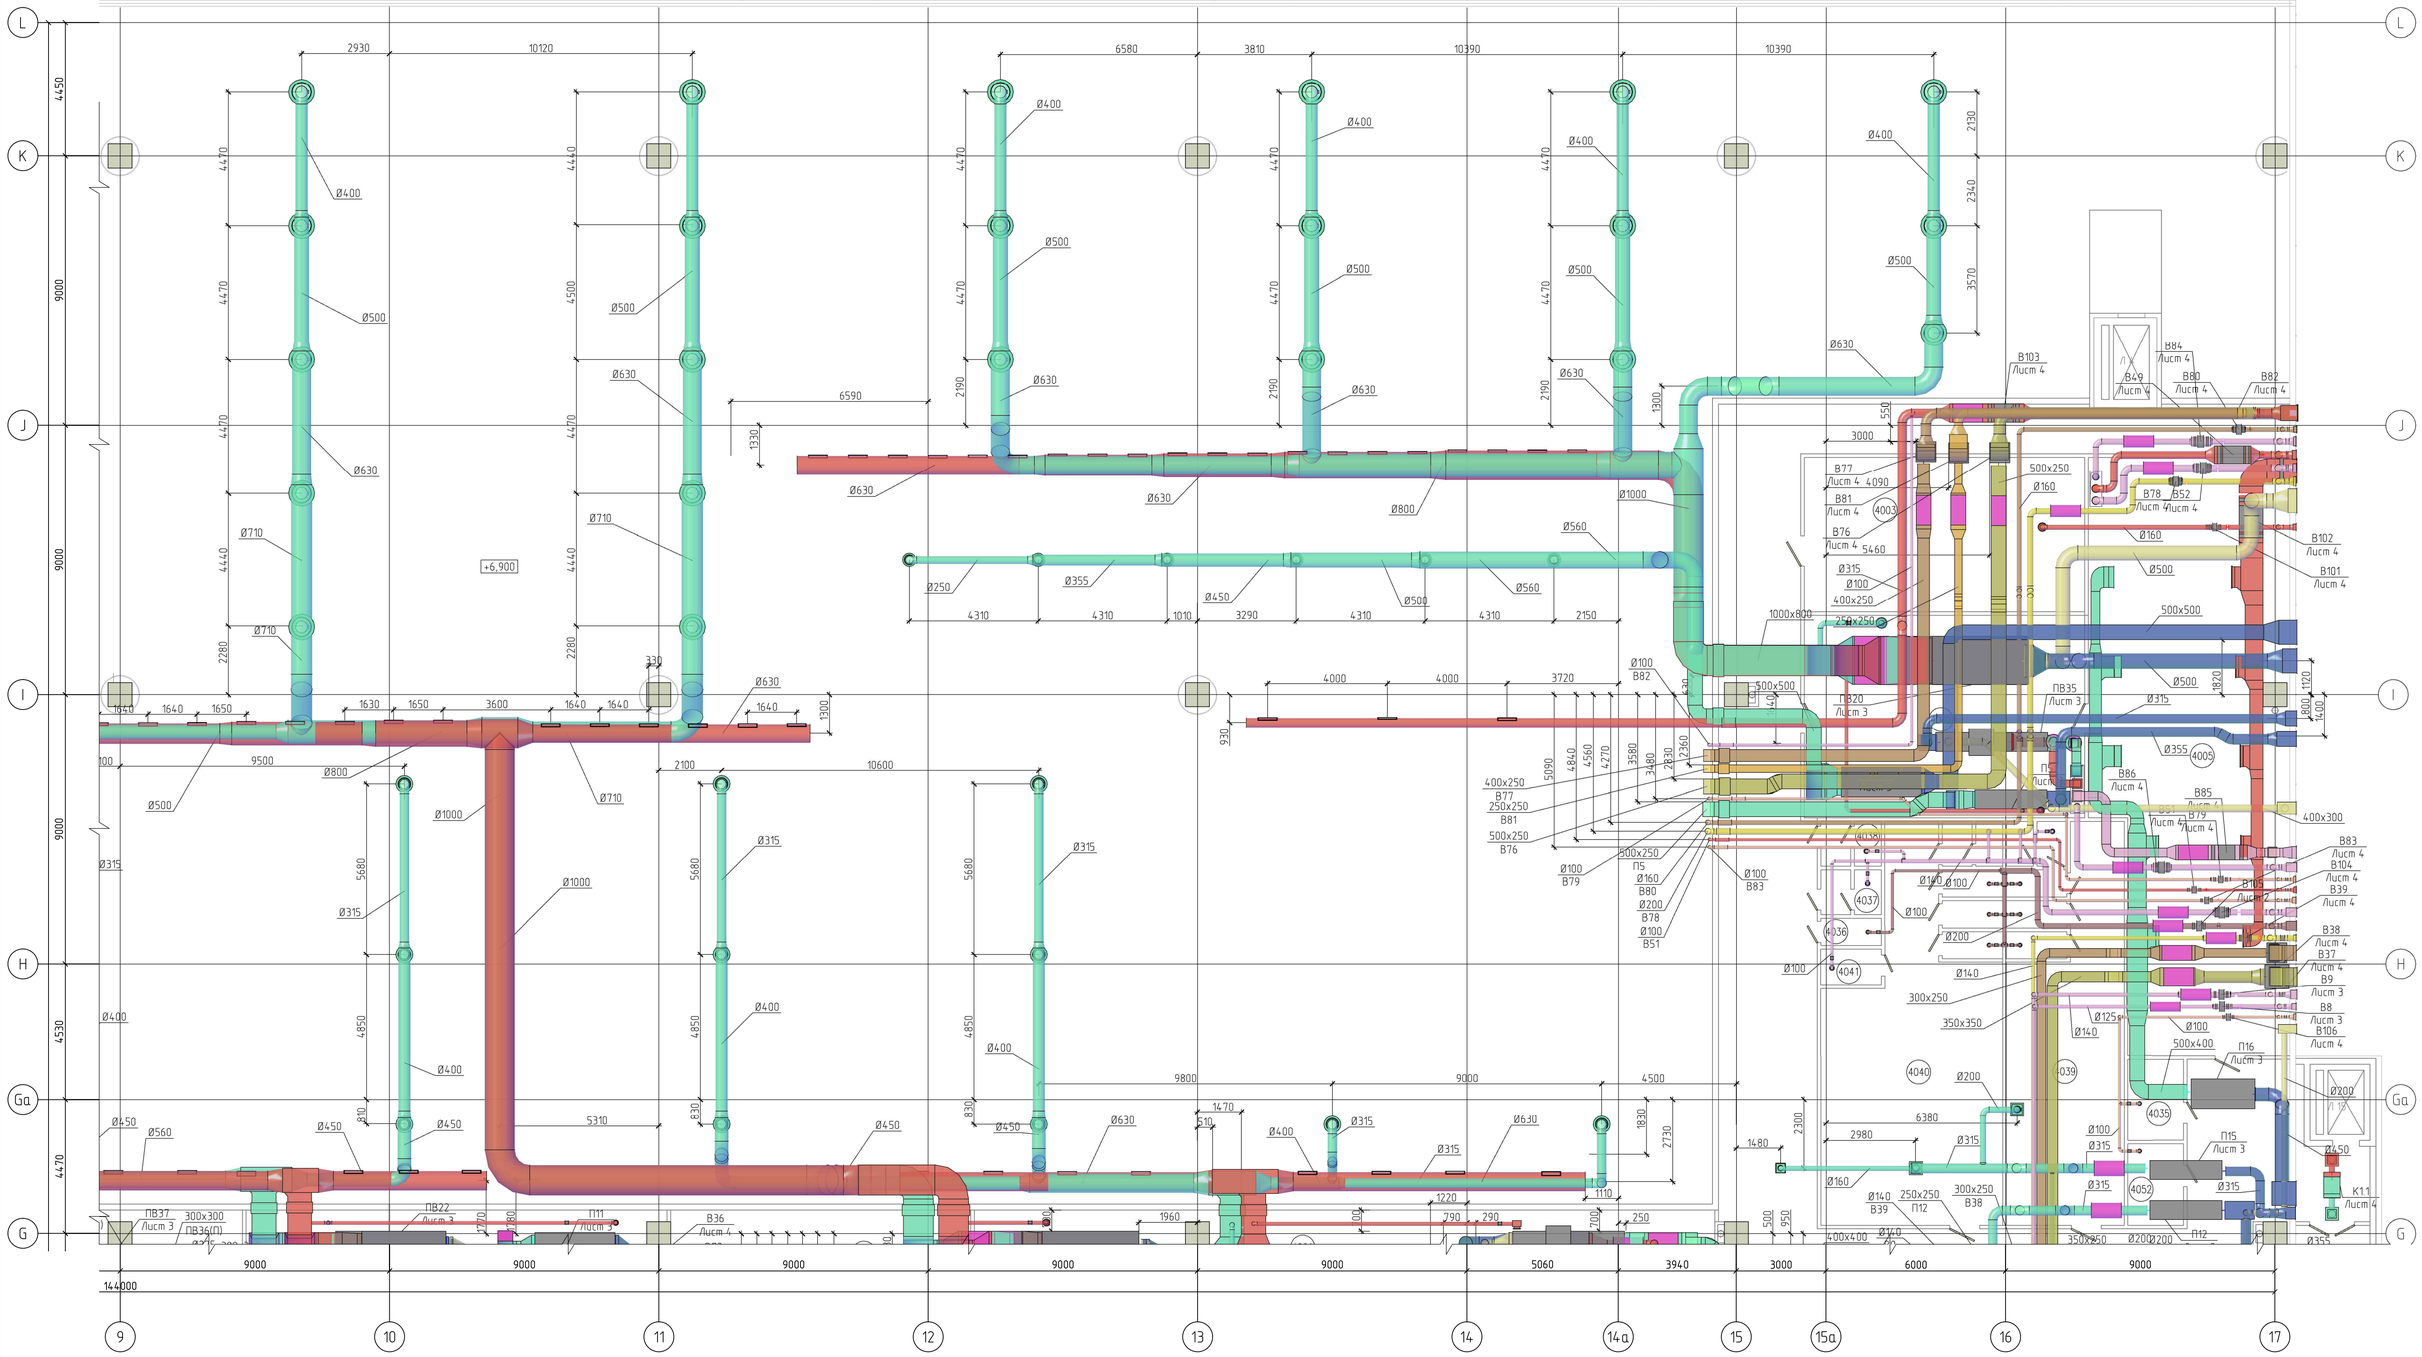

Примечания:

1. Привязки фанкойлов см. лист 58.
2. Привязки диффузоров фанкойлов уточнить по месту после разработки дизайна потолка.
3. Экспликацию помещений смотри лист 9.

						170413-2013-ОВ	
						Пассажирский терминальный комплекс ООО "Международный аэропорт Одесса"	
Изм.	Кол.уч.	Лист	N док.	Подп.	Дата		
Нач.отдела		Сивак Н.П.				Пассажирский терминал	Стадия: РП; Лист: 37; Листов:
Разраб.		Шкуропацкий					
Проверил		Сивак Н.П.					
Н. контр.		Заносьев Р.				План воздуховодов с расположением оборудования на отм. +11,250. Зона 6.	СИТЕКО
						Копировал	А1