

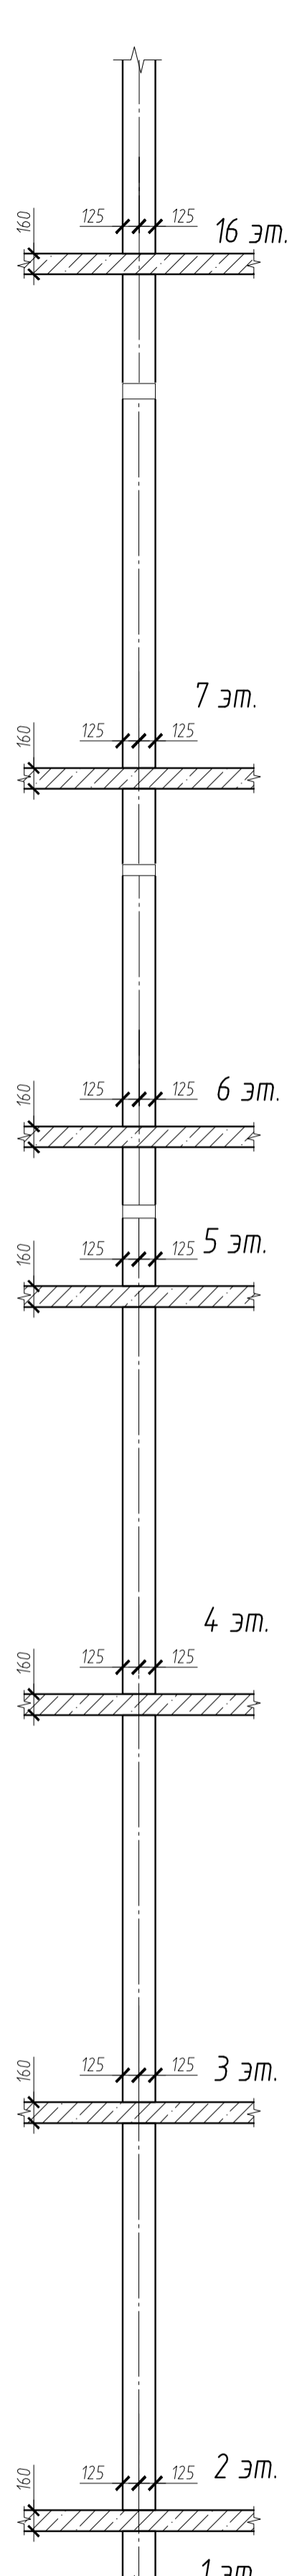
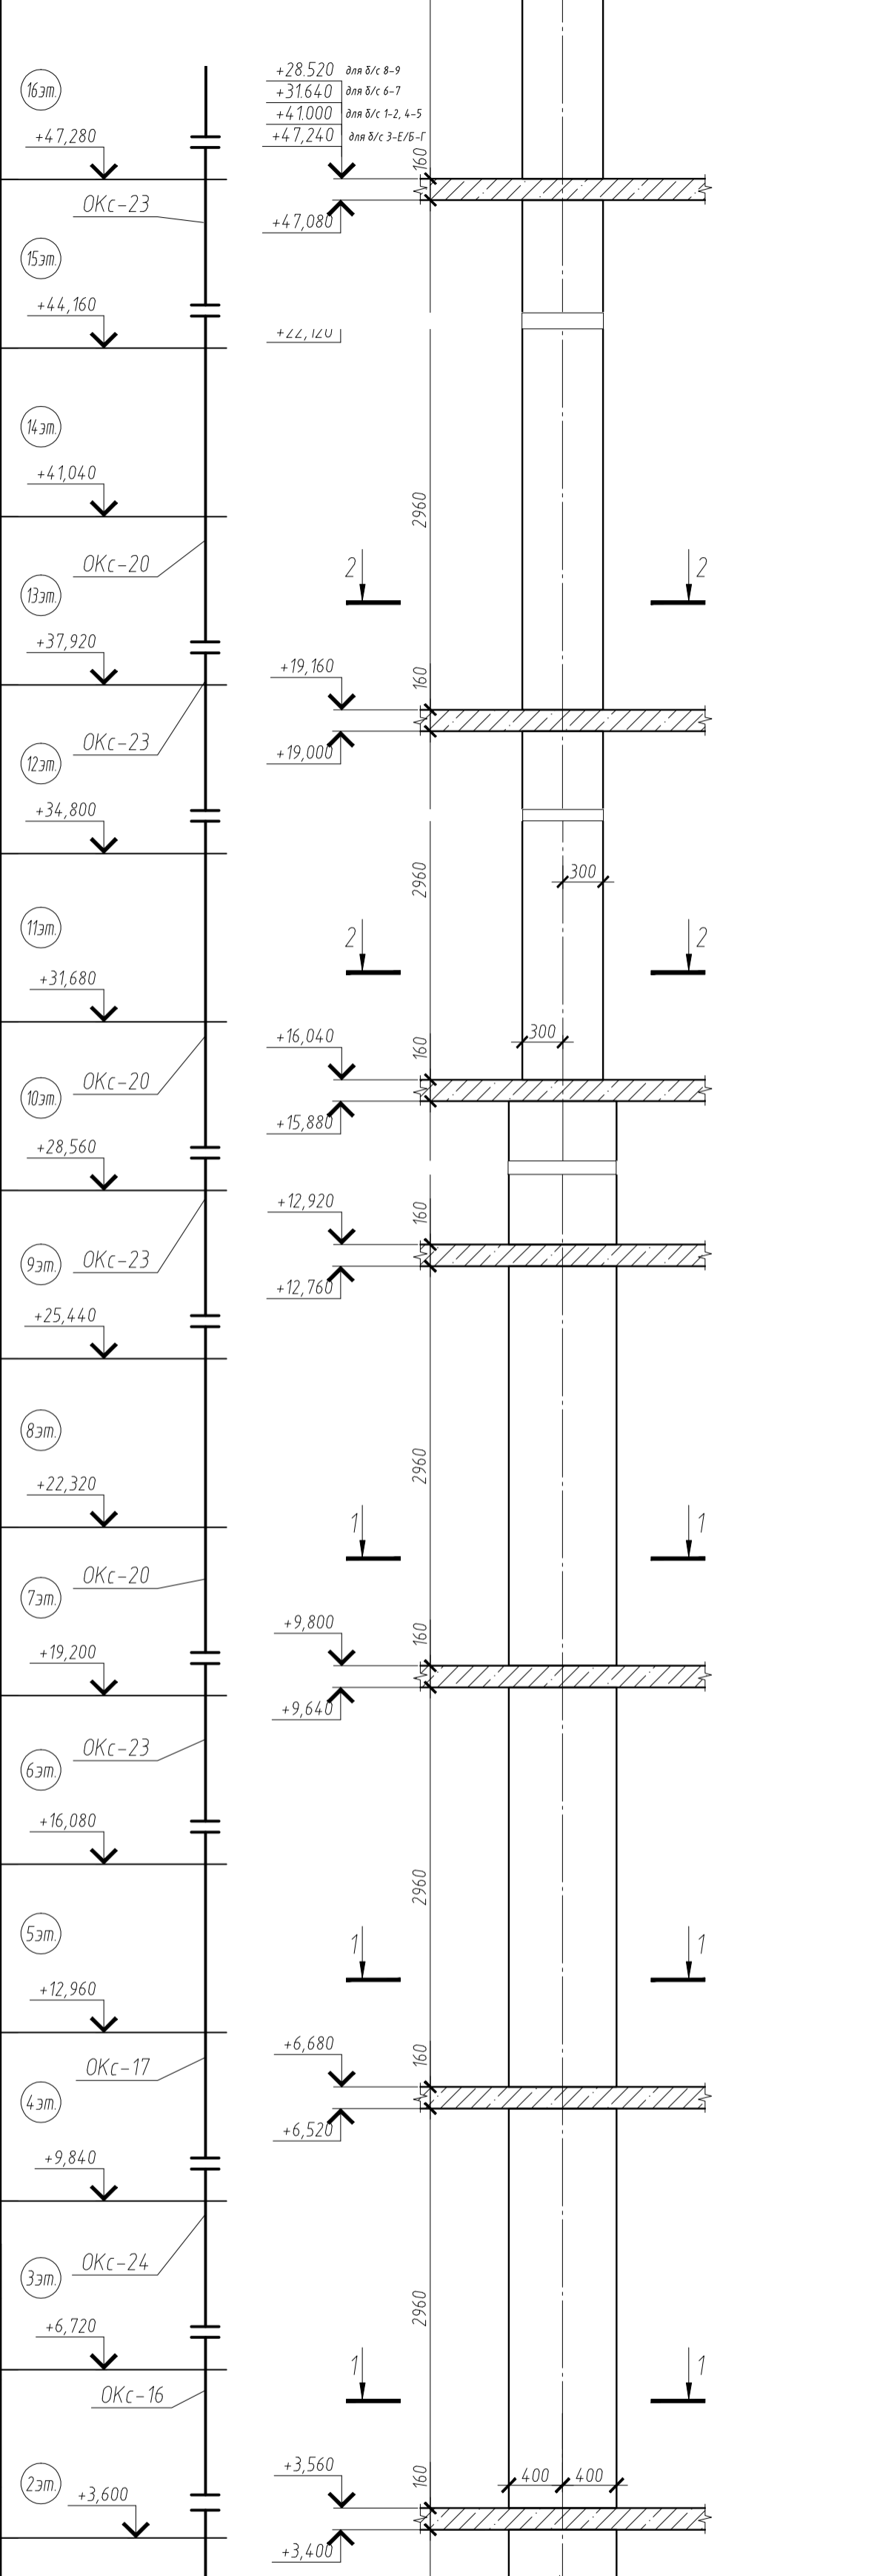
 
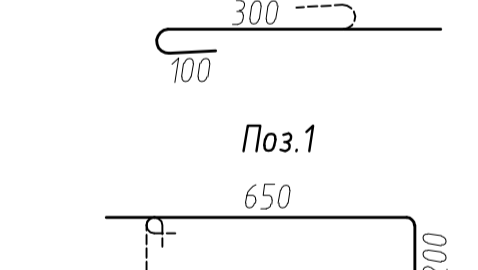
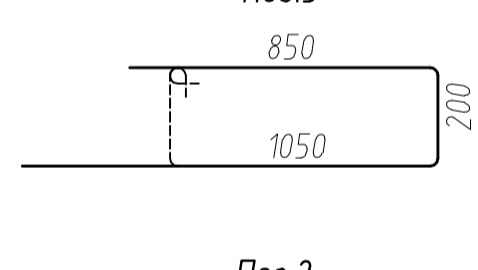
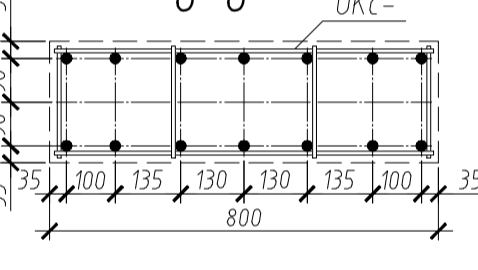
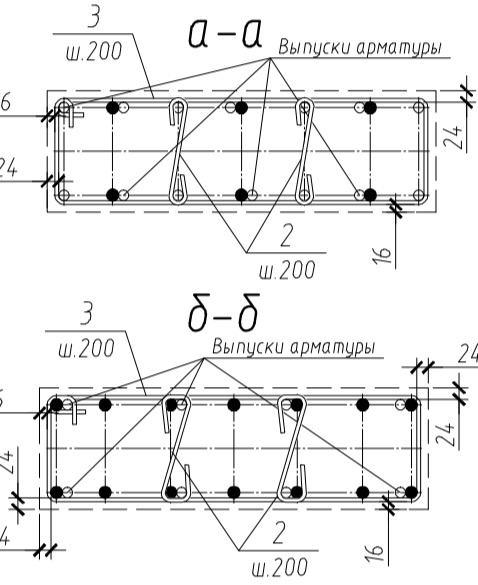


Схема расстановки каркасов по этажам

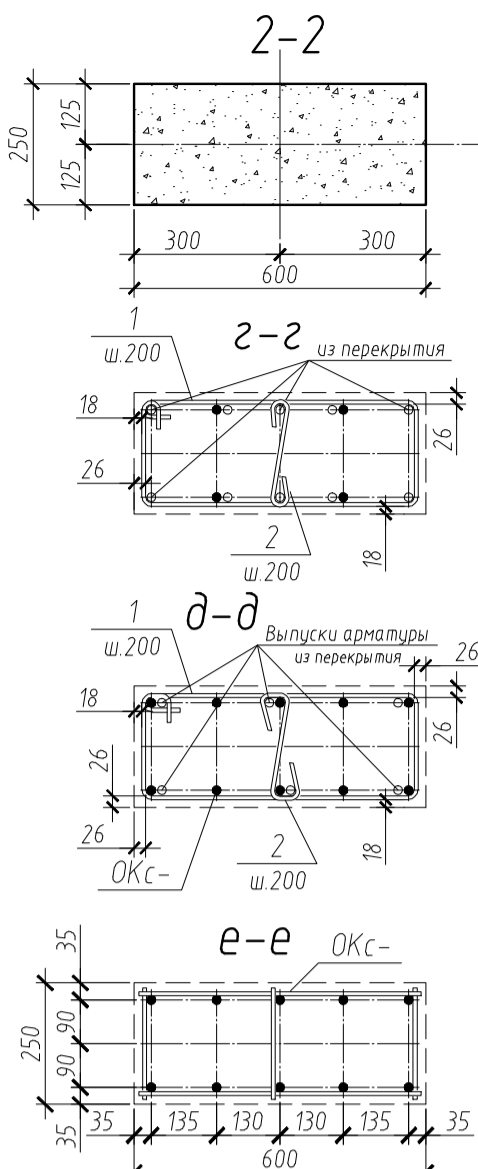

Армирование колонны К-1

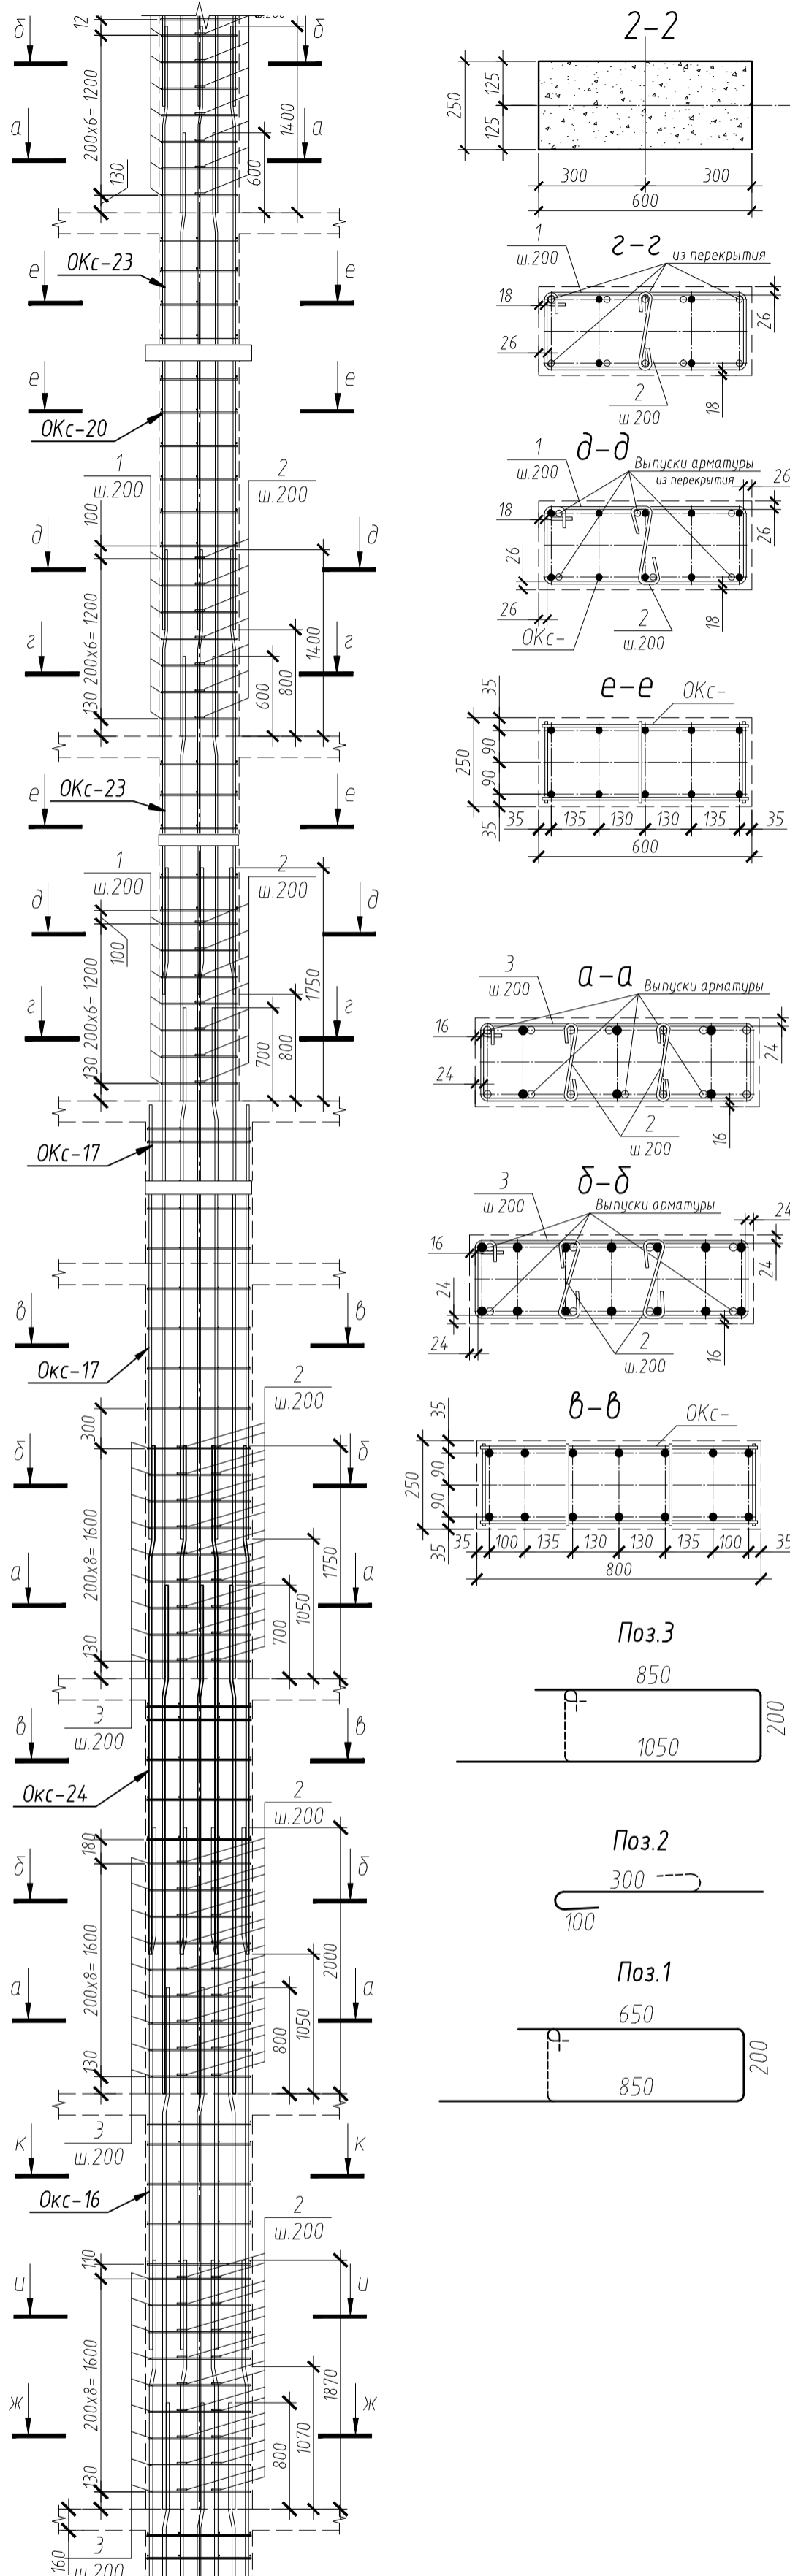

Согласовано  
Имя, И. подл.  
Подп. и дата  
Взам. инв. №

Изм.	Кол. уч.	Лист	№ док.	Подп.	Дата
ГИП					
Проверил					
Разработал					
Колонна К-1 Опалубка. Армирование.					
Стадия		Лист	Листов		
Р		1			