Армирование стены 2-15 го этажей по оси "1с" б/с в осях 1-2

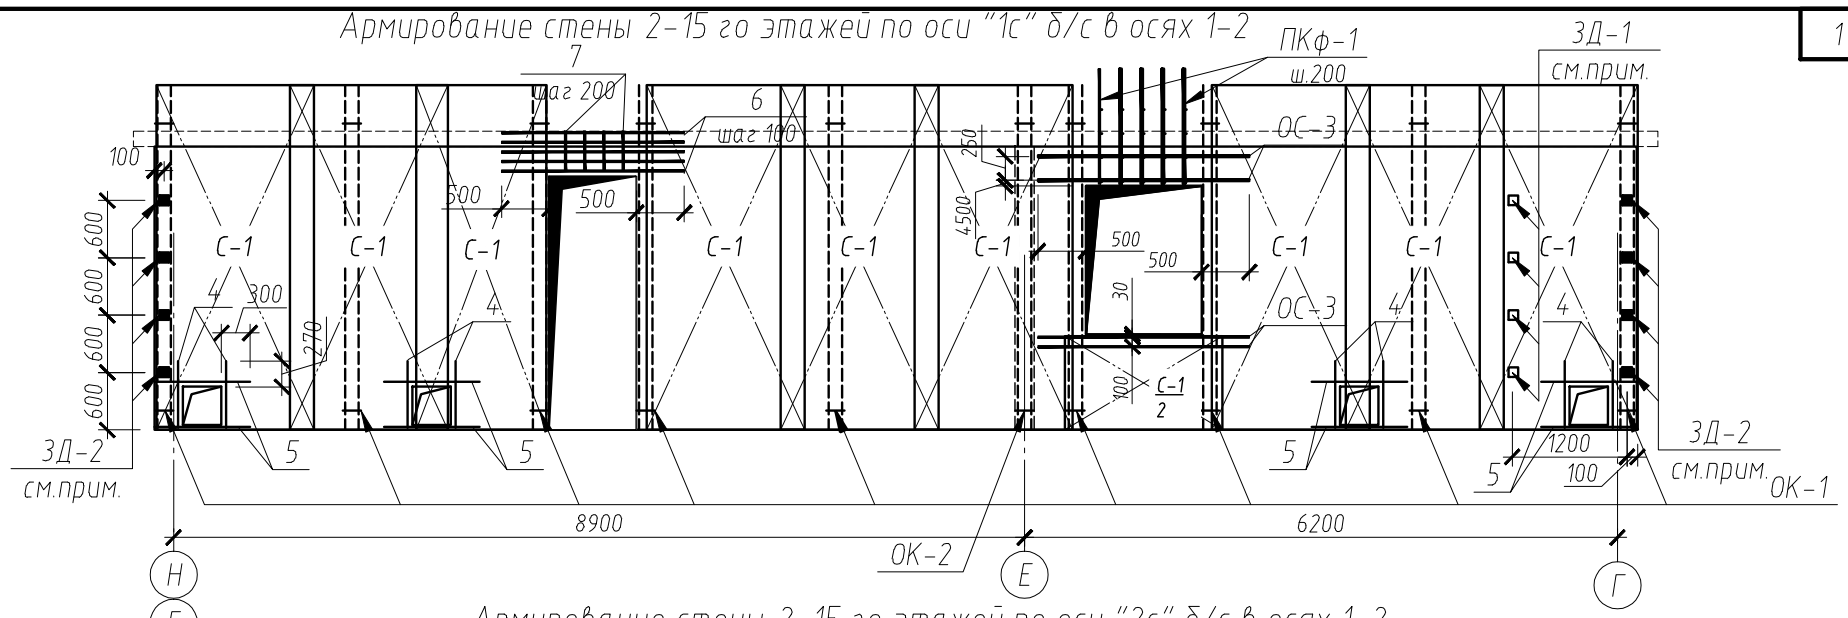

Армирование стены 2-15 го этажей по оси "2с" б/с в осях 1-2

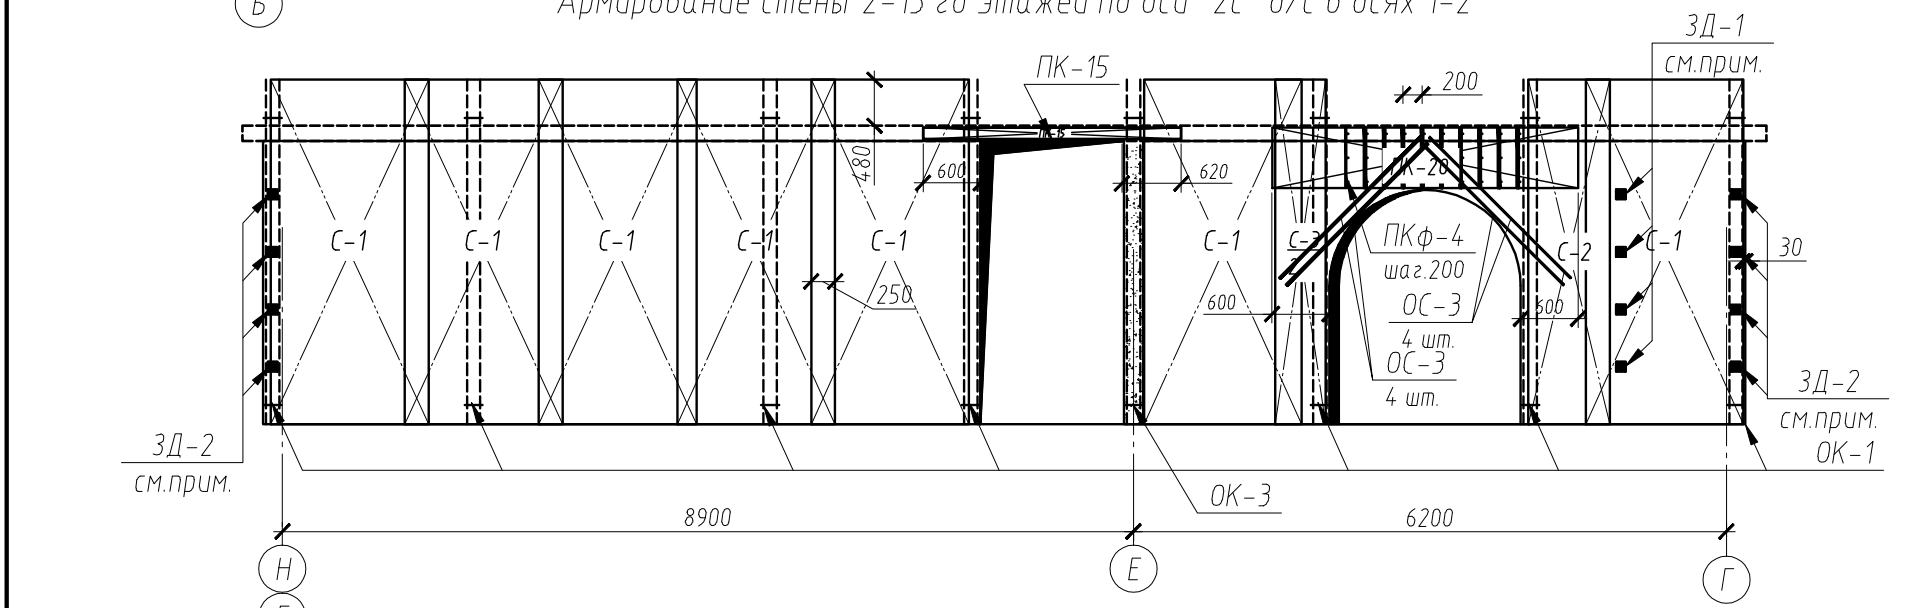

Армирование стены 2-15 го этажей по оси "3с" б/с в осях 1-2

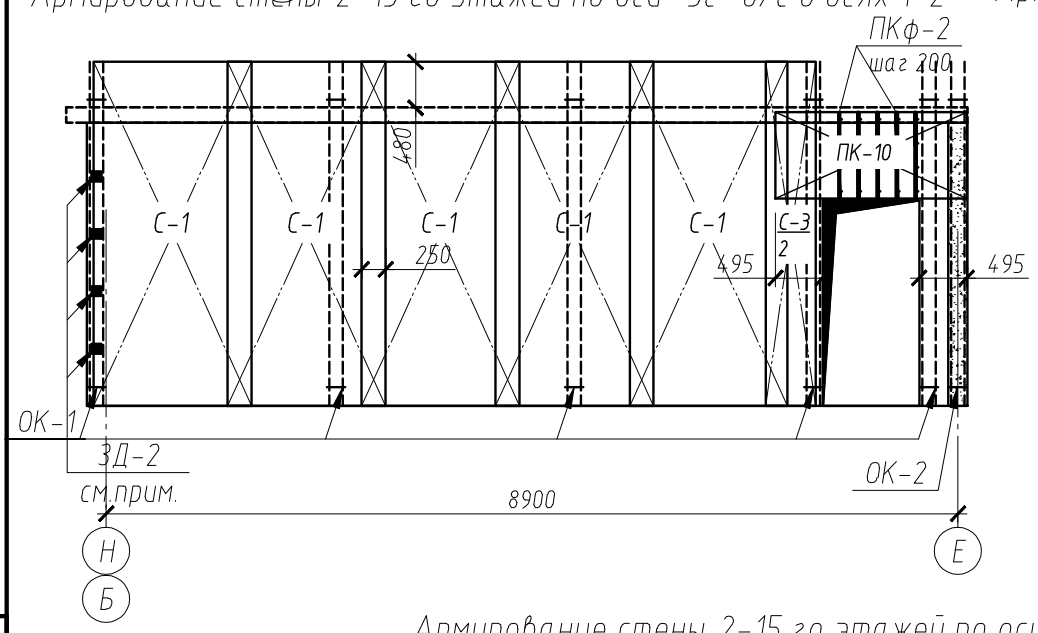

Армирование стены 2-15 го этажей по оси "4с" б/с в осях 1-2

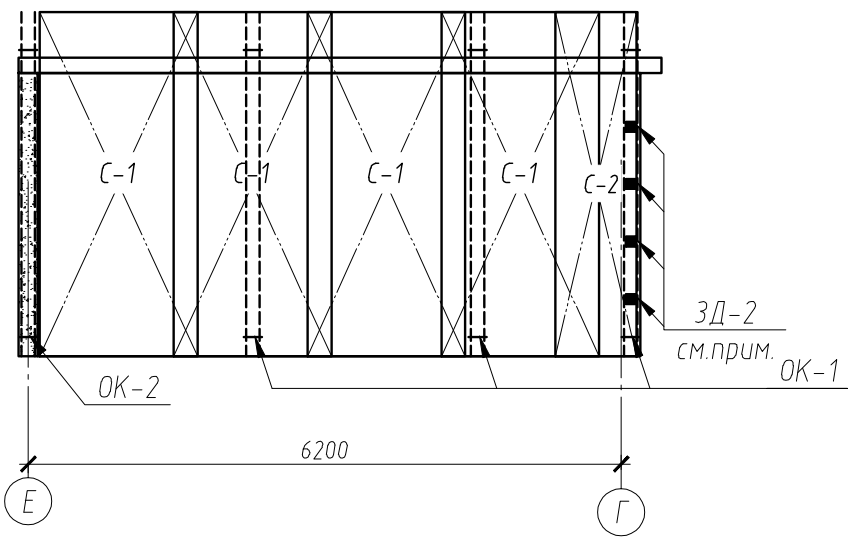

Армирование стены 2-15 го этажей по оси "5с" б/с в осях 1-2

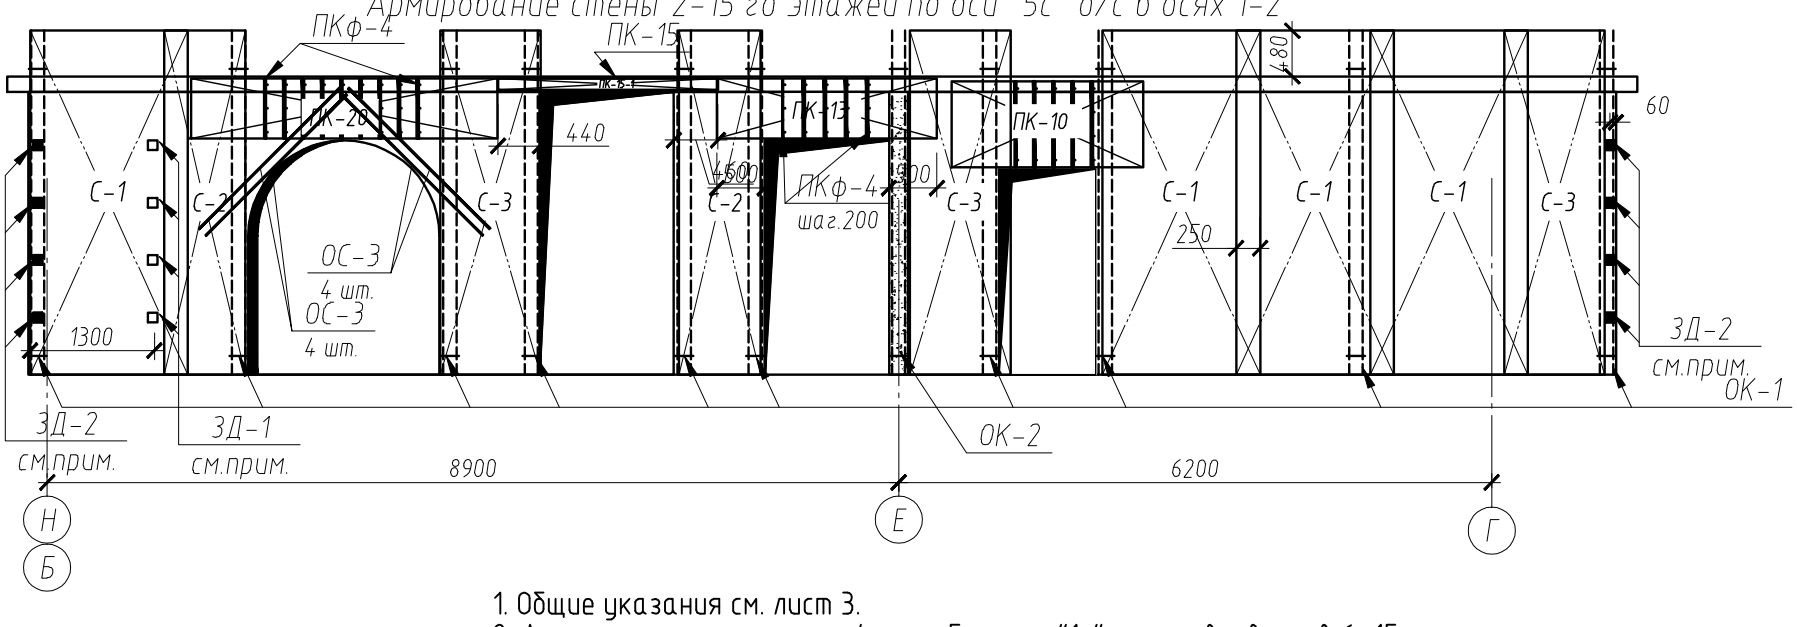

1. Общие указания см. лист 3.
2. Арматурные стержни поз.4 и поз.5 по оси "1с" устанавливать в 6...15 этажах

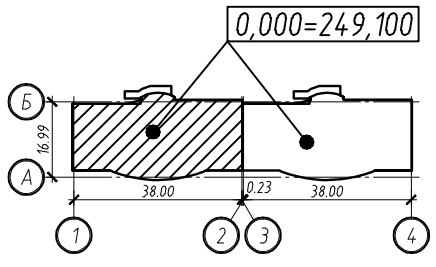

Изм.	Кол. уч.	Лист	N док.	Подп.	Дата
ГИП					
Провер.					
Разраб.					

16-ти этажный жилой дом со встроенными помещениями общественного назначения

Стадия	Лист	Листов
Р	1	

Армирование стен по осям 1с-5с
стен 2-15 го этажей б/с в осях 1-2

Копировал А3

Согласовано

Взам. инв. N

Подп. и дата

Инв. N подл.