




ПЛАН СВОДОВ (M1:100)

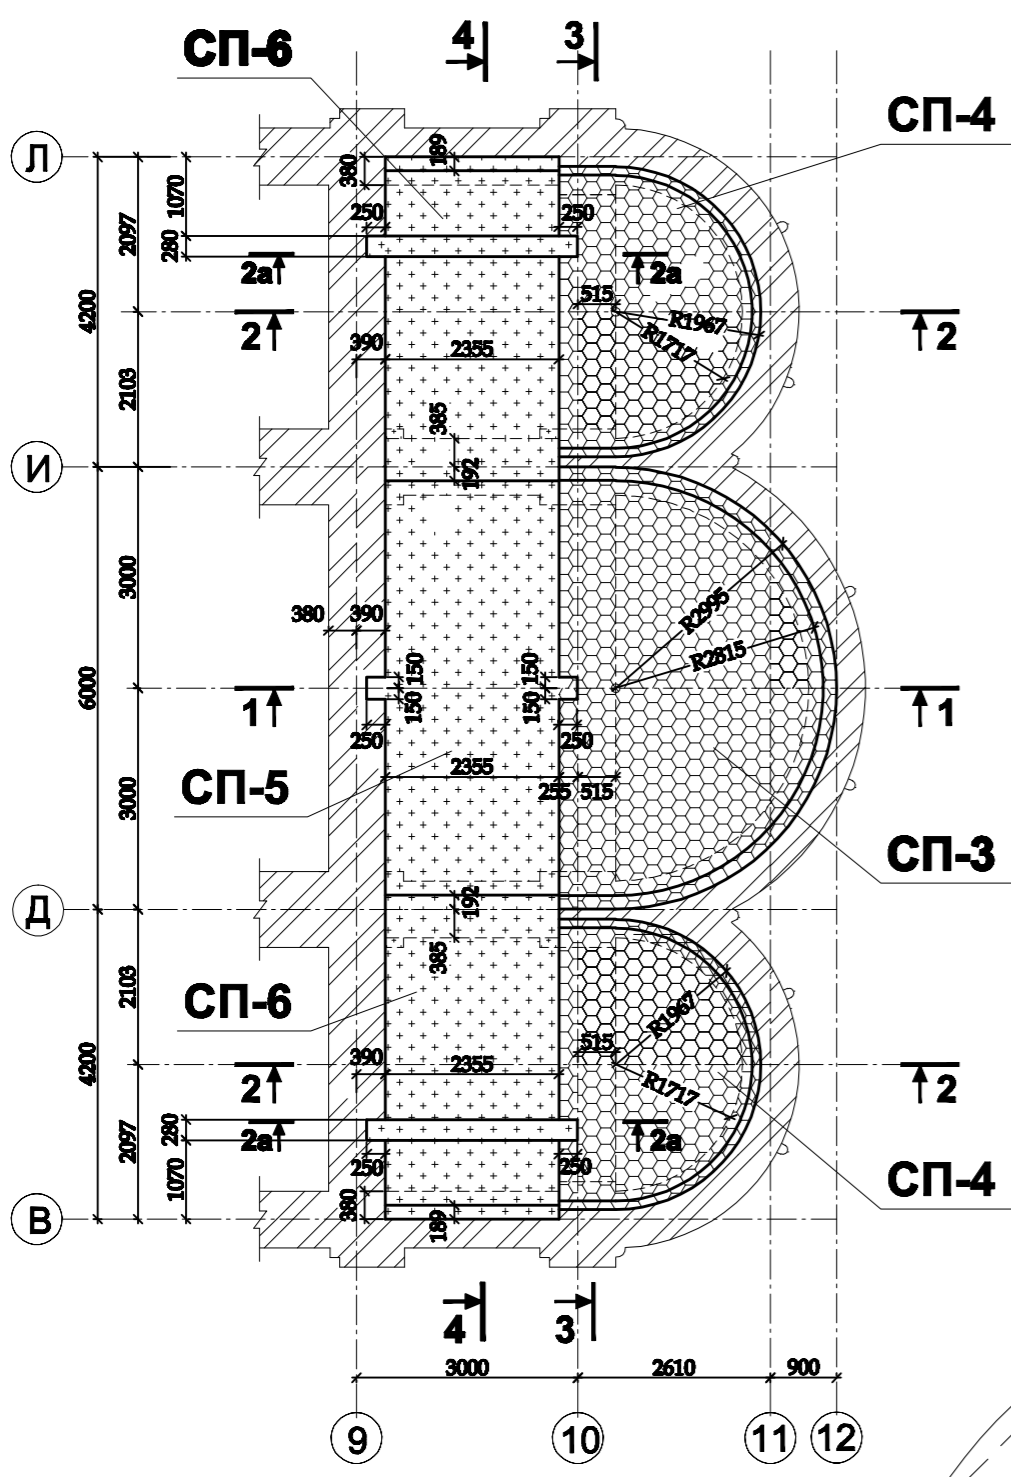


1 - 1 (M1:50)

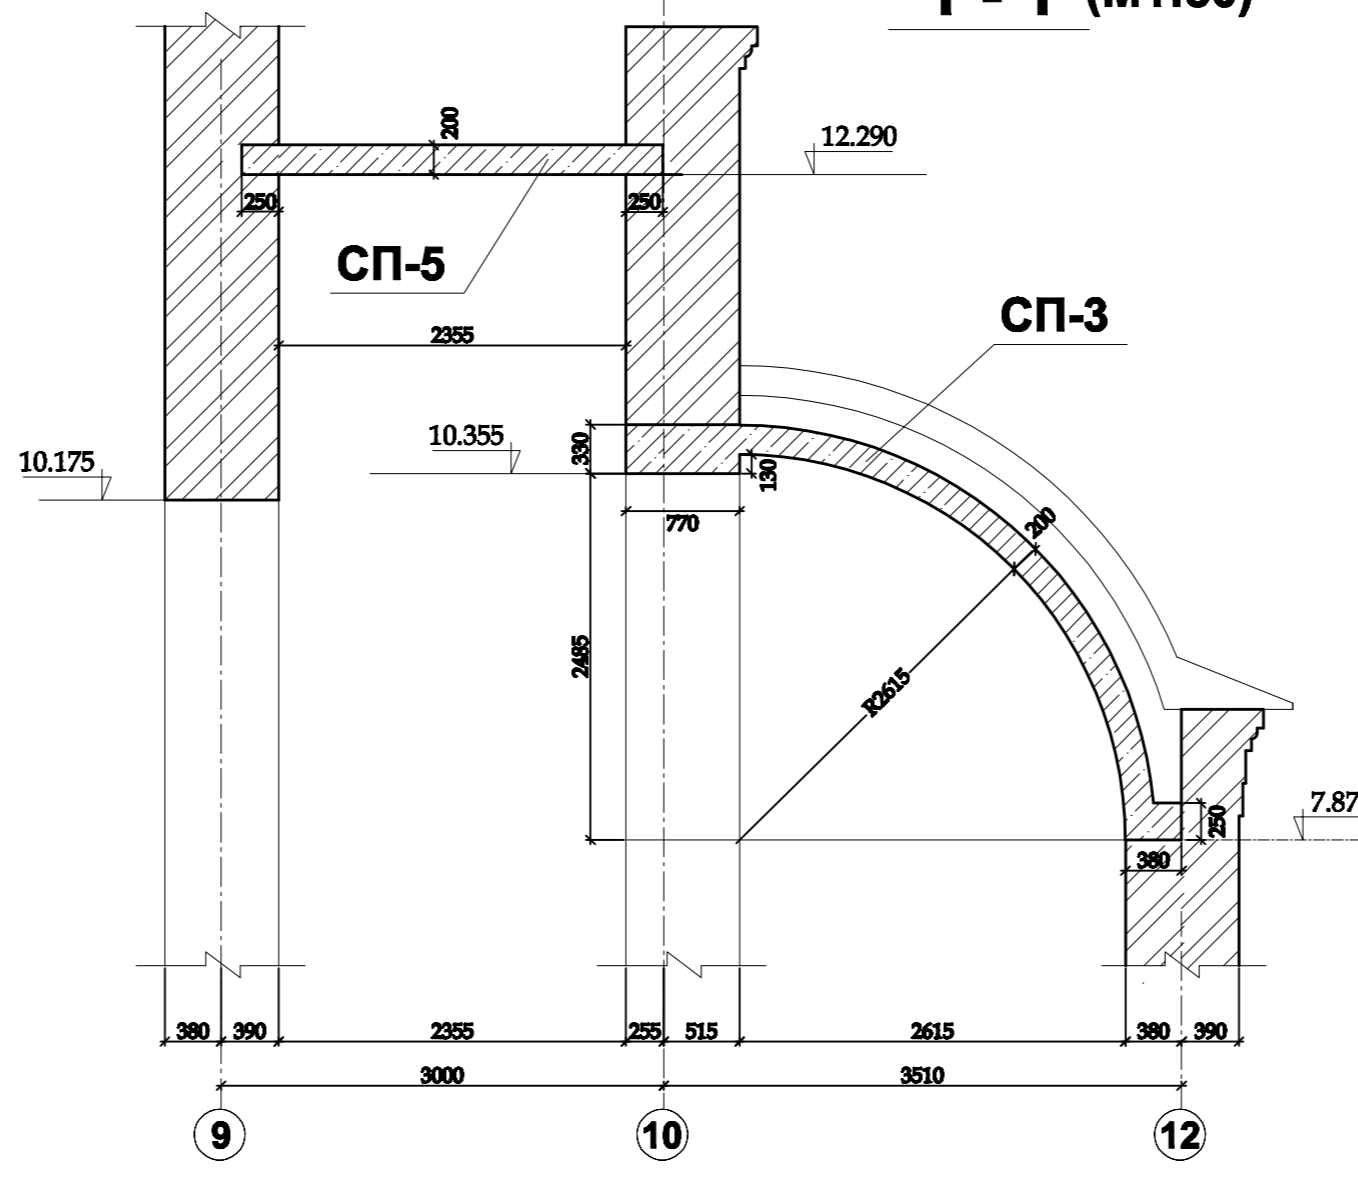


2 - 2 (M1:50)

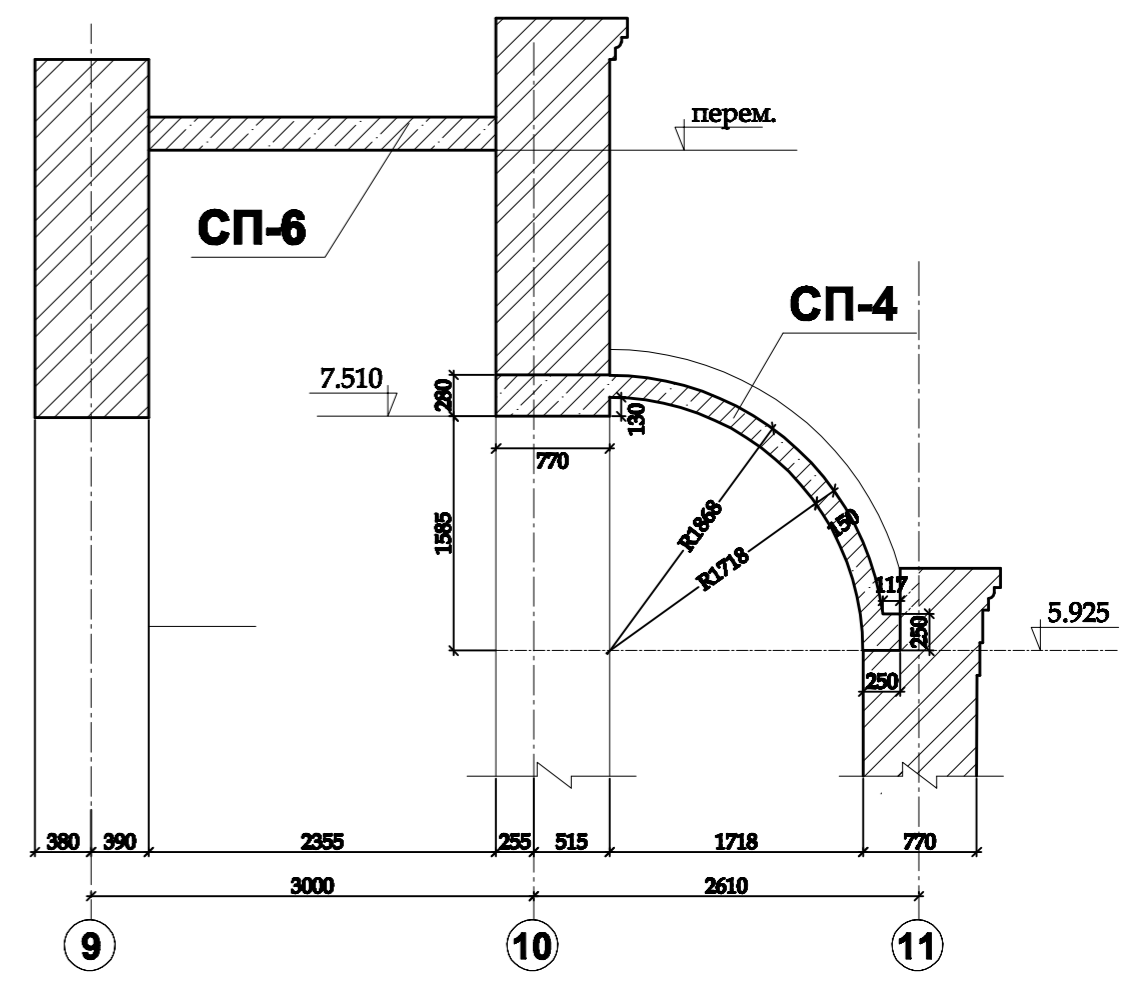

3 - 3 (M1:50)

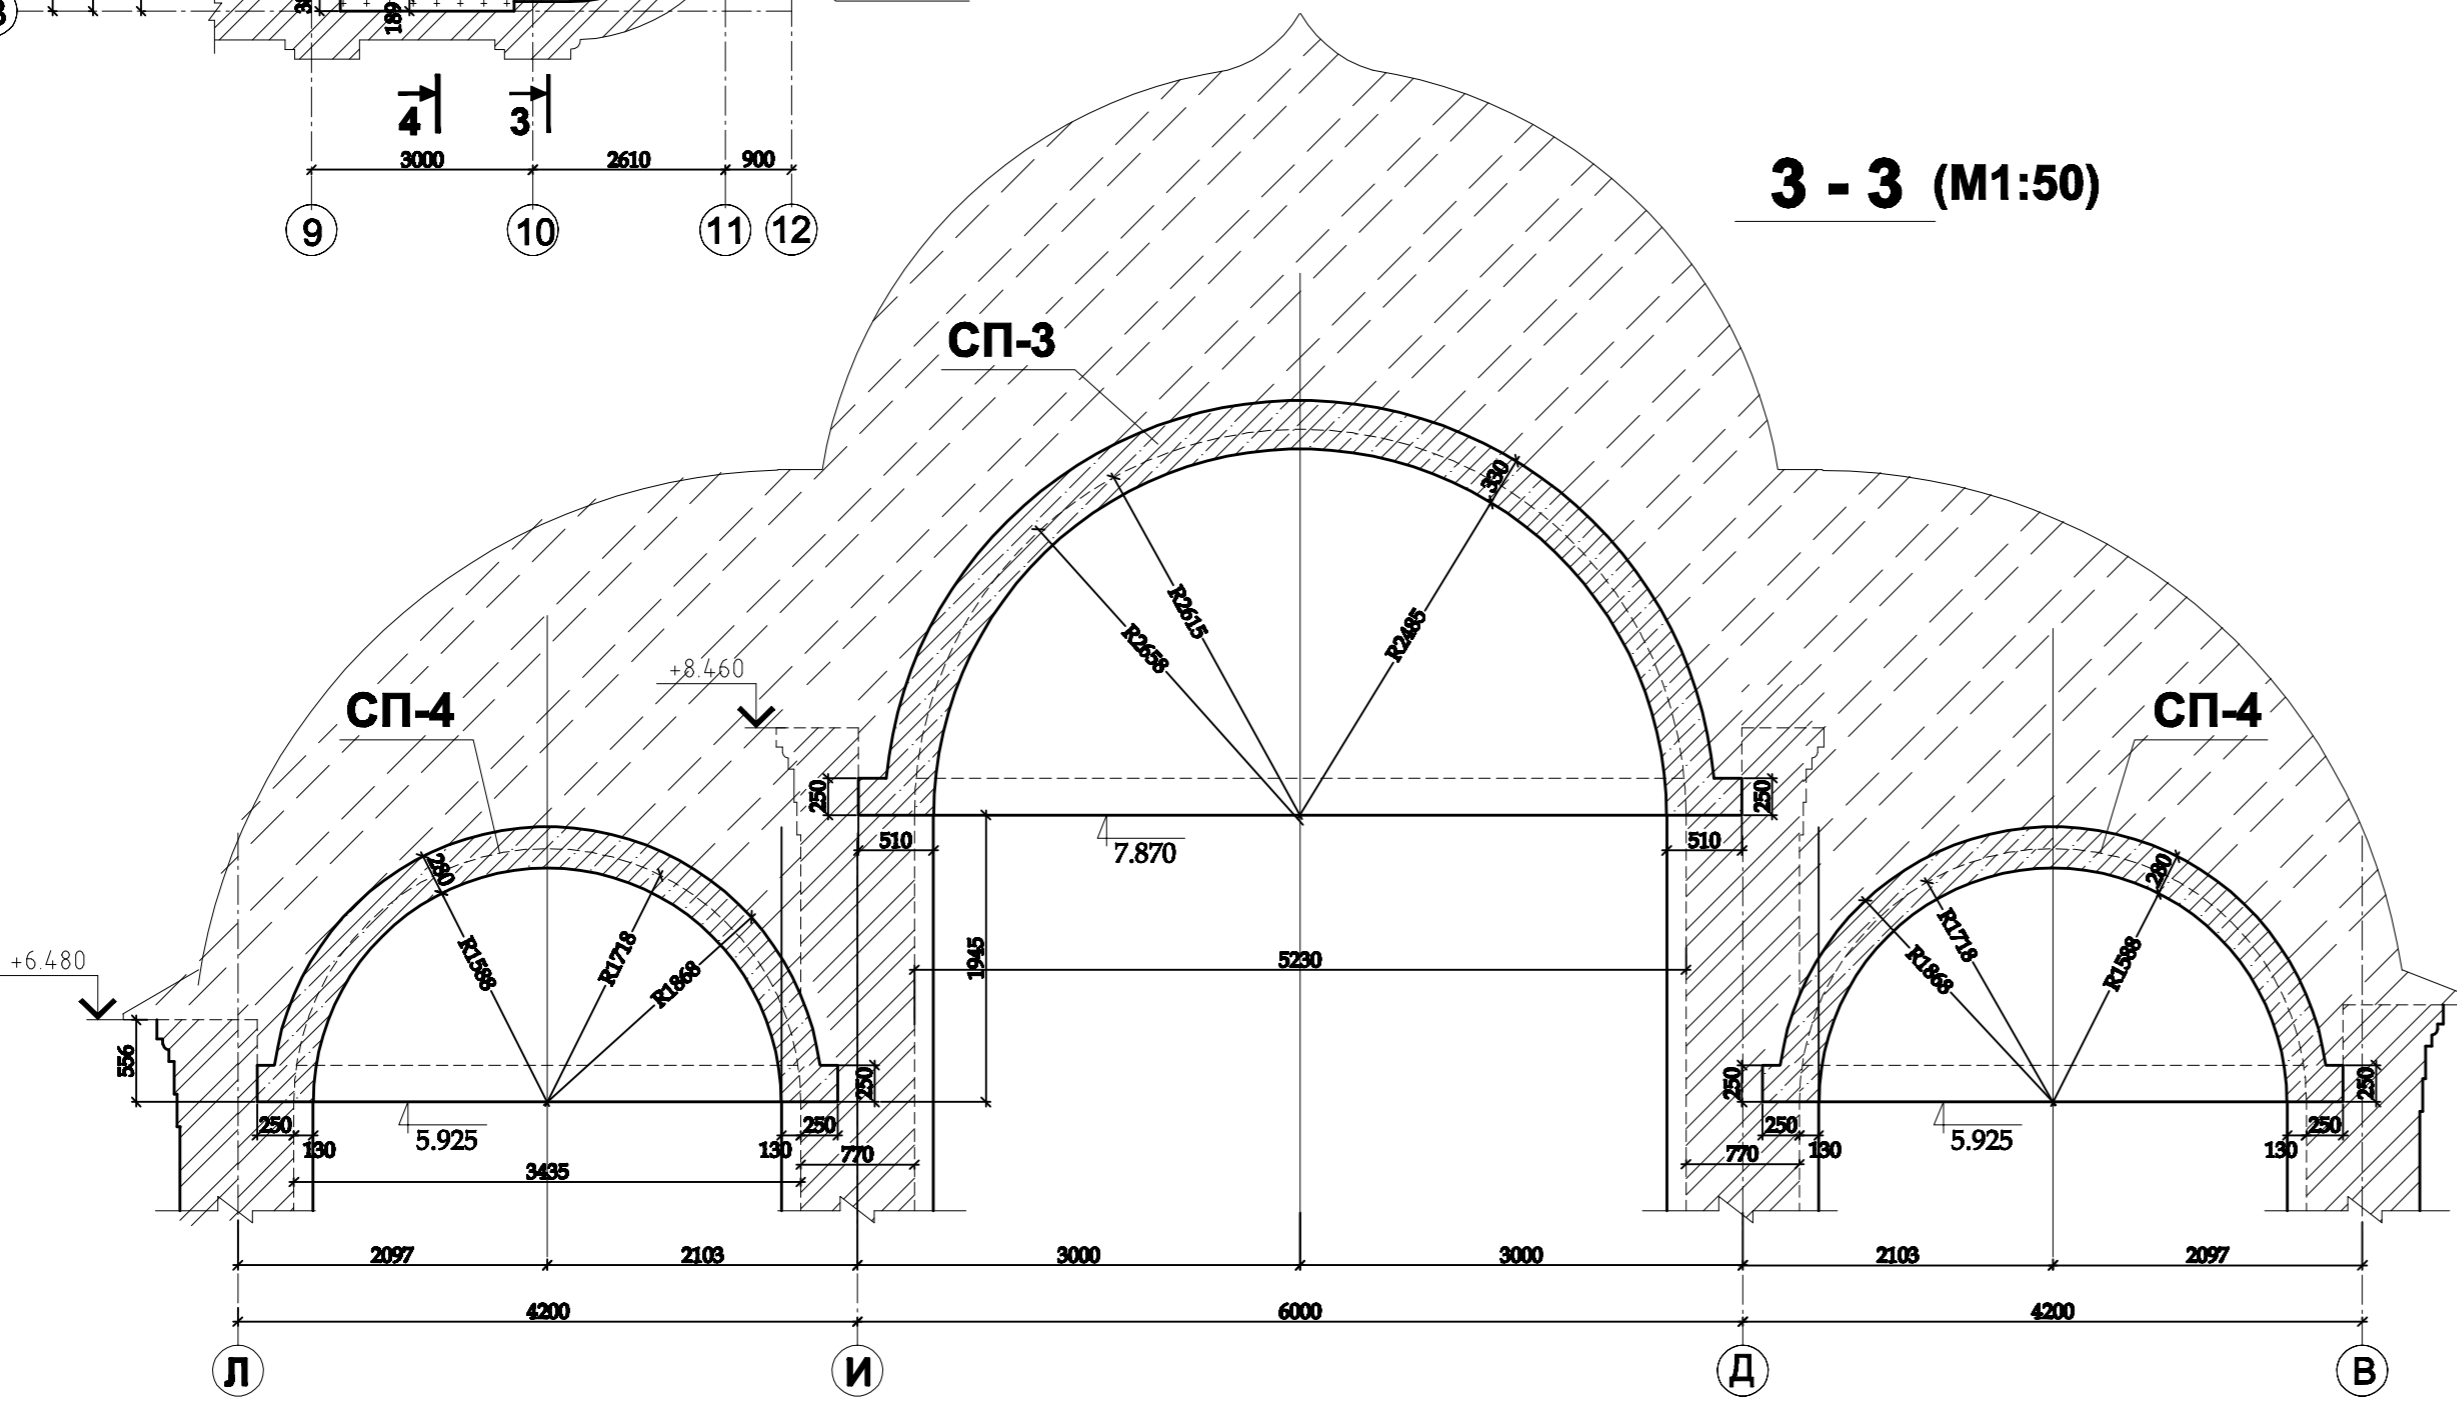


2a - 2a (M1:50)

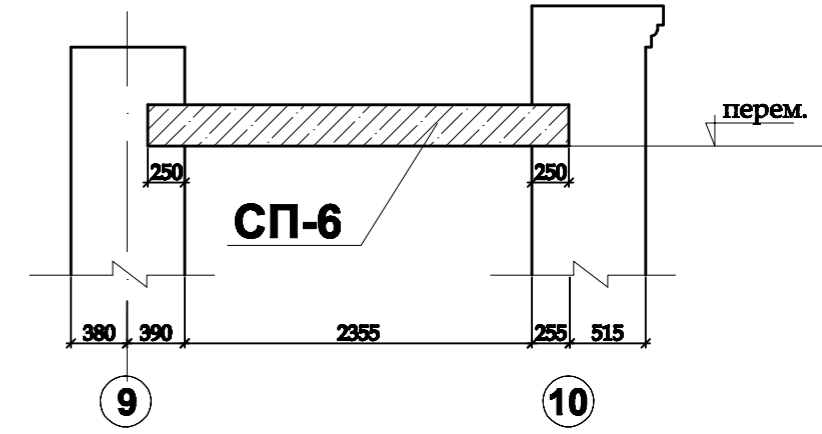


1. Данный лист см. совместно с листом 14

Имя	Кол. уч.	Листы	№ доку.	Получ.	Дата	Страна	Лист	Листов
Храм						Р	1	
СВОДЧАТЫЕ ПОКРЫТИЯ СП-3, СП-4, СП-5, СП-6 (опалубка)						Копуробал		


4 - 4 (M1:50)

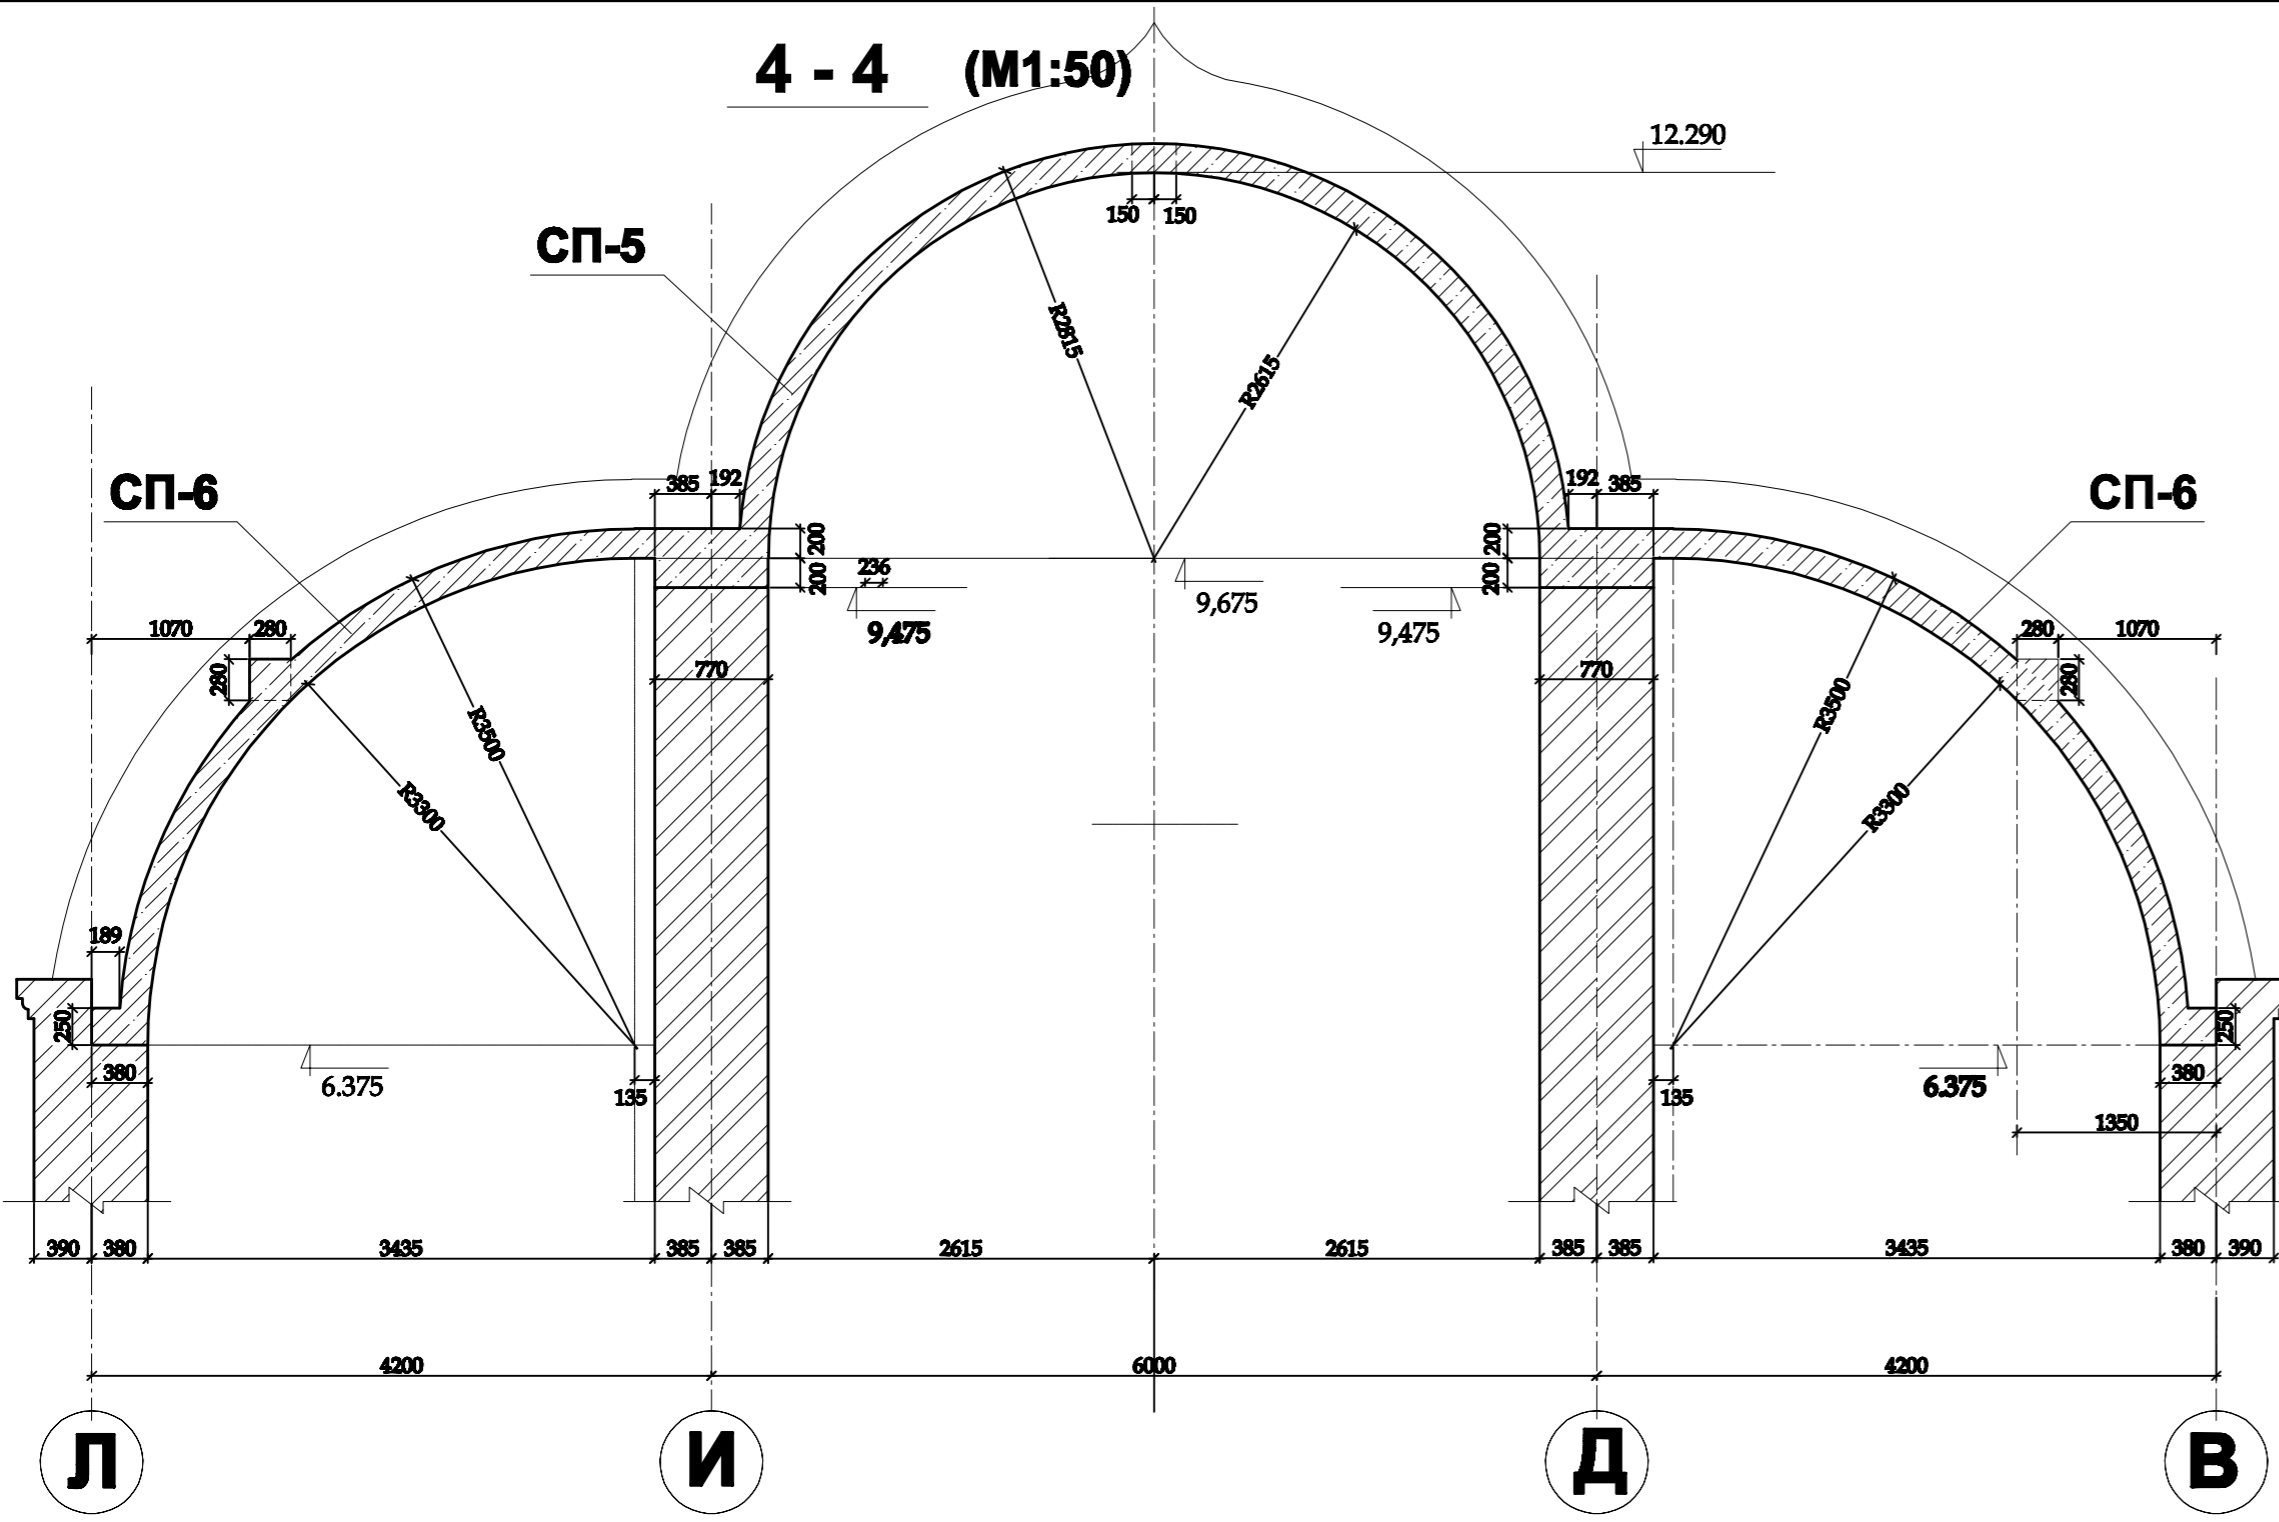


5 - 5 (M1:50)

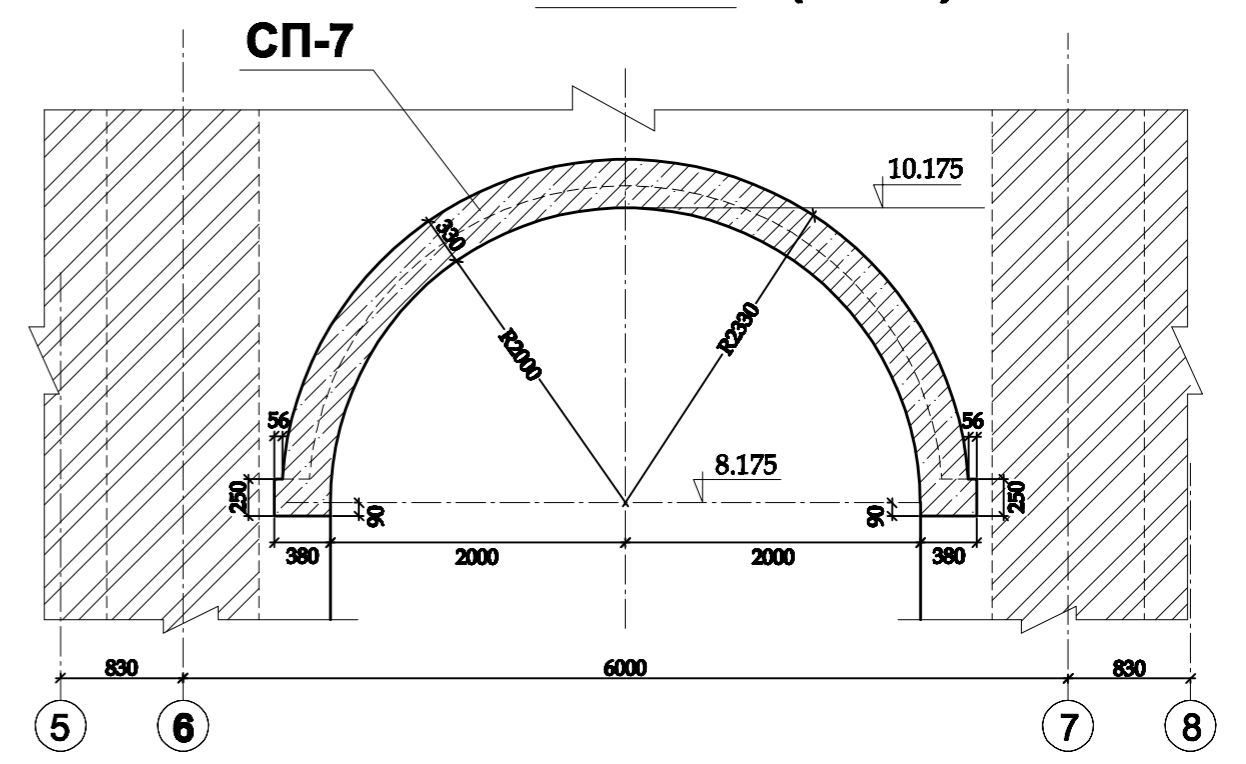


6 - 6 (M1:50)

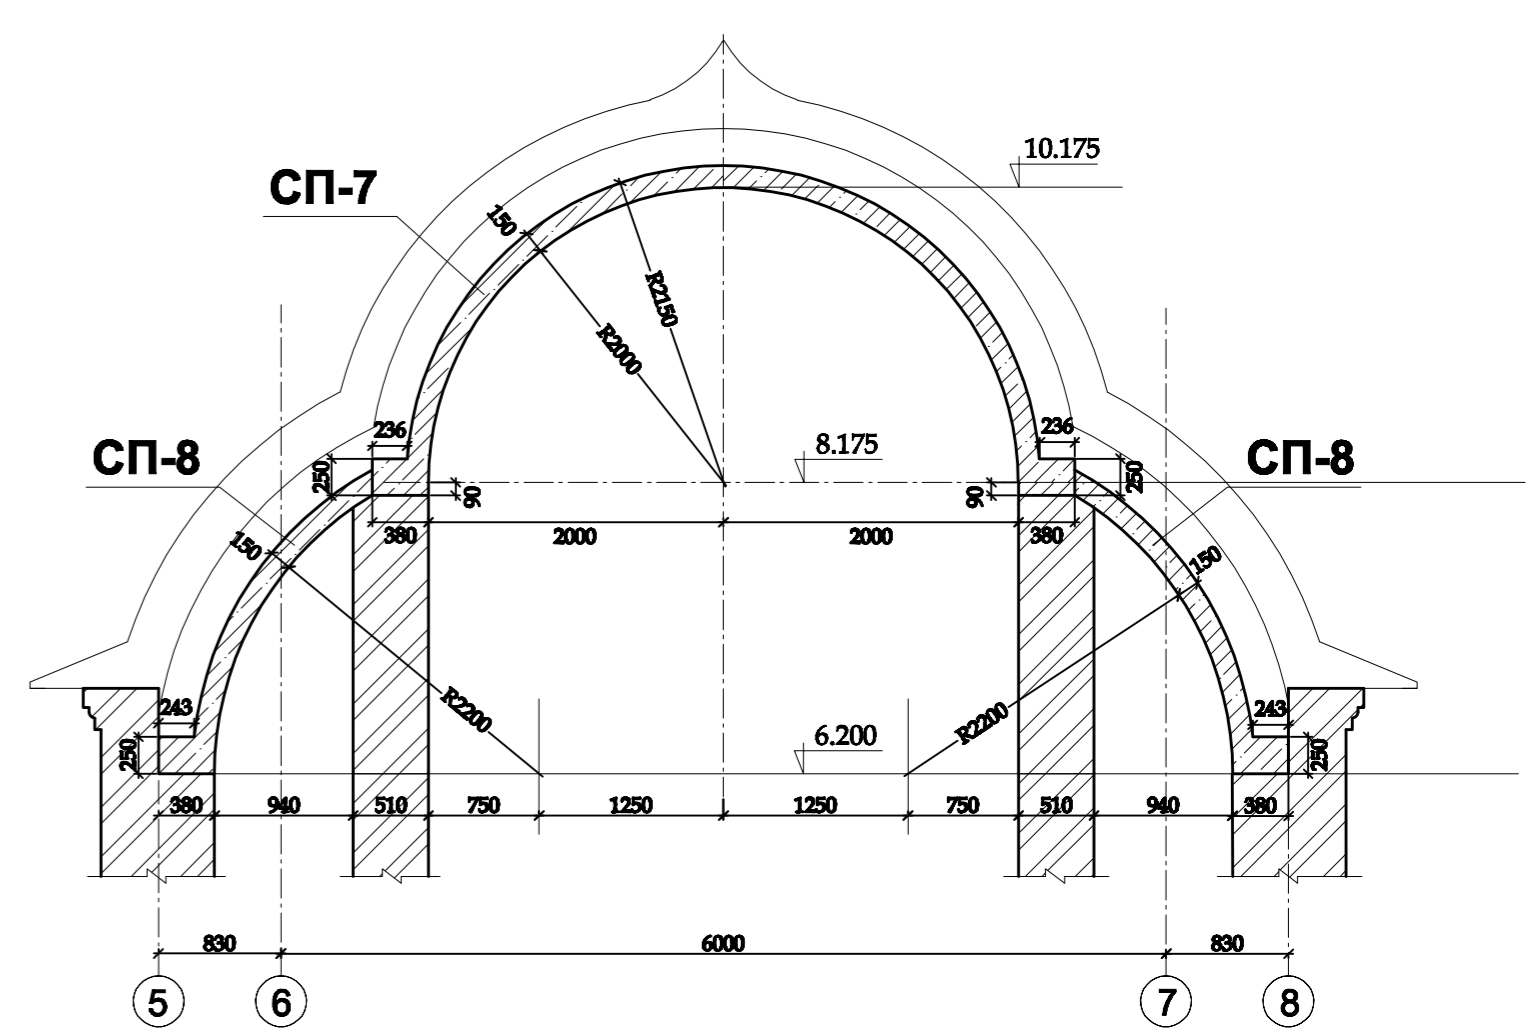

ПЛАН СВОДОВ (M1:100)

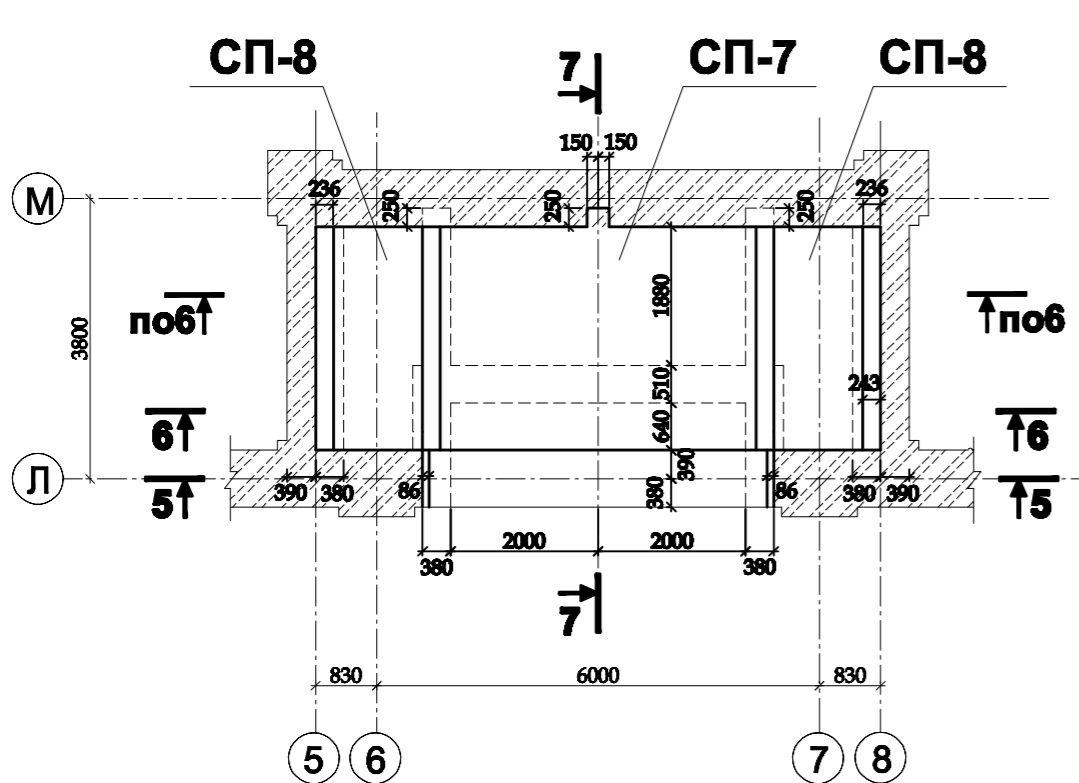

7 - 7 (M1:50)

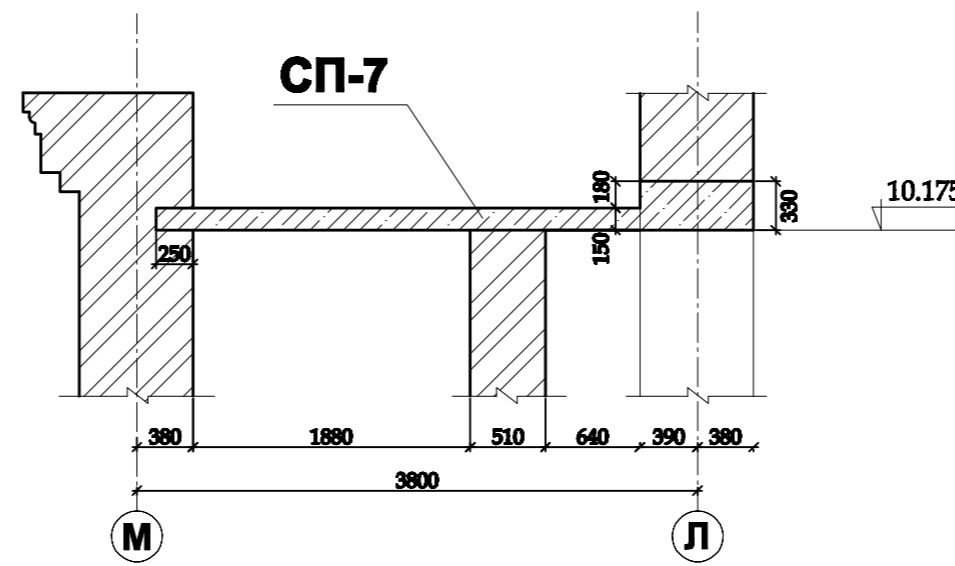

1. Данный лист см. совместно с листом 13

Имя	Кол. уч.	Листы	№ доку.	Получ.	Дата	Страна	Лист	Листов
Храм						Р	1	
СВОДЧАТЫЕ ПОКРЫТИЯ СП-3, СП-4, СП-5, СП-6 (сечение 4-4), СП-7, СП-8 (опалубка)						Копуробал		