Схема расположения колонн и балок перекрытия на отм −0.160

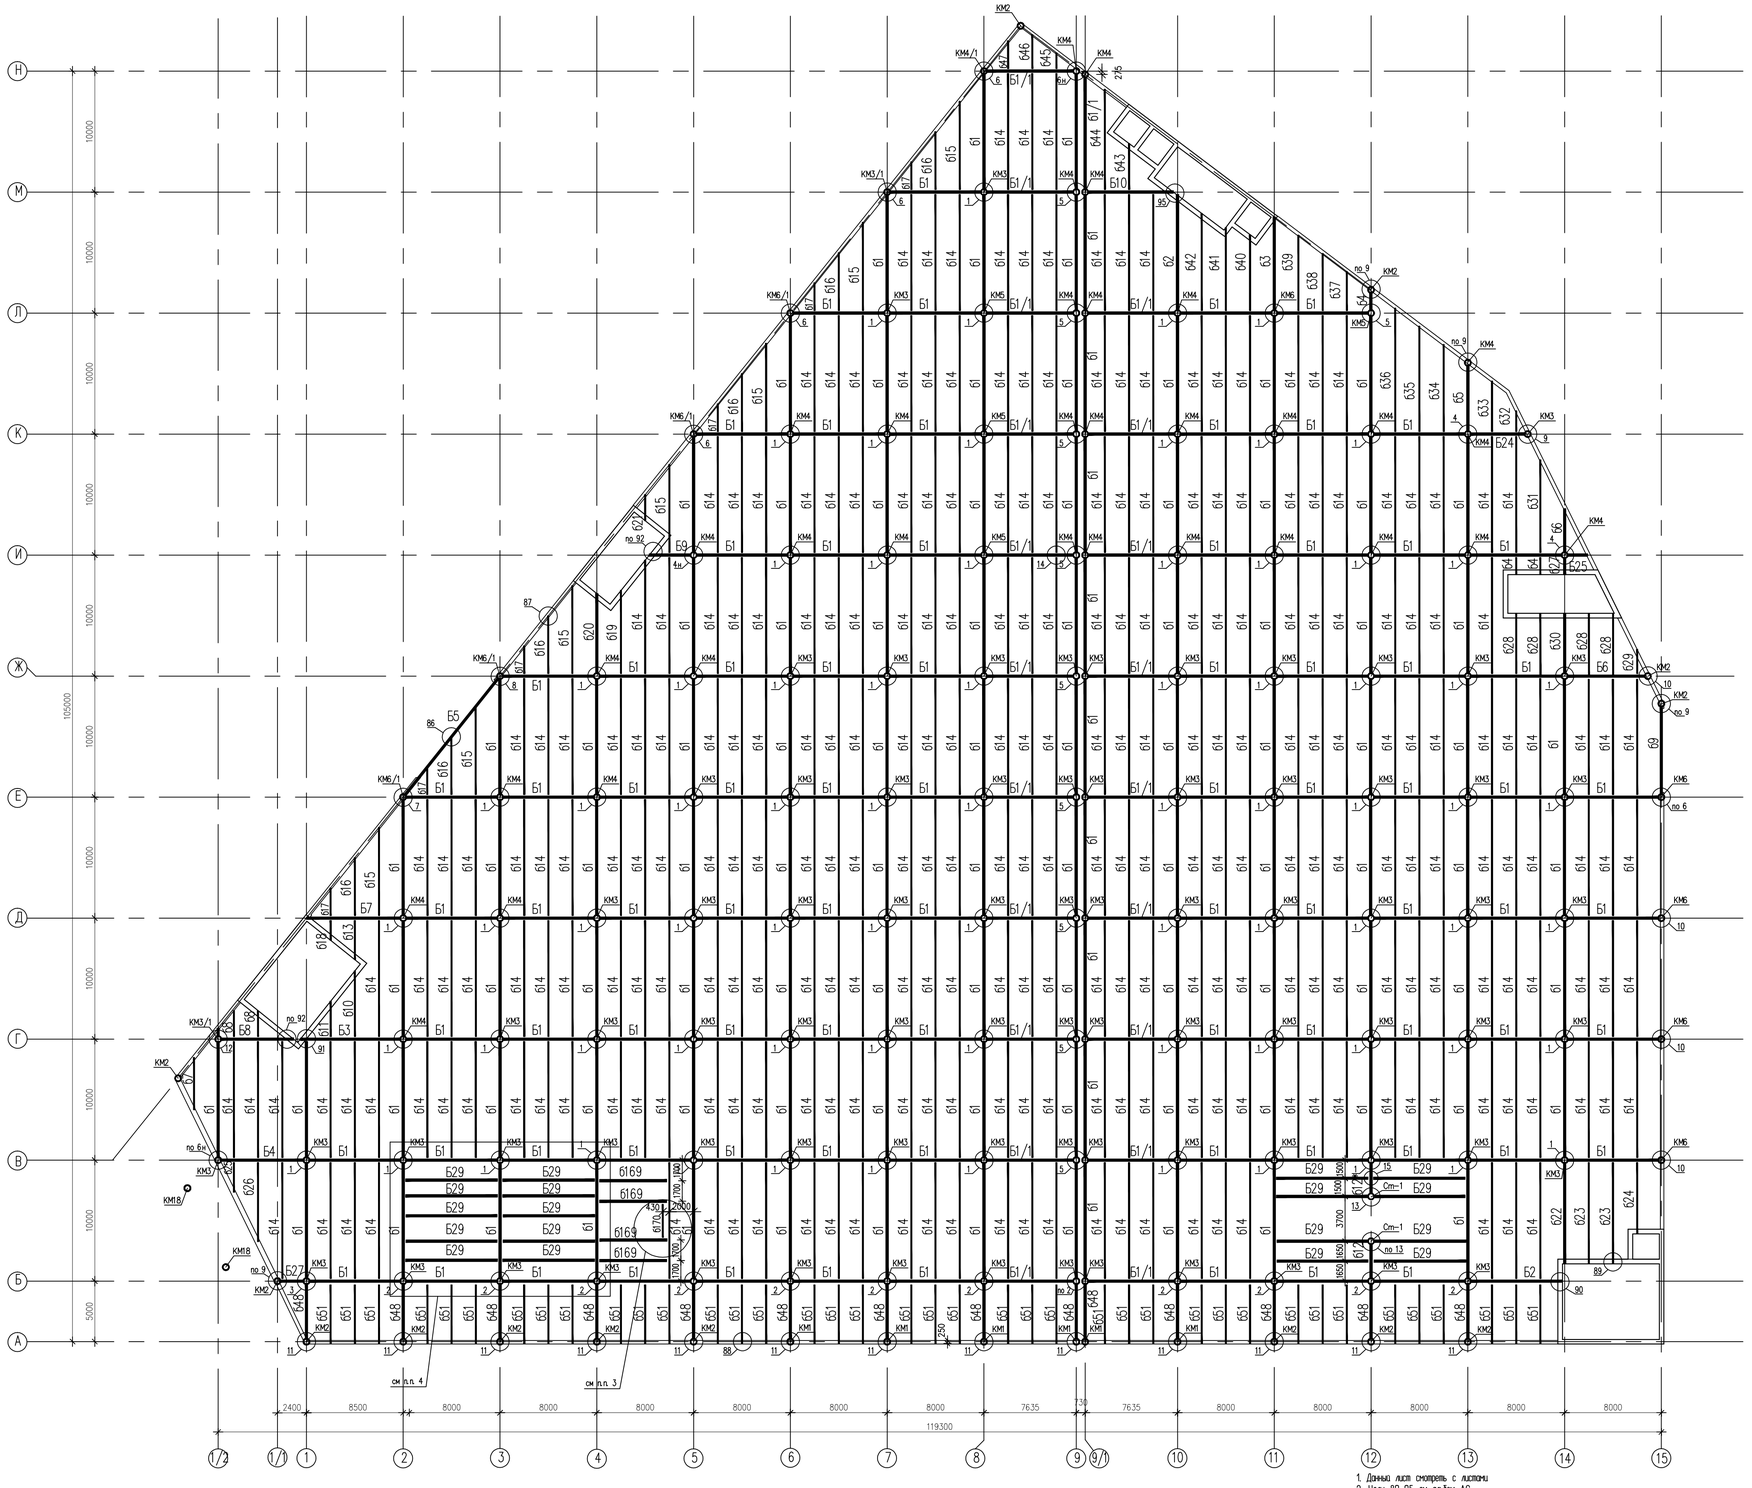

1. Данный лист смотреть с листами
2. Узлы 89-95 см альбом АС.
3. Балку Б170 мониторовать при установке эскалатора.
4. На данном участке максимальная нагрузка на перекрытие 1,5 т/м.

Изм.	Кол.уч.	Лист	N док.	Подп.	Дата	Торговый центр	Стадия	Лист	Листов
							РП	3	
						Схема расположения колонн и балок перекрытия на отм.−0.160			