



Схема монолитных балок на отм. 0,000

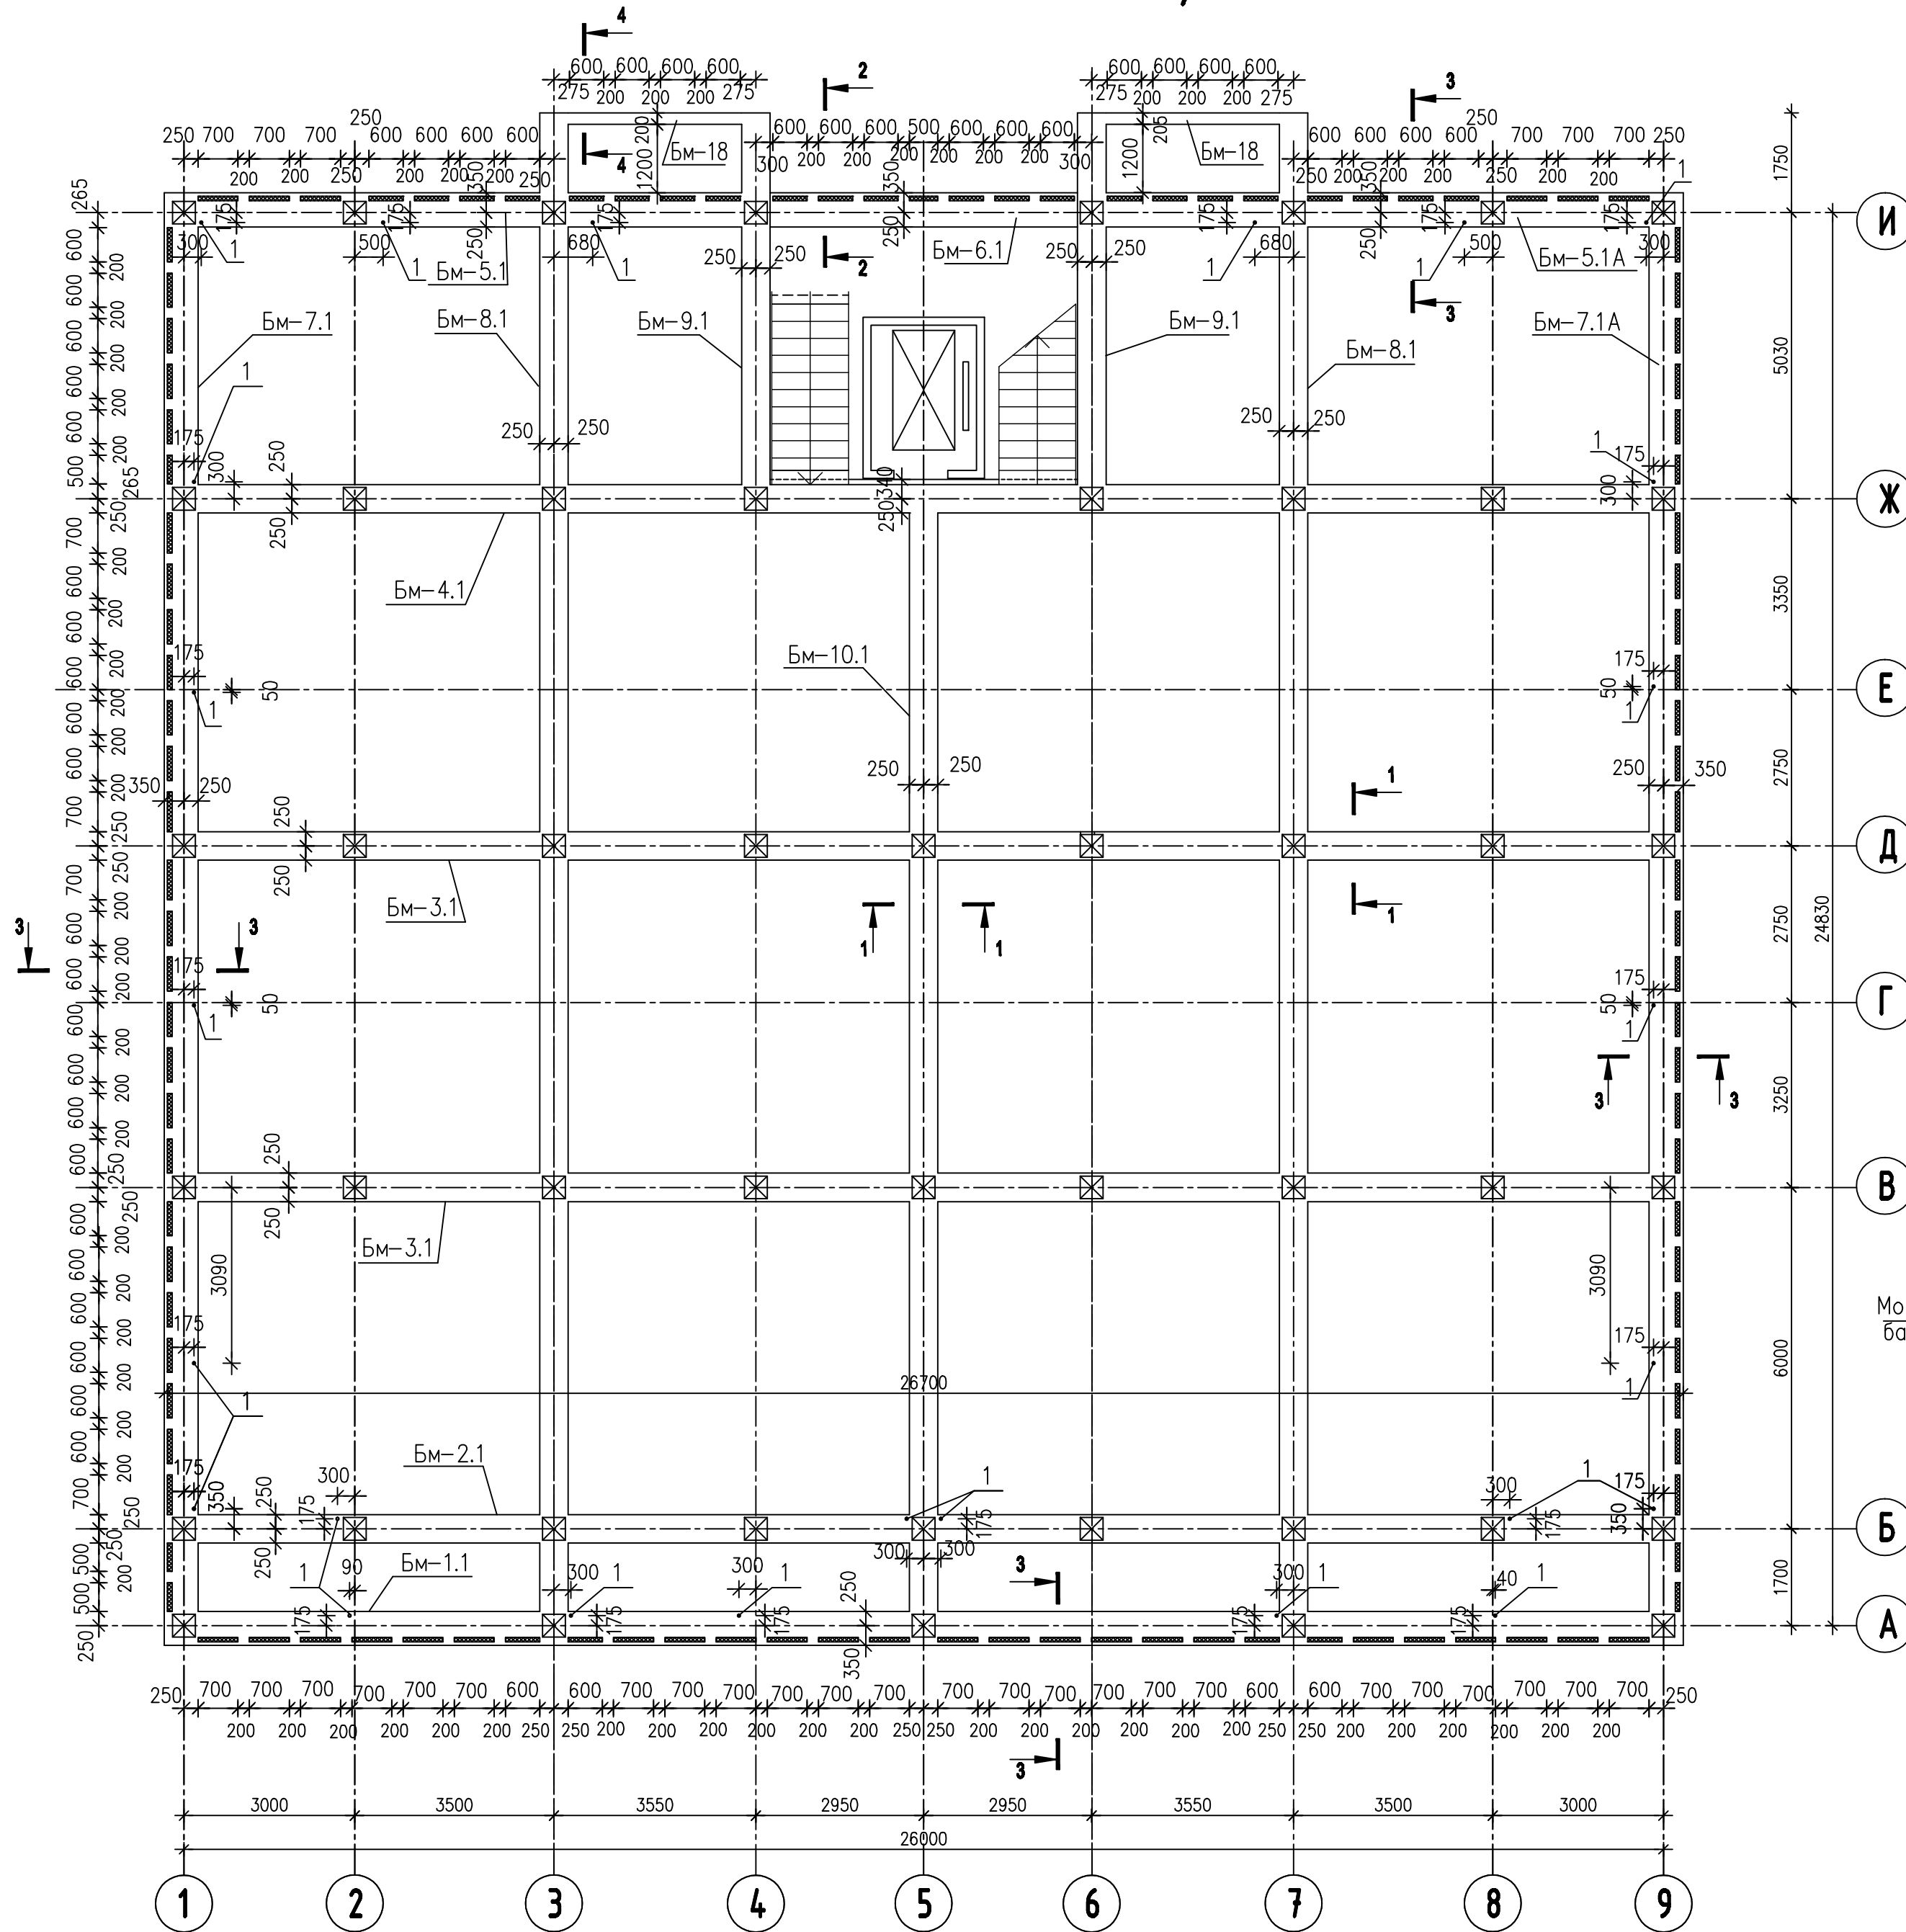

Спецификация к маркировочной схеме

Марка, поз.	Обозначение	Наименование	Кол.	Масса	Приме- чание
		<u>Балки монолитные</u>			
Бм-1.1	КЖ 4—	Бм-1.1	1		
Бм-2.1	КЖ 4—	Бм-2.1	1		
Бм-3.1	КЖ 4—	Бм-3.1	2		
Бм-4.1	КЖ 4—	Бм-4.1	1		
Бм-5.1	КЖ 4—	Бм-5.1	1		
Бм-5.1А	КЖ 4—	Бм-5.1А	1		зеркально
Бм-6.1	КЖ 4—	Бм-6.1	1		
Бм-7.1	КЖ 4—	Бм-7.1	1		
Бм-7.1А	КЖ 4—	Бм-7.1А	1		зеркально
Бм-8.1	КЖ 4—	Бм-8.1	2		
Бм-9.1	КЖ 4—	Бм-9.1	2		
Бм-10.1	КЖ 4—	Бм-10.1	1		
Бм-18	КЖ 4—	Бм-18	2		
1	ГОСТ 10704—91	Гильза Ø57х3 L=350	25	1,4	на этаж

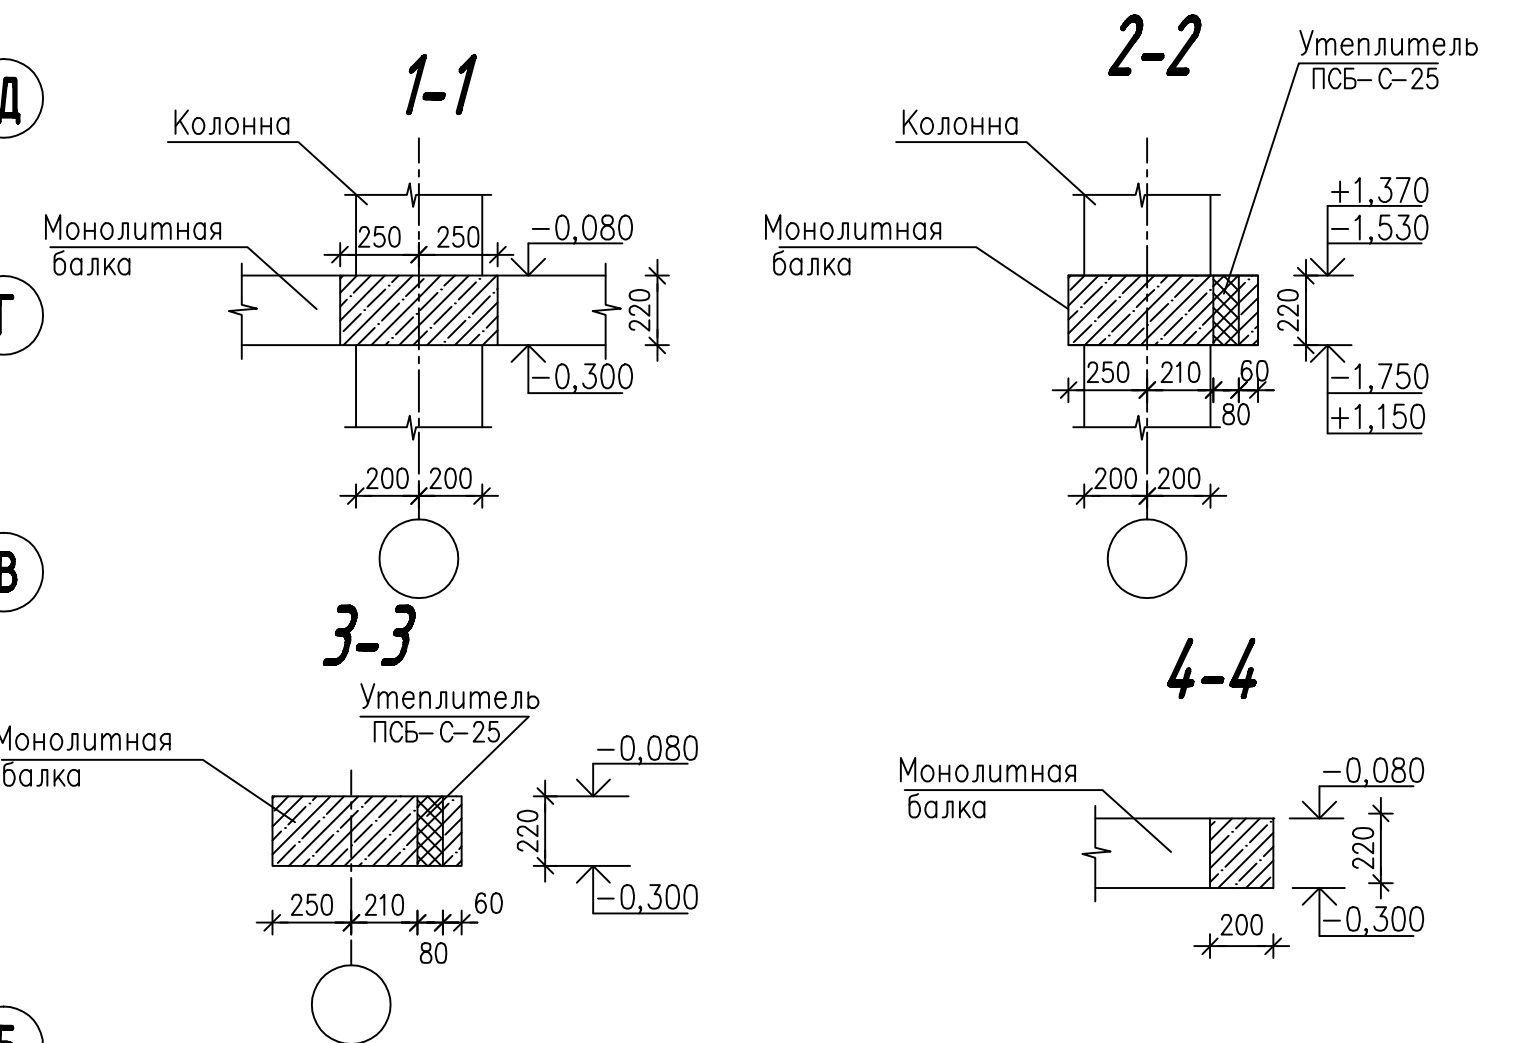

1. Данный лист см. с листом КЖ
2. Количество балок в спецификации дано на один этаж

[illegible]