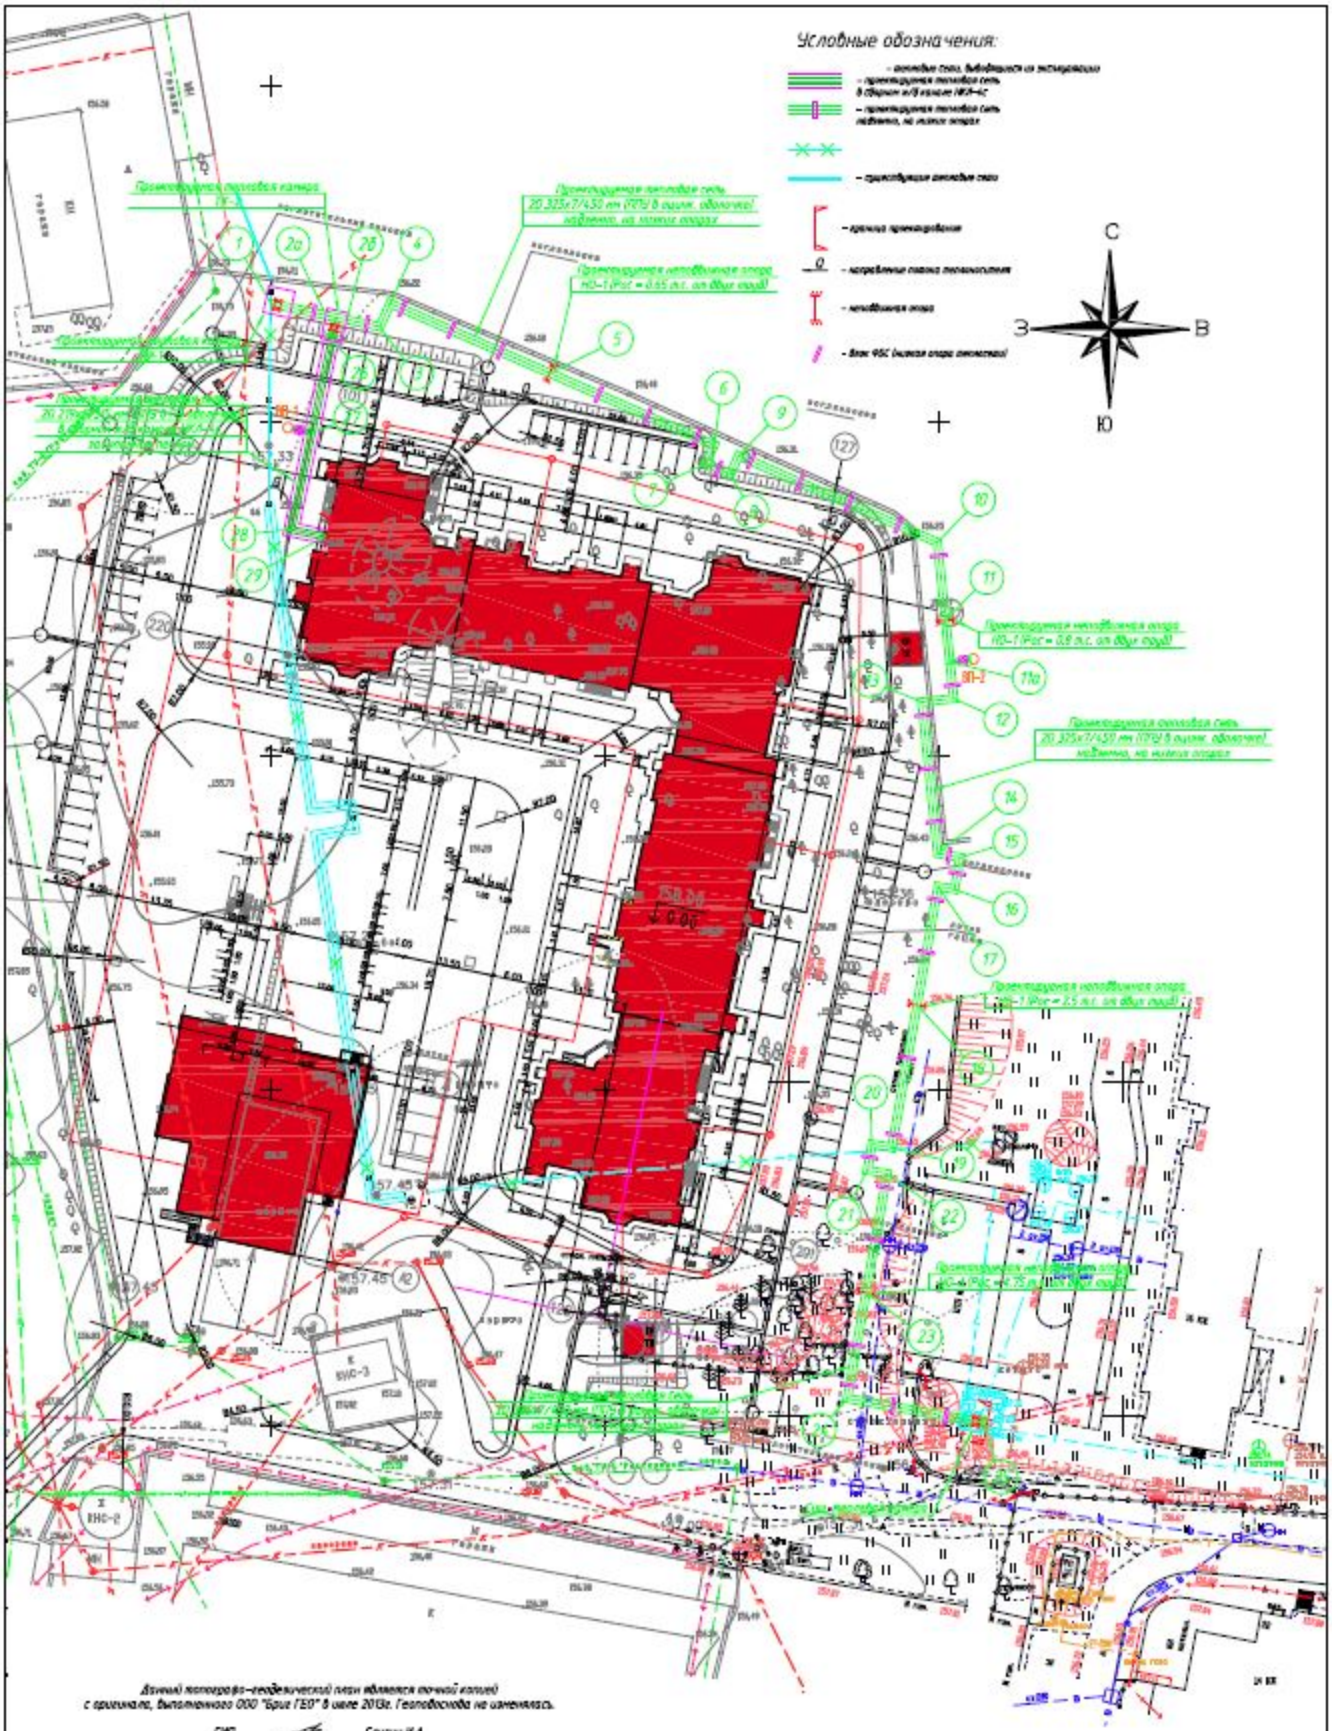

Данный топографо-геодезический план является точной копией с оригинала, выполненного ООО "Брит ГЕО" в июле 2013г. Геоосновa не изменялась.

ГИП Сердин И.А.

Должность	Фамилия	Подпись	Дата	Заголовок			
				Геокоординатная система	Стадия	Лист	Листов
Директор	Кольцова			Система высот Балтийская		1	1
Вед. геодез.	Долгова			Система координат МСК-50			
Начальник	Муравьева			Масштаб 1:500	Июль 2013 г.		
				В 1 сантиметре 5 метров			
				Высота сечения рельефа 0,5 м			

ООО "Брит ГЕО"
143502, Московская область, город Истра, село Зачатьевка, дом 1А,
тел: 8(495)201-10-41, geo@mail.ru, 8(495)201-09-20 отдел маркетинга

Заказчик: ООО "ГАЗА ХХІ ВЕК"

Изм.	Кол.уч.	Лист	№ док.	Подп.	Дата	ПТ-001	
ГИП		Сердин				Рабочая документация по строительству тепловых сетей от врезки в камере теплоотделей до ИТП жилого дома с бытовыми помещениями со-ной части, встроенно-пристроенного по адресу: М.О., г. Балашиха, мкр. 15 см. ж.д.Гагарина, корп.47	
Инженер		Кульбакова				Тепловые сети	Стадия: Р; Лист: 3; Листов:
Н. контр.		Иванов				План тепловой сети (М1:500)	Логан