Разрез 1–1.

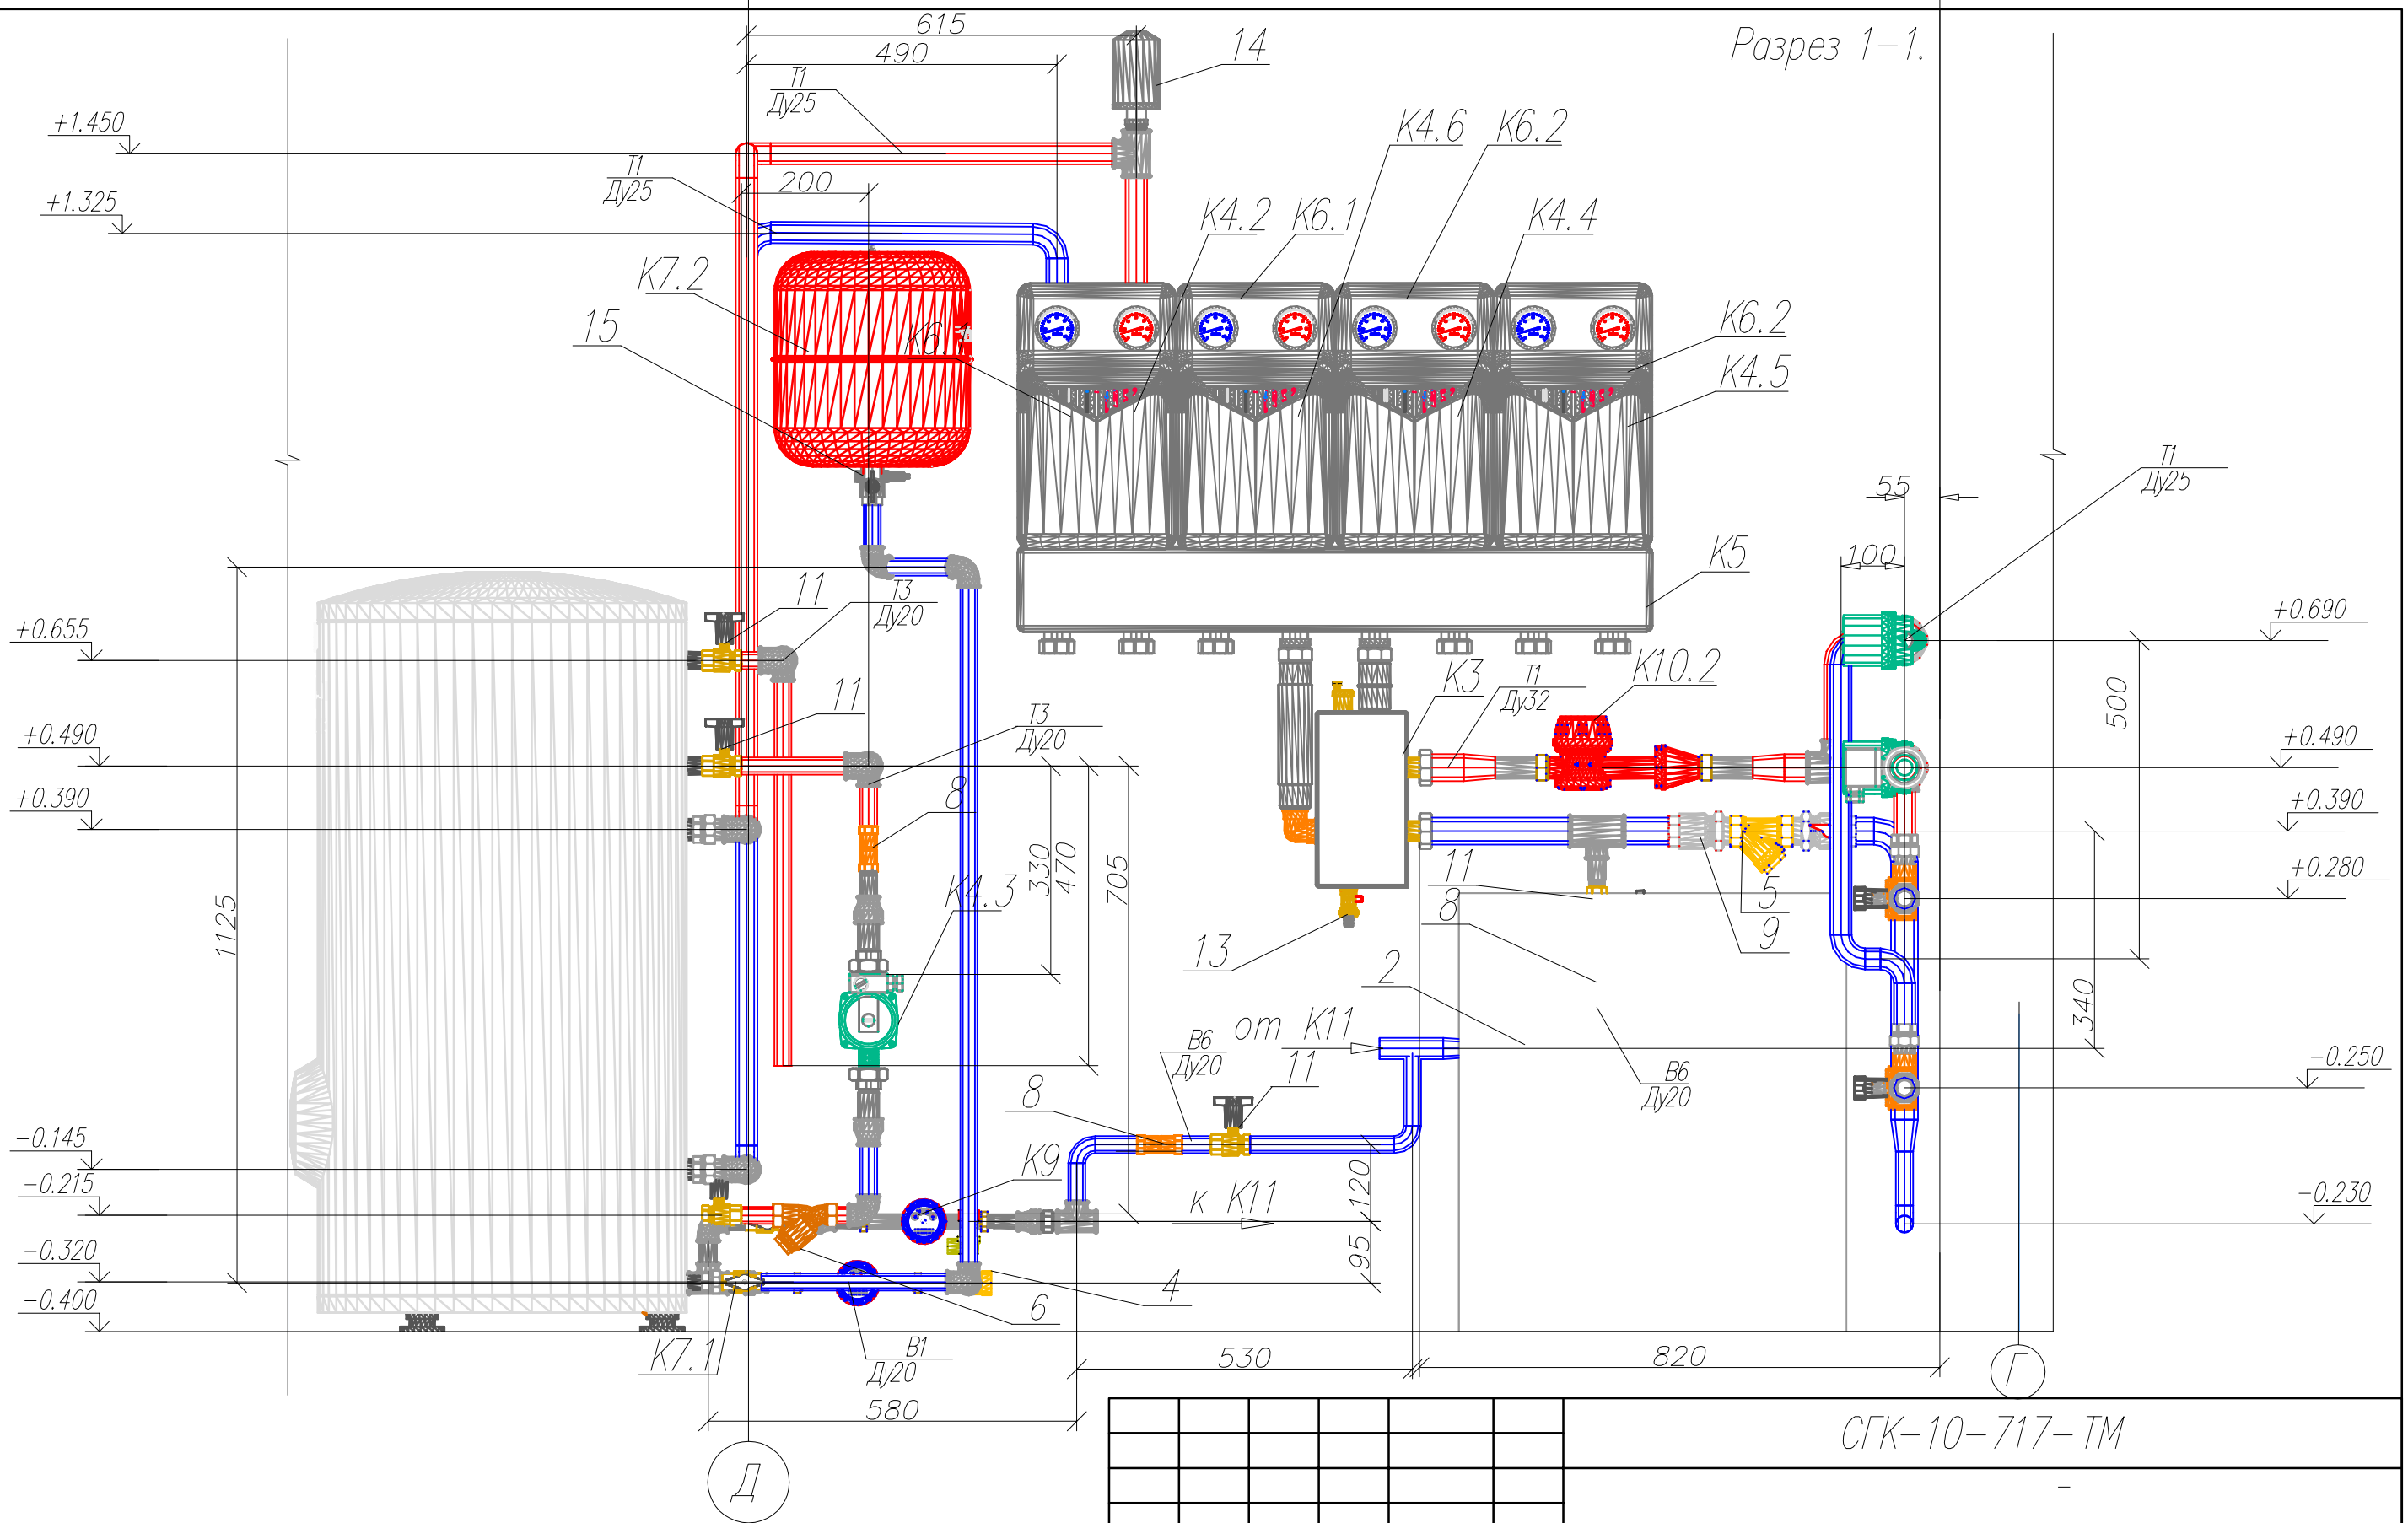

						СГК–10–717– ТМ
						–
Изм.	Кол.уч	Лист	Nдок	Подп.	Дата	, . . ,
Разраб.						Котельная для теплоснабжения СПА–комплекса.
Проверил						
Н.контр.						Трубопроводы Разрез 1–1
Утв.						

Стадия	Лист	Листов
РП	5	10

Формат А3