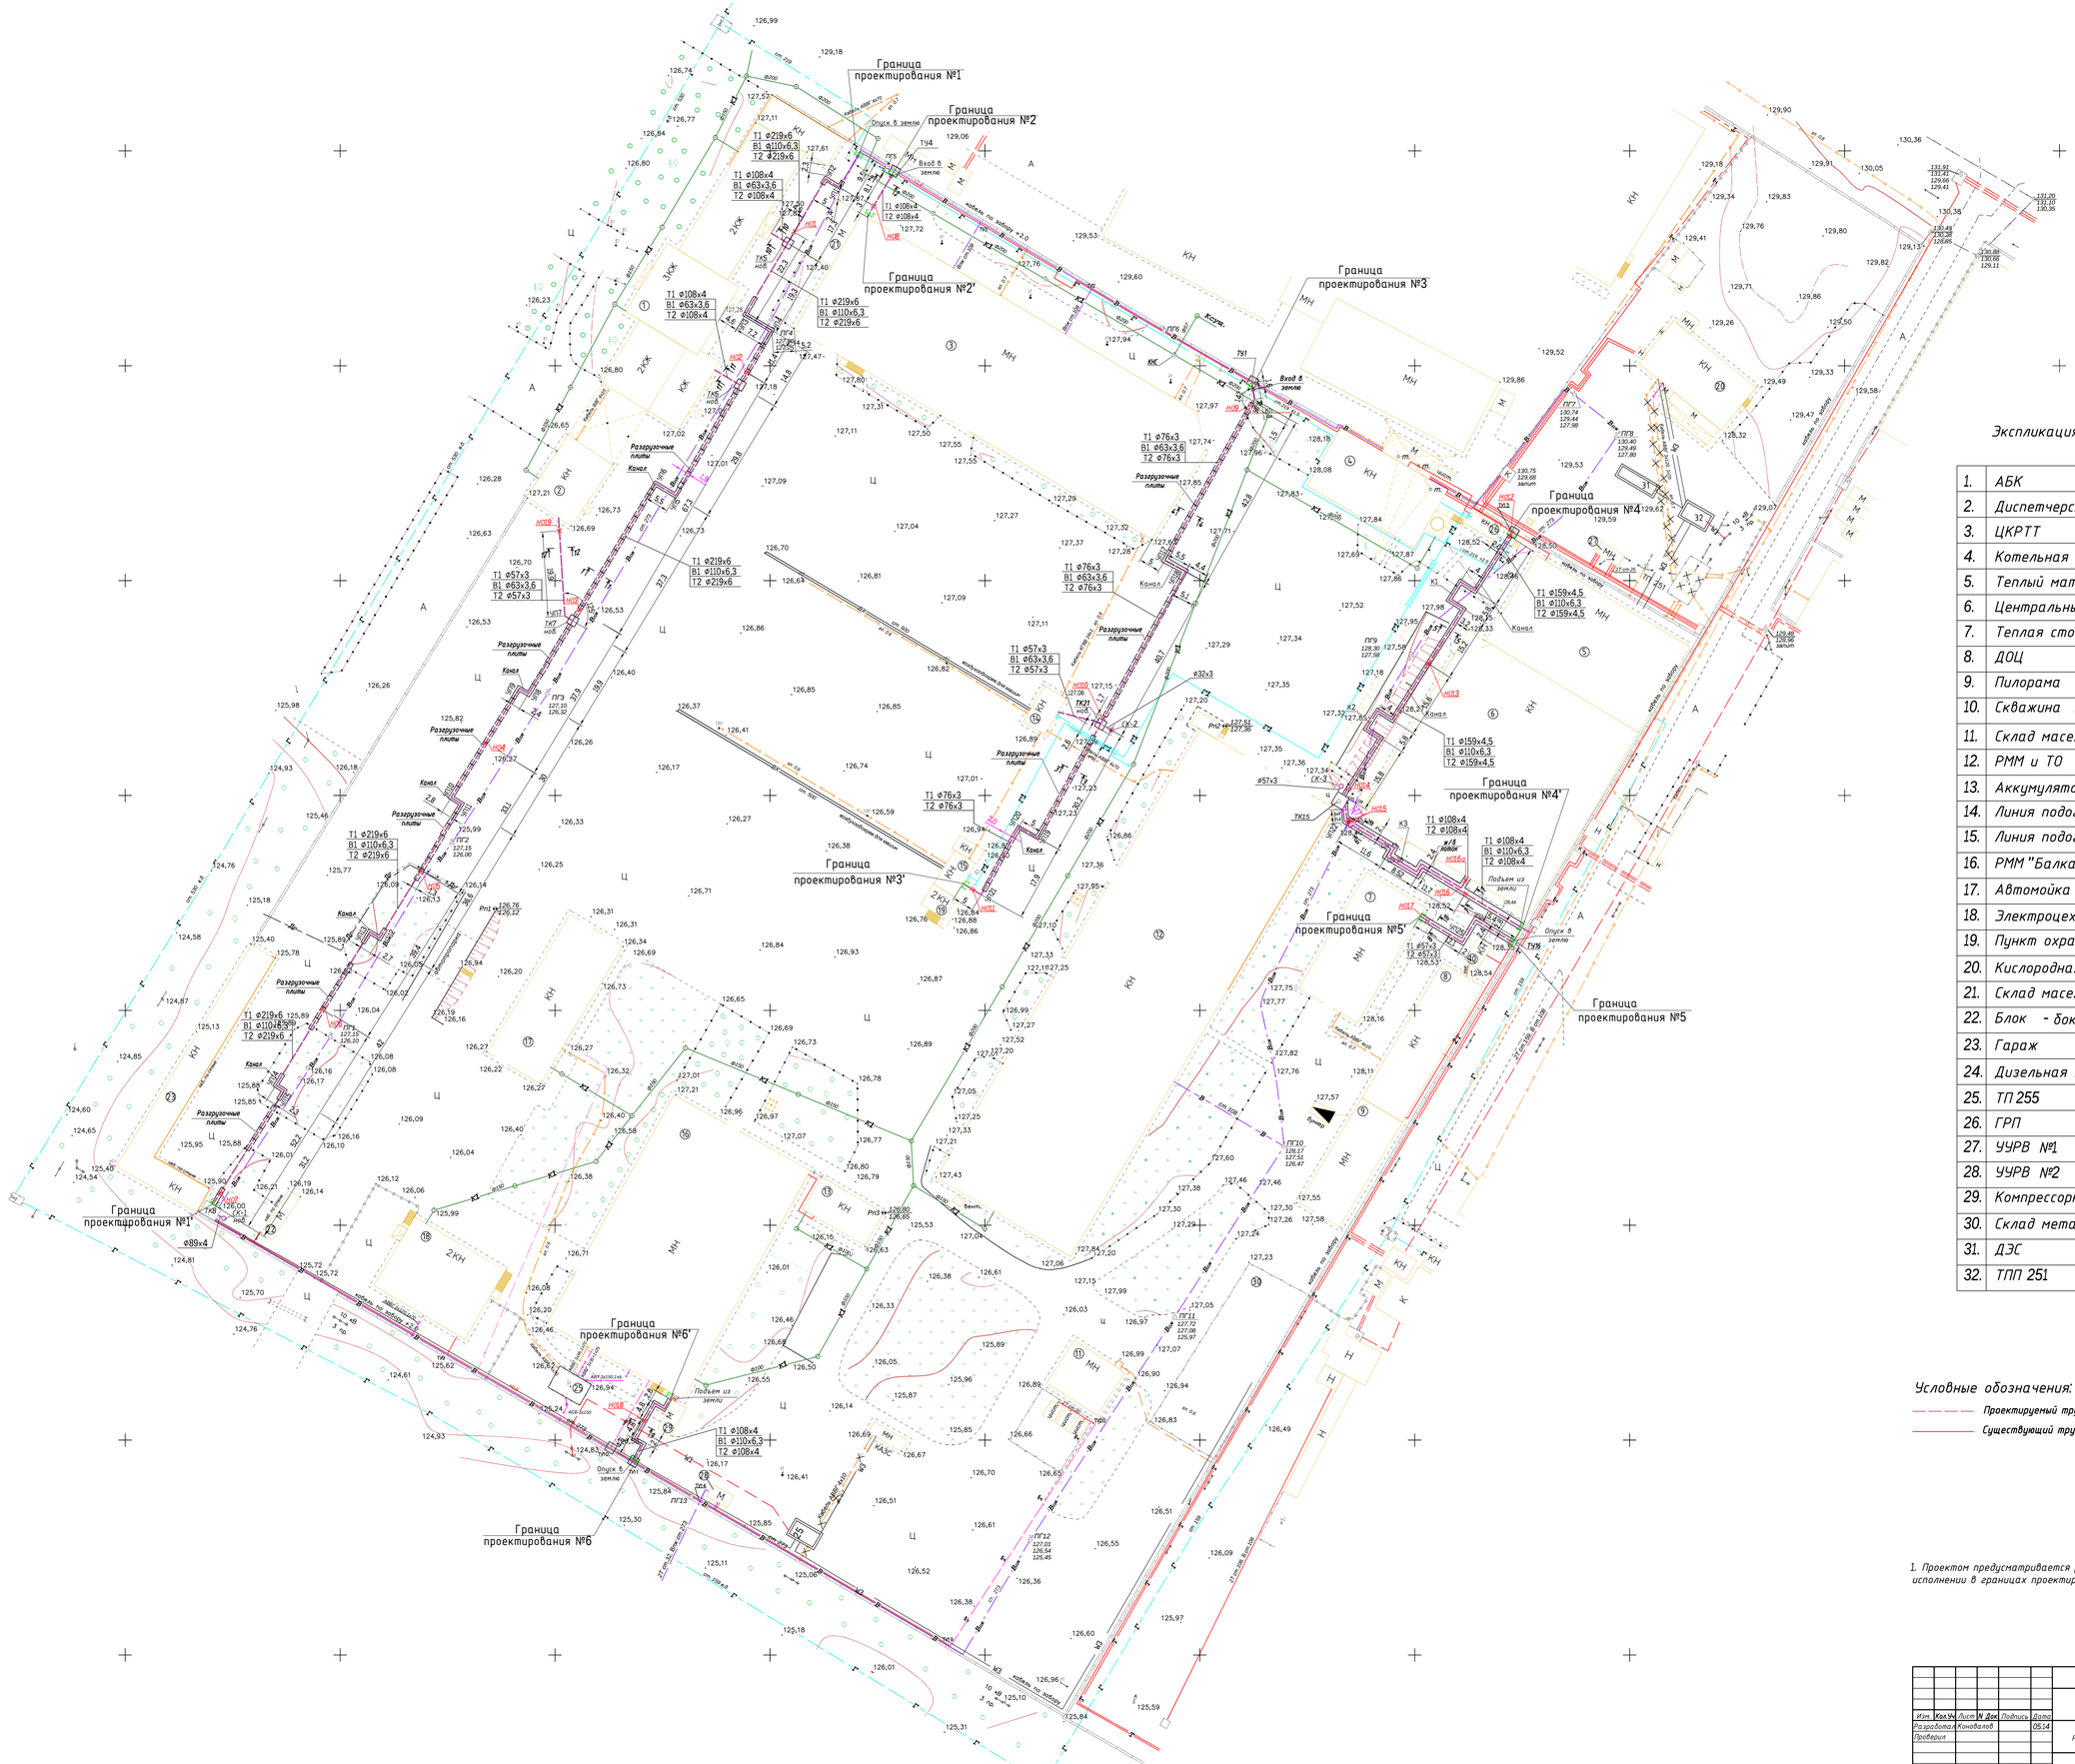

Экспликация зданий и сооружений

1.	АБК
2.	Диспетчерская
3.	ЦКРТТ
4.	Котельная
5.	Теплый материальный склад
6.	Центральный материальный склад
7.	Теплая стоянка
8.	ДОЦ
9.	Пилорама
10.	Скважина 2
11.	Склад масел и красок
12.	РММ и ТО
13.	Аккумуляторный цех
14.	Линия подогрева 1
15.	Линия подогрева 2
16.	РММ "Балкан"
17.	Автомойка
18.	Электроцех
19.	Пункт охраны
20.	Кислородная станция
21.	Склад масел
22.	Блок - бокс регенерации
23.	Гараж
24.	Дизельная электростанция
25.	ТП 255
26.	ГРП
27.	УУРВ №1
28.	УУРВ №2
29.	Компрессорная
30.	Склад металлических конструкций
31.	ДЭС
32.	ТПП 251

Условные обозначения:

Проектируемый трубопровод ТВС в подземной прокладке (Т1,В1,Т2)

Существующий трубопровод ТВС в надземной прокладке (Т1,В1,Т2)

1. Проектом предусматривается реконструкция сетей ТВС в подземном исполнении в границах проектирования 1-1, 2-2, 3,-3, 4-4, 5-5, 6-6.

Изм.	Кол.Уч.	Лист	N Док.	Подпись	Дата				
Разработал	Коновалов				05.14	Реконструкция инженерных сетей	Стадия	Лист	Листов
Проверил							Р		
Н. Контр.									