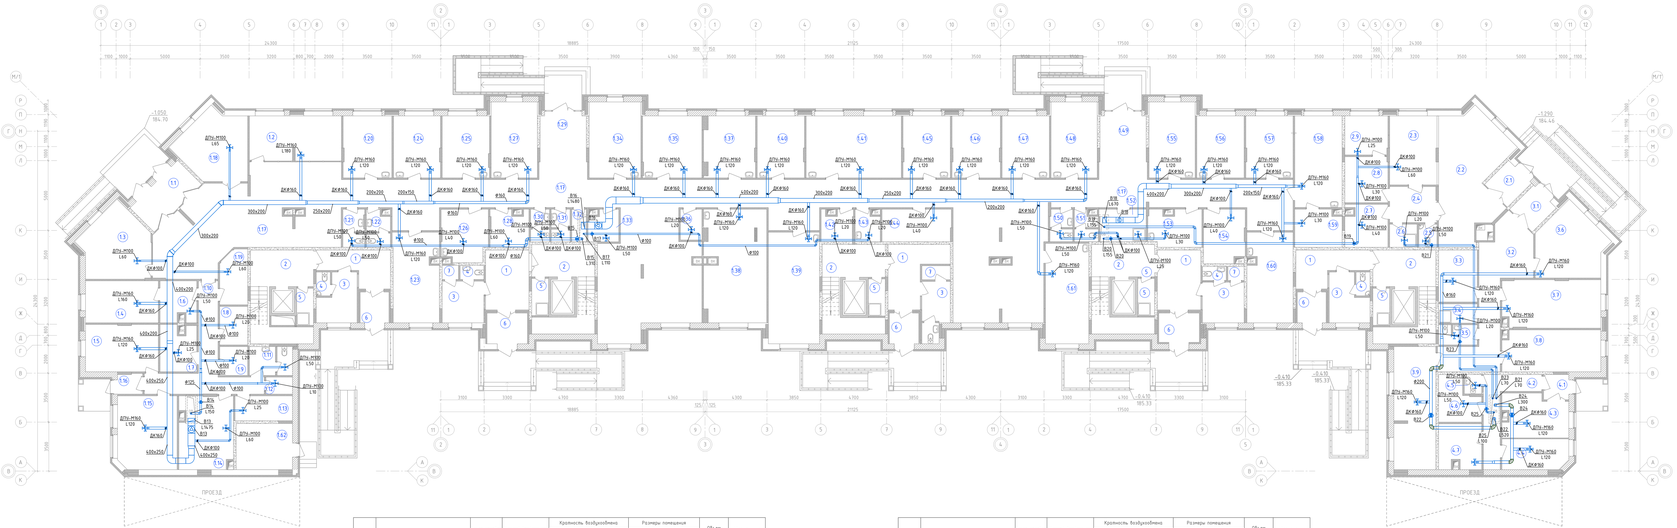

Экспликация нежилых помещений 1-го этажа (начало)

Номер помещения	Наименование	Общая площадь, м2
	1. МЕДИЦИНСКИЙ ЦЕНТР с кабинетом врача общей практики на 100 п/см.	
1.1	Тамбур	11,69
1.2	Регистратура	20,70
1.3	Гардероб	21,90
1.4	Бокс на 2 койки	15,61
1.5	Кабинет врача общей практики	17,51
1.6	Сан. узел	4,00
1.7	Служебное помещение	8,29
1.8	Подсобное помещение	5,50
1.9	Подсобное помещение	4,11
1.10	Коридор	21,29
1.11	Сан. узел	6,36
1.12	Подсобное помещение	2,31
1.13	Служебное помещение	7,30
1.14	Служебное помещение	19,70
1.15	Комната персонала	22,24
1.16	Тамбур	2,68
1.17	Рекреация	353,35
1.18	Колясочная	21,60
1.19	Помещение охраны	7,42
1.20	Кабинет терапевта	15,30
1.21	Сан. узел	4,75
1.22	Сан. узел	4,19
1.23	Кабинет УЗИ	21,00
1.24	Кабинет педиатра	14,8
1.25	Кабинет ЭКГ	14,9
1.26	Санитарная комната	12,01
1.27	Кабинет кардиолога	17,9
1.28	Подсобное помещение	7,02
1.29	Тамбур	8,20
1.30	Сан. узел	2,97
1.31	Сан. узел	2,97
1.32	Кладовая	2,54
1.33	Санузел для инвалидов	4,66
1.34	Кардиолог детский	20,1
1.35	Кабинет педиатра	18,7
1.36	Подсобное помещение	3,38
1.37	Кабинет педиатра	15,3
1.38	Кабинет лечебной физкультуры	35,20
1.39	Кабинет детского массажа	29,12
1.40	Кабинет логопеда	14,9
1.41	Кабинет педиатра	30,12
1.42	Подсобное помещение	4,76
1.43	Санитарная комната	3,79
1.44	Служебное помещение	11,4
1.45	Кабинет офтальмолога	14,9
1.46	Кабинет психиатра детского	15,1
1.47	Кабинет невролога детского	15,0
1.48	Кабинет эндокринолога детского	17,9
1.49	Тамбур	8,2
1.50	Сан. узел	3,74
1.51	Сан. узел	3,54
1.52	Помещение уборочного инвентаря	7,65

Экспликация нежилых помещений 1-го этажа (окончание)

Номер помещения	Наименование	Общая площадь, м2
1.53	Санитарная комната	9,76
1.54	Служебное помещение	11,11
1.55	Кабинет аллерголога-иммунолога	17,91
1.56	Кабинет детского массажа	14,97
1.57	Кабинет старшей мед сестры	14,89
1.58	Кабинет заведующего отделением	22,11
1.59	Служебное помещение	8,83
1.60	Кабинет семейного психолога	20,90
1.61	Кабинет детского психолога	22,26
1.62	Электрощитовая	13,30
Итого:		1 133,61
	2. АПТЕКА	
2.1	Тамбур	5,62
2.2	Торговый зал	38,15
2.3	Рабочая зона	16,51
2.4	Коридор	8,61
2.5	Санузел	2,14
2.6	Помещение уборочного инвентаря	3,23
2.7	Комната персонала	8,98
2.8	Склад	10,10
2.9	Склад	8,55
Итого:		101,95
	3. ОФИС 1	
3.1	Тамбур	5,62
3.2	Коридор	29,82
3.3	Комната персонала	10,26
3.4	Помещение уборочного инвентаря	3,80
3.5	Сан. узел	3,89
3.6	Касса	21,60
3.7	Кабинет	23,9
3.8	Кабинет	20,81
3.9	Кабинет	24,9
Итого:		145,90
	4. РАЗДАТОЧНЫЙ ПУНКТ МОЛОЧНОЙ КУХНИ	
4.1	Тамбур	3,23
4.2	Коридор	11,75
4.3	Торговый зал	13,74
4.4	Раздаточная	10,26
4.5	Сан. узел	1,70
4.6	Комната персонала	8,30
4.7	Склад	9,60
Итого:		58,58
Итого по этажу		1 440,04

Экспликация МОП нежилых помещений секций 1-го этажа (начало/окончание)

Номер помещения	Наименование	Общая площадь, м2	Кол-во помещений
	Помещения общего пользования тип секции 1-4		
1	Вестибюль	10,68	
2	Коридор	11,74	
3	Помещение консьержа	8,55	
4	Сан. узел консьержа	1,70	
5	Инвентарная	3,17	
6	Тамбур	4,53	
	Всего:	40,37	
	Помещения общего пользования тип секции 2-3		
1	Вестибюль	10,68	
2	Коридор	11,75	
3	Помещение консьержа	8,55	
4	Сан. узел консьержа	1,70	
5	Инвентарная	3,18	
6	Тамбур	4,53	
	Всего:	40,39	
	Помещения общего пользования тип секции 3-2		
1	Вестибюль	13,26	
2	Коридор	10,30	
3	Помещение консьержа	8,65	
4	Сан. узел консьержа	1,69	
5	Инвентарная	3,17	
6	Тамбур	6,08	
7	Кладовая	1,15	
	Всего:	44,30	
	Помещения общего пользования тип секции 4-5		
1	Вестибюль	13,76	
2	Коридор	10,53	
3	Помещение консьержа	5,85	
4	Сан. узел консьержа	1,84	
5	Инвентарная	3,17	
6	Тамбур	4,62	
7	Кладовая	2,08	
	Всего:	41,85	
	Помещения общего пользования тип секции 5-3		
1	Вестибюль	13,26	
2	Коридор	10,35	
3	Помещение консьержа	8,9	
4	Сан. узел консьержа	1,70	
5	Инвентарная	3,17	
6	Тамбур	6,37	
7	Кладовая	1,16	
	Всего:	44,91	

№	Наименование помещения	Число человек (пост./прер.)	Расход воздуха на человека (пост./прер.)	Кратность воздухообмена		Размеры помещения			Объем выемки, м³/ч	Обозначение системы
				приток	выемка	Г, м²	h, м	V, м³		
	ПОДВАЛ/ЛЕСТНИЦА									
1.2	рекреация	3	60 м³ на чел.	-	60 м³ на чел.	20,7	3,0	62,0	180	В13
1.3	гардероб	1	60 м³ на чел.	-	60 м³ на чел.	21,8	3,0	65,5	**60**	В13
1.4	бокс на 2 койки	2	80 м³ на койку	-	80 м³ на койку	15,6	3,0	46,8	160	В13
1.5	кабинет	2	60 м³ на чел.	-	60 м³ на чел.	17,4	3,0	52,0	120	В13
1.7	служебное помещение	-	-	-	1	8,3	3,0	25,0	25	В13
1.13	служебное помещение	-	-	-	1	7,4	3,0	22,2	**25**	В13
1.14	служебное помещение	-	-	-	1	19,7	3,0	59,0	60	В13
1.15	комната персонала	6	20/60 (Вреч./пост.)	-	20/60 (Вреч./пост.)	22,2	3,0	**67,2**	120	В13
1.18	колясочная	-	-	-	**1**	21,6	3,0	64,8	65	В13
1.19	помещение охраны	1	60 м³ на чел.	-	60 м³ на чел.	7,4	3,0	22,2	60	В13
1.2	кабинет	2	**60 м³ на чел.**	-	60 м³ на чел.	15,4	3,0	46,3	120	В13
1.23	кабинет	2	60 м³ на чел.	-	**60 м³ на чел.**	21,1	3,0	63,2	**120**	В13
1.24	кабинет	2	60 м³ на чел.	-	60 м³ на чел.	14,9	3,0	42,6	120	В13
1.25	кабинет	2	60 м³ на чел.	-	60 м³ на чел.	15,0	3,0	45,0	120	В13
1.27	кабинет	2	60 м³ на чел.	-	60 м³ на чел.	17,9	3,0	53,7	120	В13
	итого	-	-	-	-	-	-	-	**1475**	
1.6	сан узел	-	-	-	50 м³ на 1 унитаз	4,1	3,0	12,3	50	В14
1.8	подсобное помещение	-	-	-	1	5,5	3,0	16,5	20	В14
1.9	подсобное помещение	-	-	-	1	4,1	3,0	12,3	20	В14
1.11	сан узел	-	-	-	50 м³ на 1 унитаз	6,2	3,0	18,5	50	В14
1.12	подсобное помещение	-	-	-	1	2,3	3,0	7,0	10	В14
	итого	-	-	-	-	-	-	-	150	
1.21	сан узел	-	-	-	50 м³ на 1 унитаз	4,1	3,0	12,3	50	В15
1.22	сан узел	-	-	-	50 м³ на 1 унитаз	4,2	3,0	12,3	50	В15
1.26	санитарная комната	-	-	-	1	12,1	3,0	36,0	40	В15
1.28	санитарная комната	-	-	-	1	17,9	3,0	53,7	60	В15
1.3	сан узел	-	-	-	50 м³ на 1 унитаз	2,97	3,0	8,9	50	В15
1.31	сан узел	-	-	-	50 м³ на 1 унитаз	2,97	3,0	8,9	50	В15
1.32	кладовая	-	-	-	1	2,54	3,0	7,62	10	В15
	итого	-	-	-	-	-	-	-	310	
1.34	кабинет кардиолога детского	2	60 м³ на чел.	-	60 м³ на чел.	20,1	**3,0**	60,3	120	В16
1.35	кабинет педиатра	2	60 м³ на чел.	-	60 м³ на чел.	18,7	**3,0**	56,1	120	В16
1.37	кабинет педиатра	2	60 м³ на чел.	-	60 м³ на чел.	15,7	**3,0**	47,1	120	В16
1.38	кабинет лечебной физкультуры	6	20/60 (Вреч./пост.)	-	20/60 (Вреч./пост.)	35,2	**3,0**	105,6	120	В16
1.39	кабинет детского массажа	2	60 м³ на чел.	-	60 м³ на чел.	29,12	**3,0**	87,36	120	В16
1.40	кабинет логопеда	2	60 м³ на чел.	-	60 м³ на чел.	14,9	**3,0**	44,7	120	В16
1.41	кабинет педиатра	2	60 м³ на чел.	-	60 м³ на чел.	30,12	**3,0**	90,36	120	В16
1.44	служебное помещение	-	1	-	1	11,4	**3,0**	34,2	40	В16
1.45	кабинет офтальмолога	2	60 м³ на чел.	-	60 м³ на чел.	14,9	**3,0**	44,7	120	В16
1.46	кабинет психиатра детского	2	60 м³ на чел.	-	60 м³ на чел.	15,0	**3,0**	45,0	120	В16
1.47	кабинет невролога детского	2	60 м³ на чел.	-	60 м³ на чел.	15,0	**3,0**	53,7	120	В16
1.48	кабинет эндокринолога	2	60 м³ на чел.	-	60 м³ на чел.	17,9	**3,0**	53,7	120	В16
1.61	кабинет детского психолога	2	60 м³ на чел.	-	60 м³ на чел.	22,3	**3,0**	66,8	120	В16
	итого	-	-	-	-	-	-	-	1480	

№	Наименование помещения	Число человек (пост./прер.)	Расход воздуха на человека (пост./прер.)	Кратность воздухообмена		Размеры помещения			Объем выемки, м³/ч	Обозначение системы
				приток	выемка	Г, м²	h, м	V, м³		
1.33	сан узел	-	-	-	50 м³ на 1 унитаз	4,3	3,0	14,1	50	В17
1.36	подсобное помещение	-	-	-	2	3,4	3,0	10,2	20	В17
1.42	подсобное помещение	-	-	-	2	4,8	3,0	14,4	20	В17
1.44	санитарная комната	-	-	-	2	3,8	3,0	11,4	20	В17
	итого	-	-	-	-	-	-	-	**110**	
1.54	служебное помещение	-	-	-	**2**	11,1	3,0	33,3	40	В18
1.55	кабинет аллерголога-иммунолога	2	60 м³ на чел.	-	60 м³ на чел.	17,9	3,0	53,7	120	В18
1.56	кабинет детского массажа	2	60 м³ на чел.	-	60 м³ на чел.	15,0	3,0	45,0	120	В18
1.57	кабинет старшей медсестры	2	60 м³ на чел.	-	60 м³ на чел.	14,9	3,0	44,7	120	В18
1.58	кабинет заведующего брачо	2	60 м³ на чел.	-	60 м³ на чел.	22,11	3,0	66,3	120	В18
1.59	служебное помещение	-	-	-	**2**	8,8	3,0	26,4	30	В18
1.60	кабинет семейного психолога	2	60 м³ на чел.	-	60 м³ на чел.	20,9	3,0	62,7	120	В18
	итого	-	-	-	-	-	-	-	**670**	
	АПТЕКА									
2.3	рабочая зона	2	60 м³ на чел.	-	60 м³ на чел.	16,6	3,0	49,8	60	В19
2.7	комната персонала	2	20/60 (Вреч./пост.)	-	20/60 (Вреч./пост.)	9,0	3,0	27,0	40	В19
2.8	склад	-	-	-	1	10,1	3,0	30,3	30	В19
2.9	склад	-	-	-	1	8,55	3,0	25,65	25	В19
	итого	-	-	-	-	-	-	-	**155**	
1.52	помещение уборочного инвентаря	-	-	-	2	7,7	3,0	23,1	25	В20
1.53	санитарная комната	-	-	-	2	9,8	3,0	29,4	30	В20
1.5	сан узел	-	-	-	50 м³ на 1 унитаз	3,74	3,0	11,22	50	В20
1.51	сан узел	-	-	-	50 м³ на 1 унитаз	3,54	3,0	10,62	50	В20
	итого	-	-	-	-	-	-	-	**155**	
2.5	сан узел	-	50 м³ на 1 унитаз	-	50 м³ на 1 унитаз	2,14	3,0	6,42	50	В21
2.6	помещение уборочного инвентаря	-	-	-	2	3,2	3,0	9,6	20	В21
	итого	-	-	-	-	-	-	-	**70**	
	ОФИС1									
3.3	комната персонала	2	20/60 (Вреч./пост.)	-	20/60 (Вреч./пост.)	10,27	3,0	30,9	40	В22
3.6	касса	2	60 м³ на чел.	-	60 м³ на чел.	21,5	3,0	64,5	120	В22
3.7	кабинет	2	60 м³ на чел.	-	60 м³ на чел.	23,9	3,0	71,7	120	В22
3.8	кабинет	2	60 м³ на чел.	-	60 м³ на чел.	20,81	3,0	62,7	120	В22
3.9	кабинет	2	60 м³ на чел.	-	60 м³ на чел.	24,2	3,0	78,6	120	В22
	итого	-	-	-	-	-	-	-	**520**	
3.5	сан узел	-	50 м³ на 1 унитаз	-	50 м³ на 1 унитаз	2,14	3,0	6,42	50	В23
3.4	помещение уборочного инвентаря	-	-	-	2	3,2	3,0	9,6	20	В23
	итого	-	-	-	-	-	-	-	**70**	
	МОЛОЧНАЯ КУХНЯ									
4.3	торговый зал	2	20/60 (Вреч./пост.)	-	20/60 (Вреч./пост.)	13,74	3,0	41,22	120	В24
4.4	раздаточная	2	20/60 (Вреч./пост.)	-	20/60 (Вреч./пост.)	10,3	3,0	30,9	120	В24
4.7	склад	-	2	-	2	9,6	3,0	28,8	60	В24
	итого	-	-	-	-	-	-	-	**300**	
4.5	сан узел	-	50 м³ на 1 унитаз	-	50 м³ на 1 унитаз	2,14	3,0	6,42	50	В25
4.6	помещение уборочного инвентаря	-	2	-	2	8,3	3,0	24,9	50	В25
	итого								**100**	

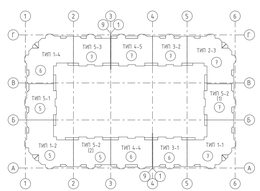

Изм.	Кол.уч.	Лист	№док.	Подпись	Дата	
ГИП						Отопление, вентиляция и кондиционирование воздуха.
Инженер						
Н. контр.						Общие данные

стадия	изм	листов
Р	1	

Согласовано

Взам. инв. №

Подп. и дата

Инв. № подл.