



План на отм. +0,000 М1:200

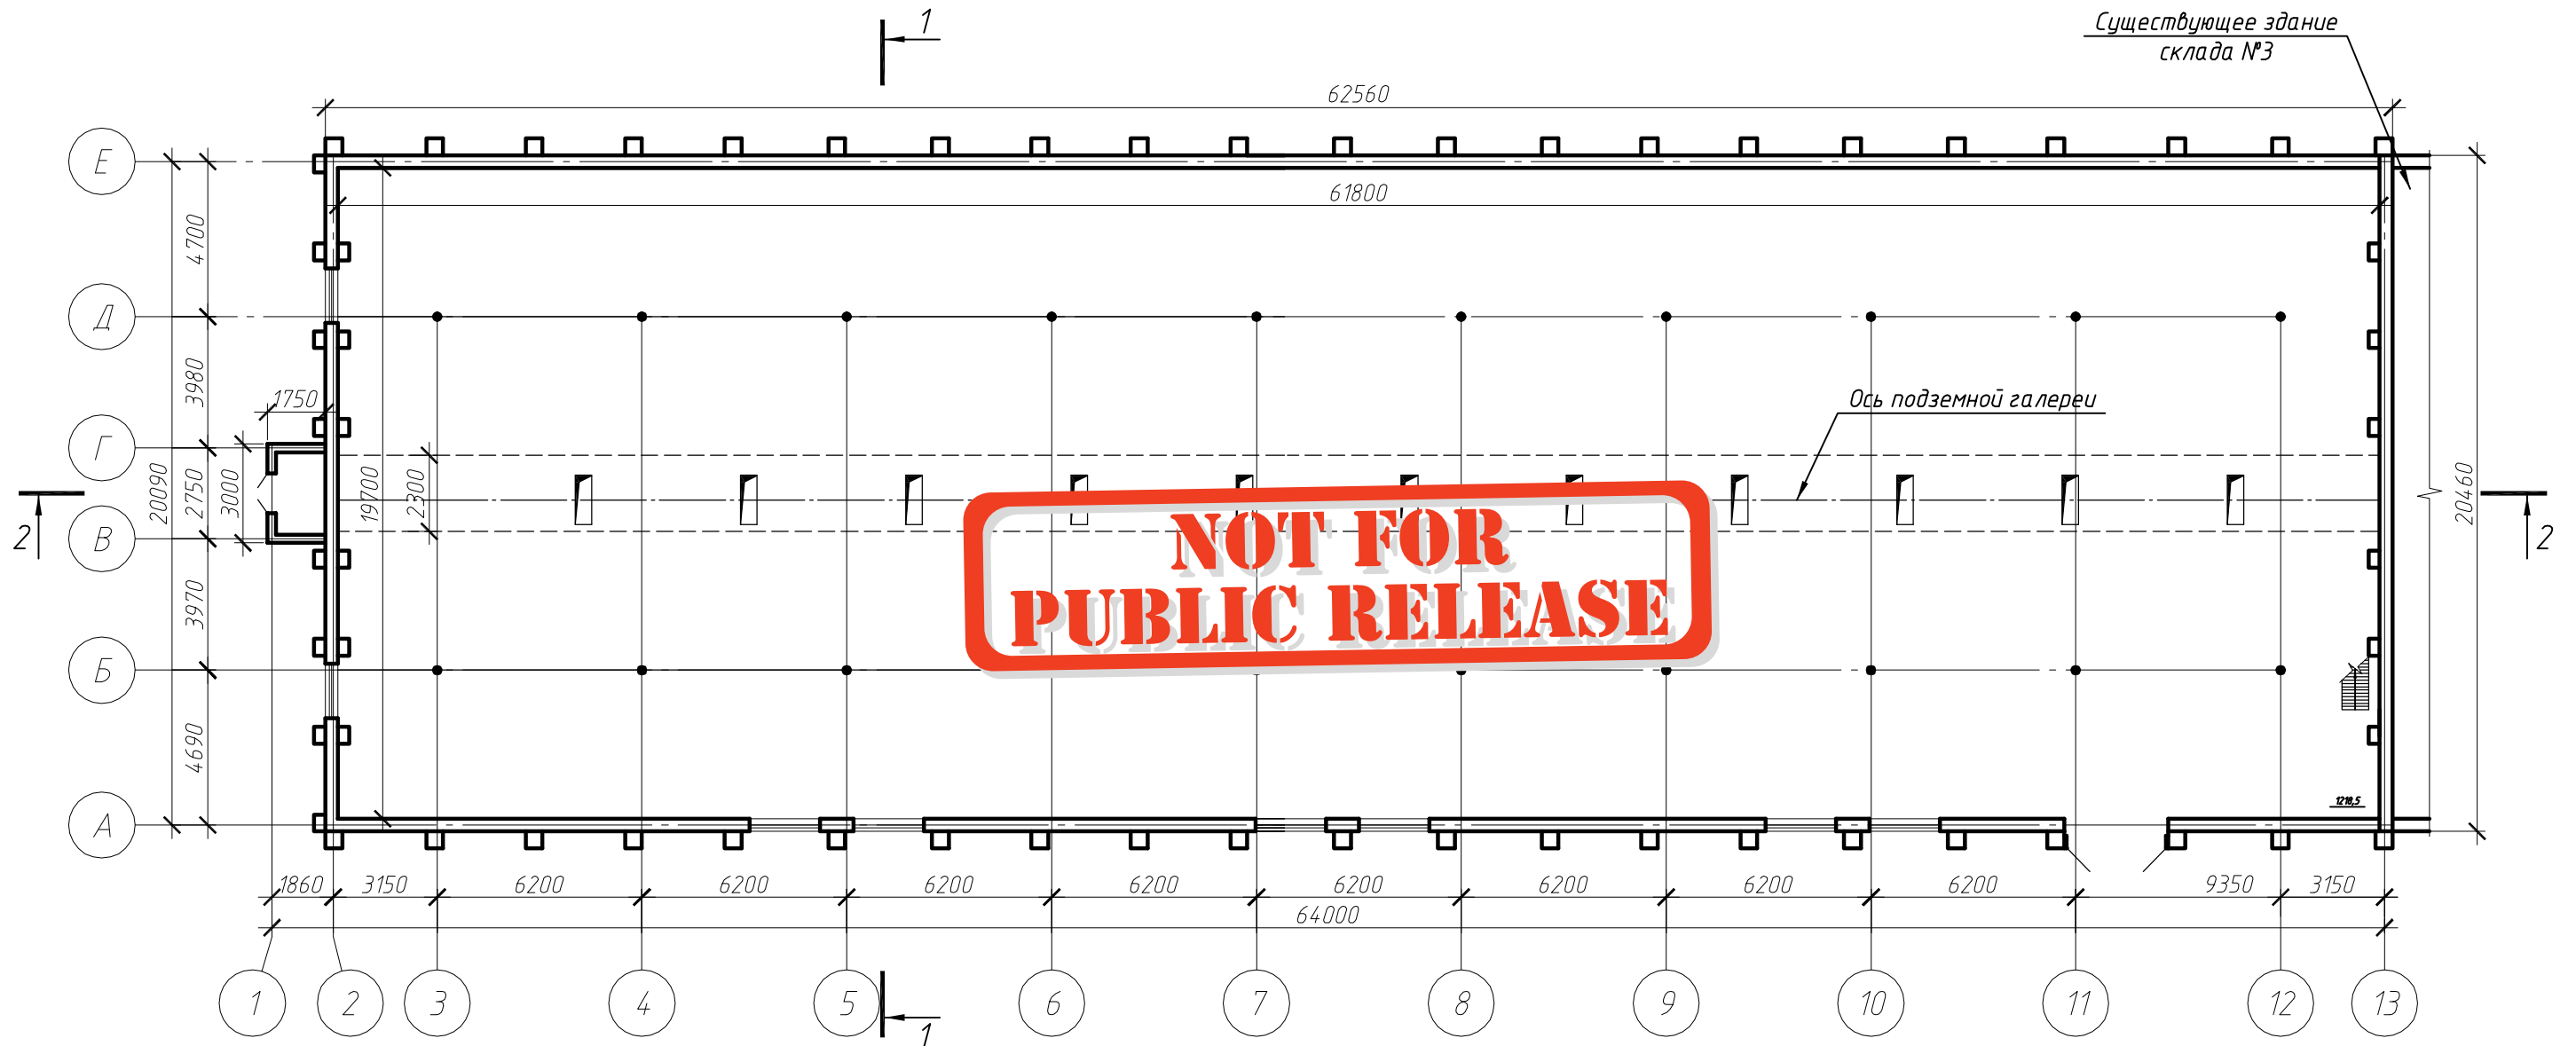


Зм.	Кол.	Лист	№ док.	Подпись	Дата	Стадия	Лист	Листов
Эксперт						0	1	
Чертил								
Здание склада № 2								

Разрез 1-1 М1:100

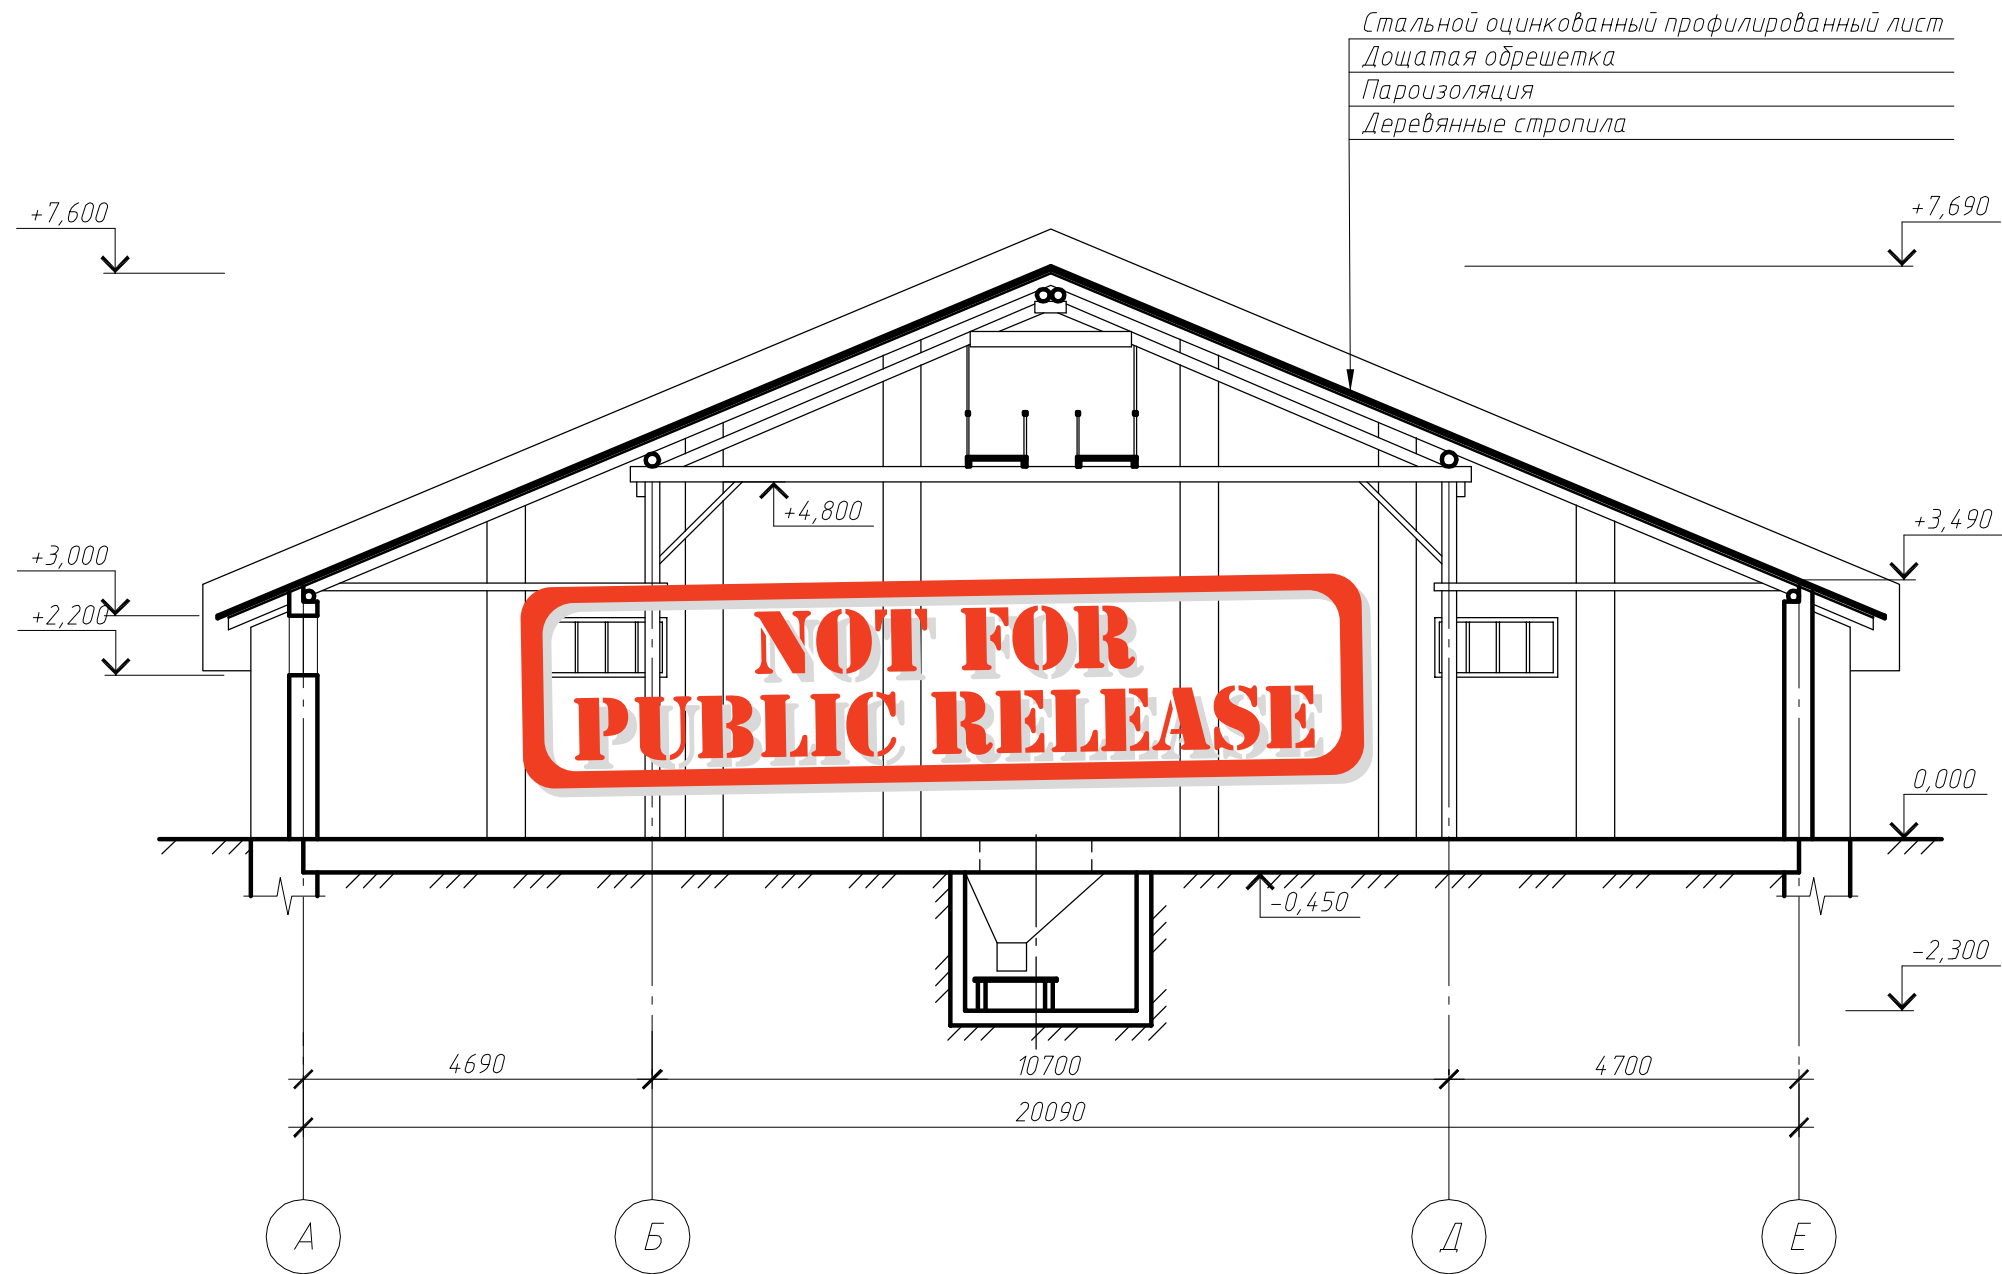

Зм.	Кол.	Лист	№ док.	Подпись	Дата		Стадия	Лист	Листов
Эксперт							0	2	
Чертил									
						Здание склада № 2			

# Разрез 2-2 М1:100

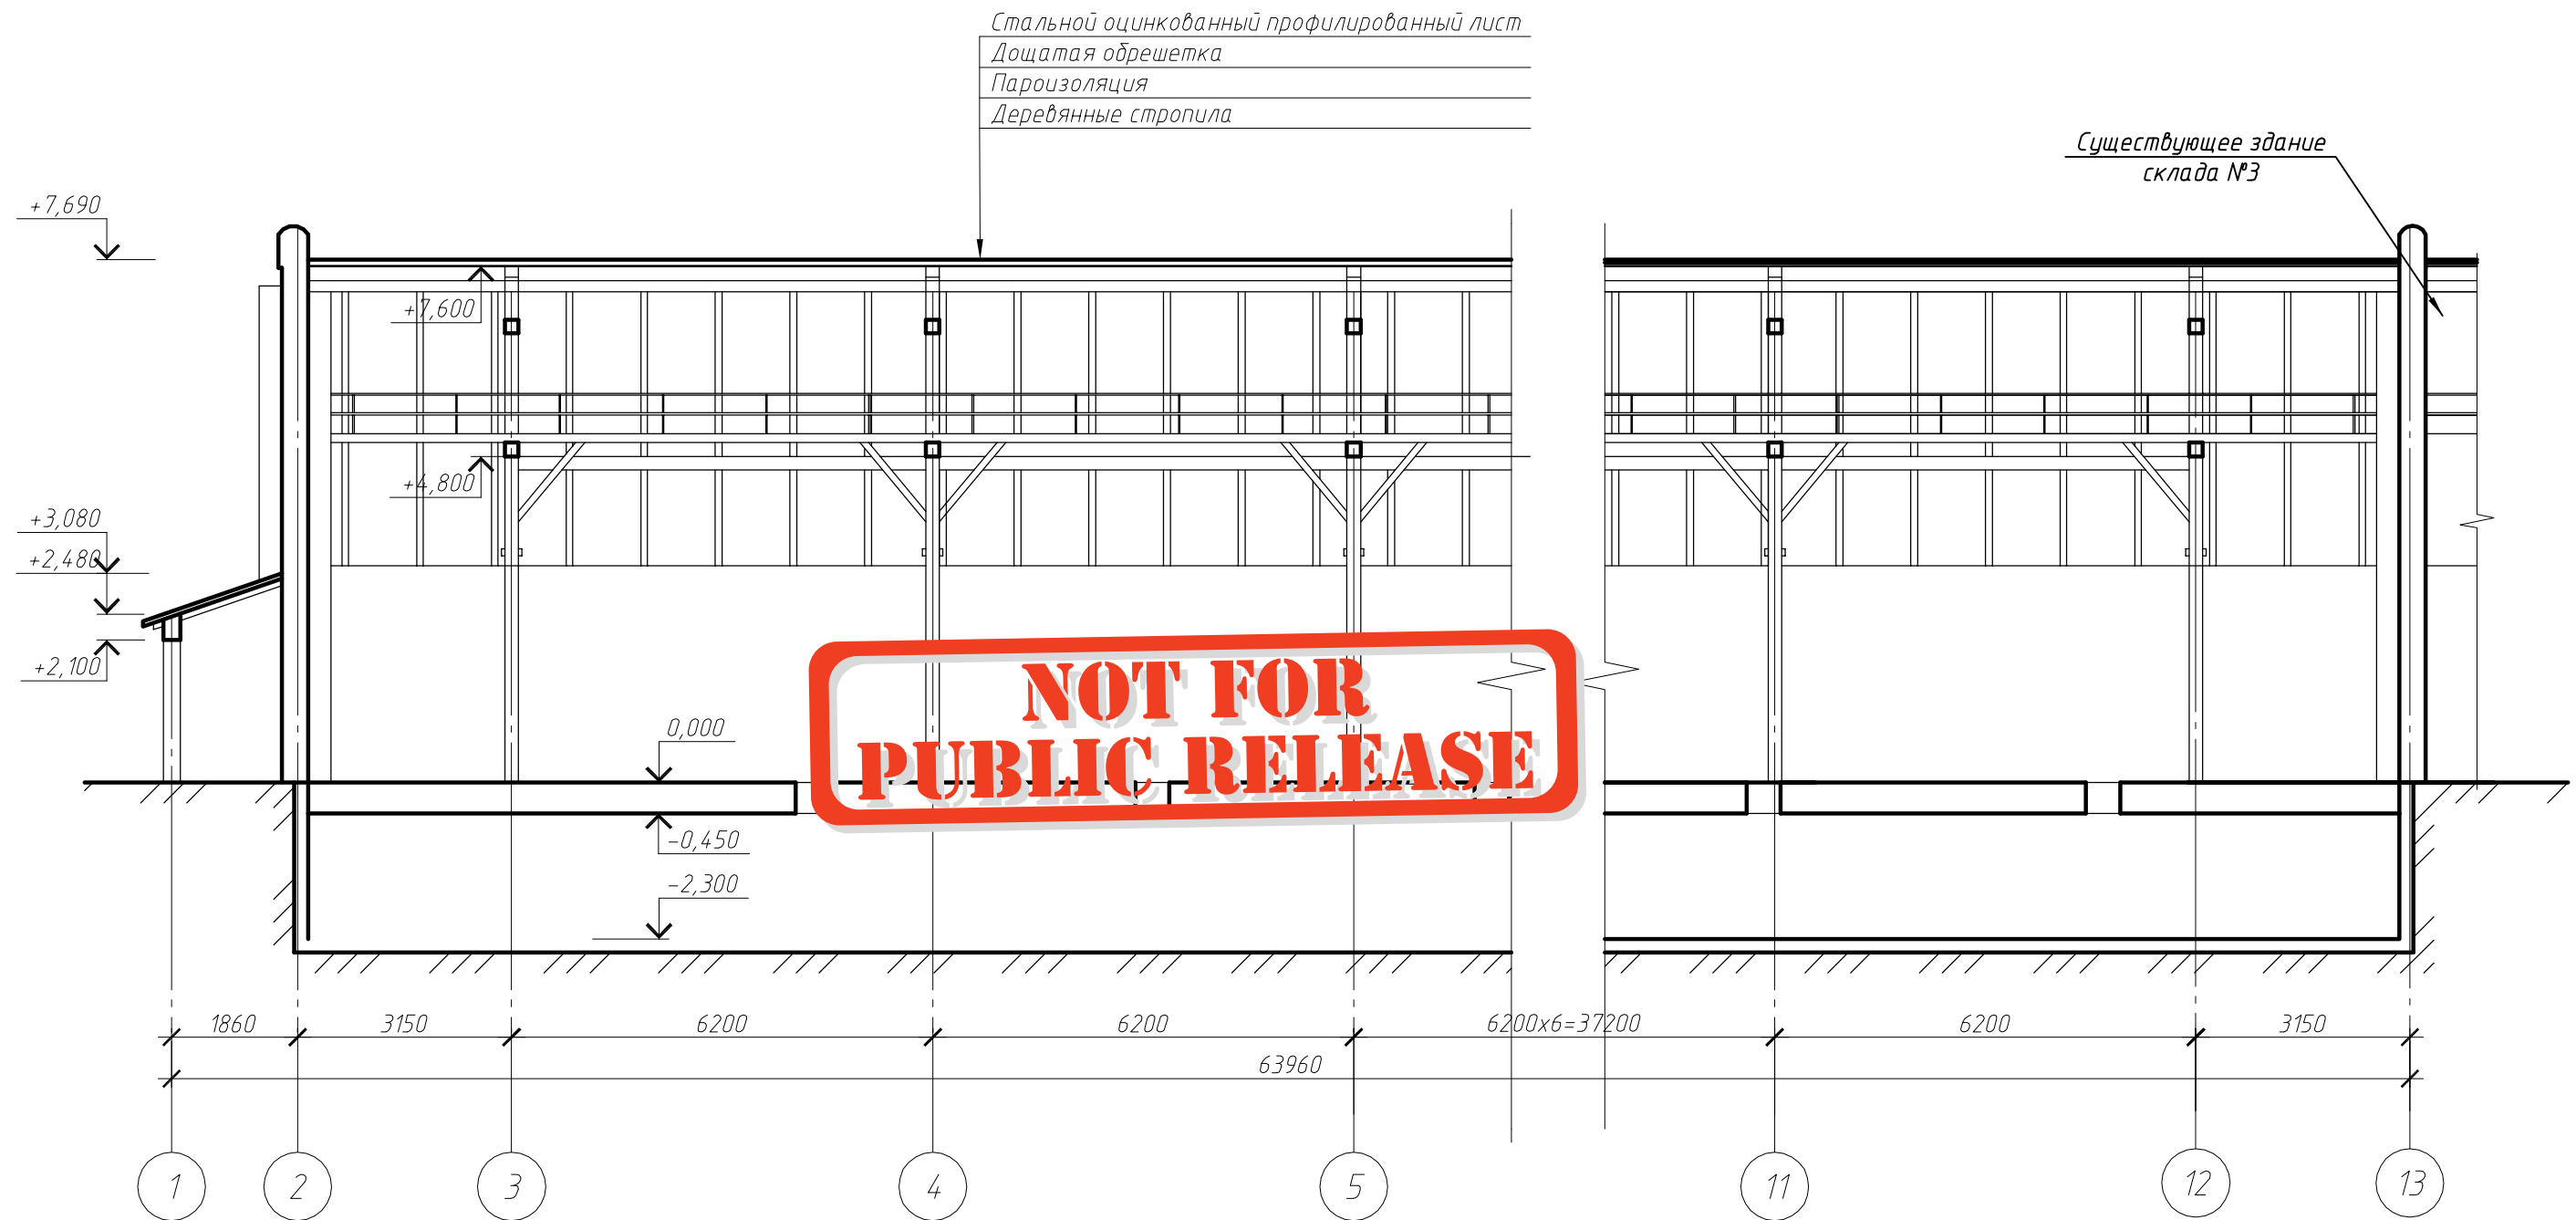

**NOT FOR PUBLIC RELEASE**

Эксперт							Стадия	Лист	Листов
Чертил							0	3	
							Здание склада № 2		