



**NOT FOR PUBLIC RELEASE**

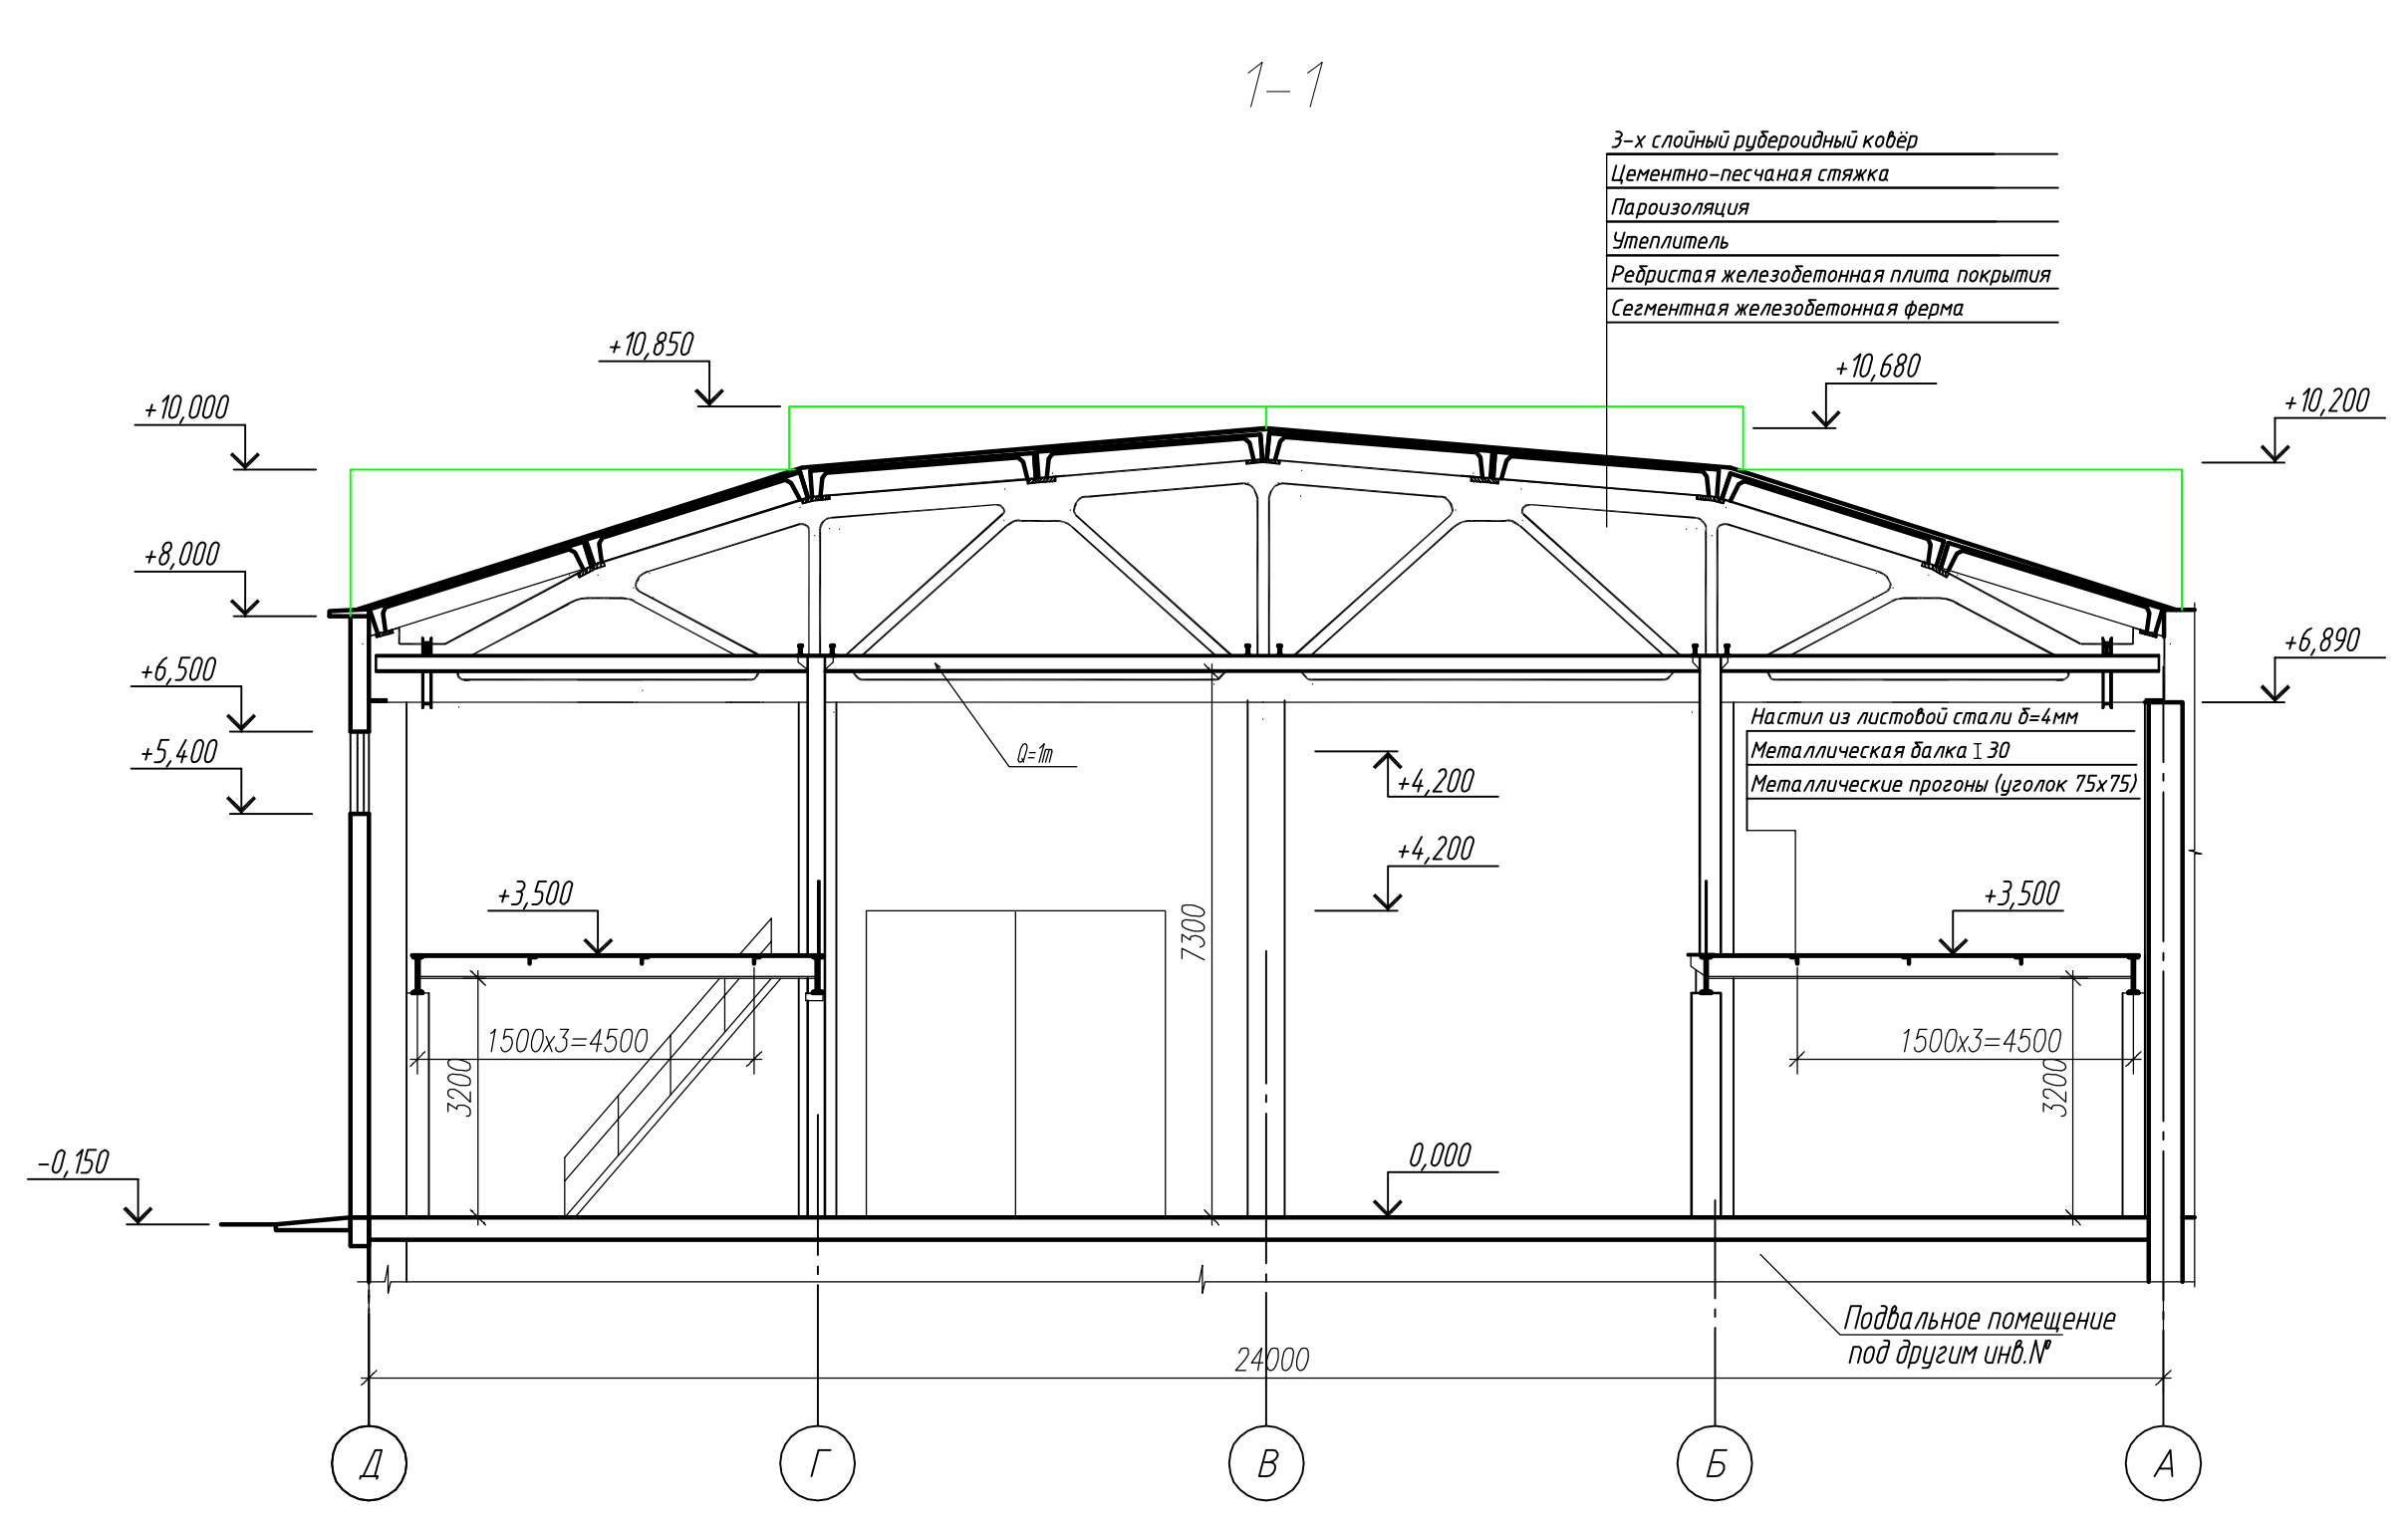


| Изм.       | Колыч. | Лист | Илок. | Подп. | Дата | Стация             | Лист | Листов |
|------------|--------|------|-------|-------|------|--------------------|------|--------|
| ГИП        |        |      |       |       |      |                    | 04   | 2      |
| Разработал |        |      |       |       |      |                    |      |        |
|            |        |      |       |       |      | План на отм. 0,000 |      |        |


План на отм. 0,000

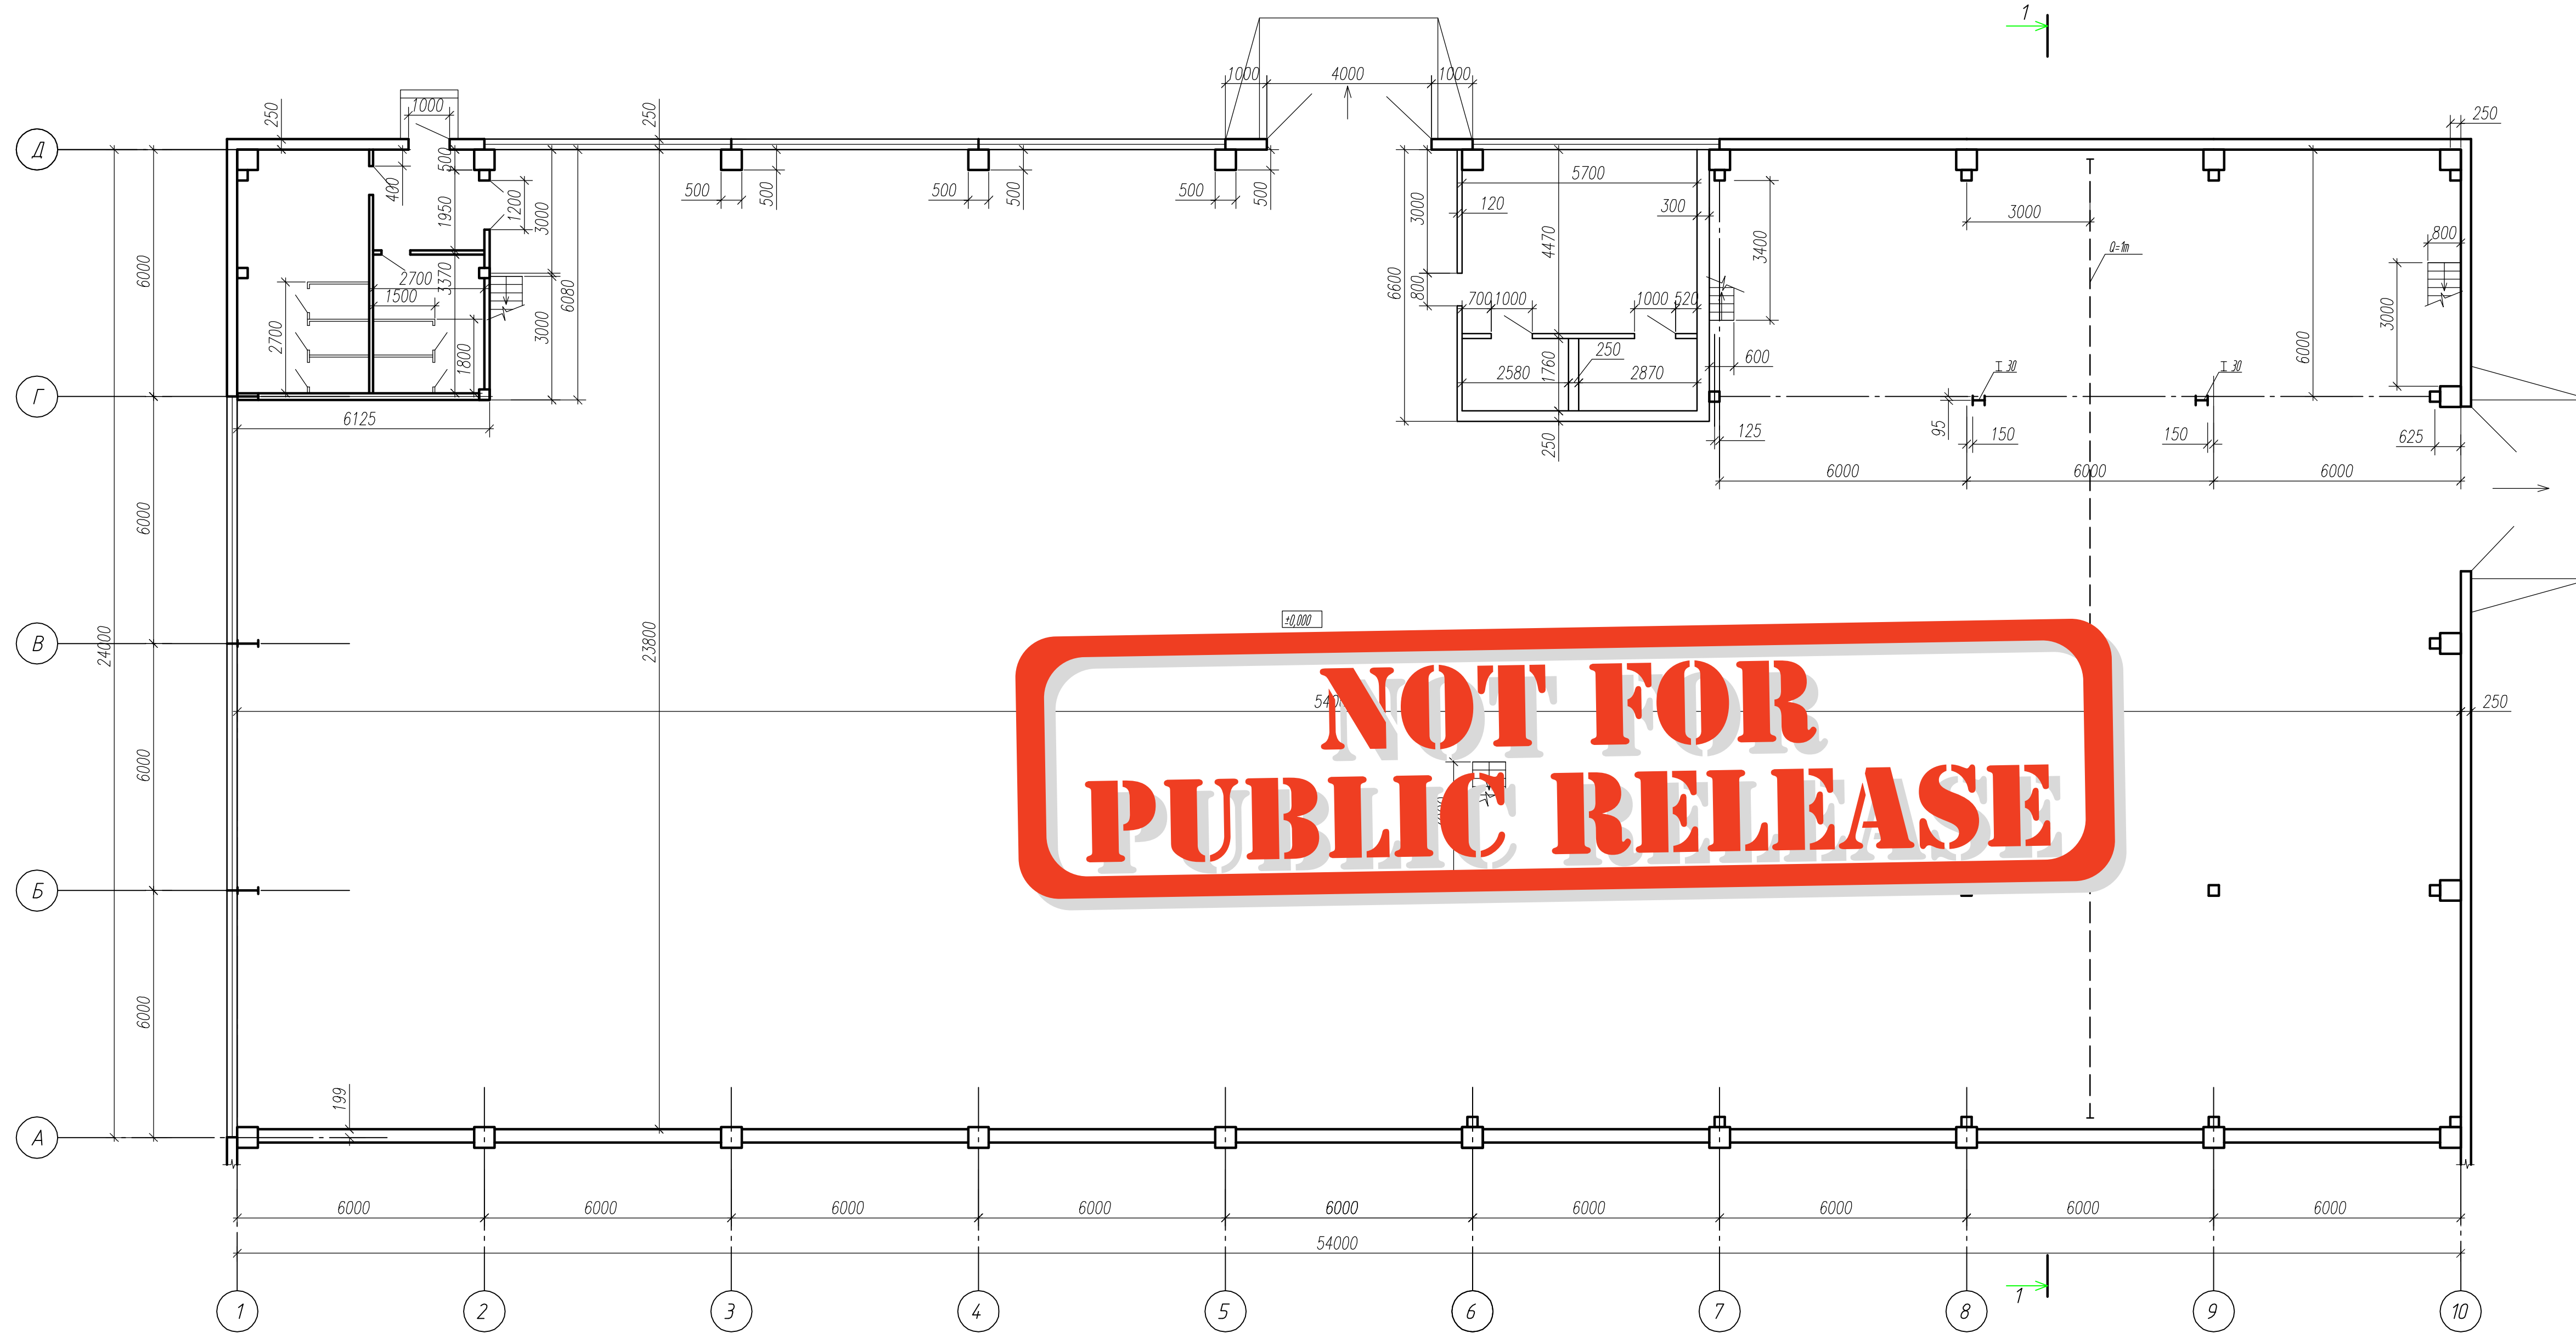


План на отм. +2,800

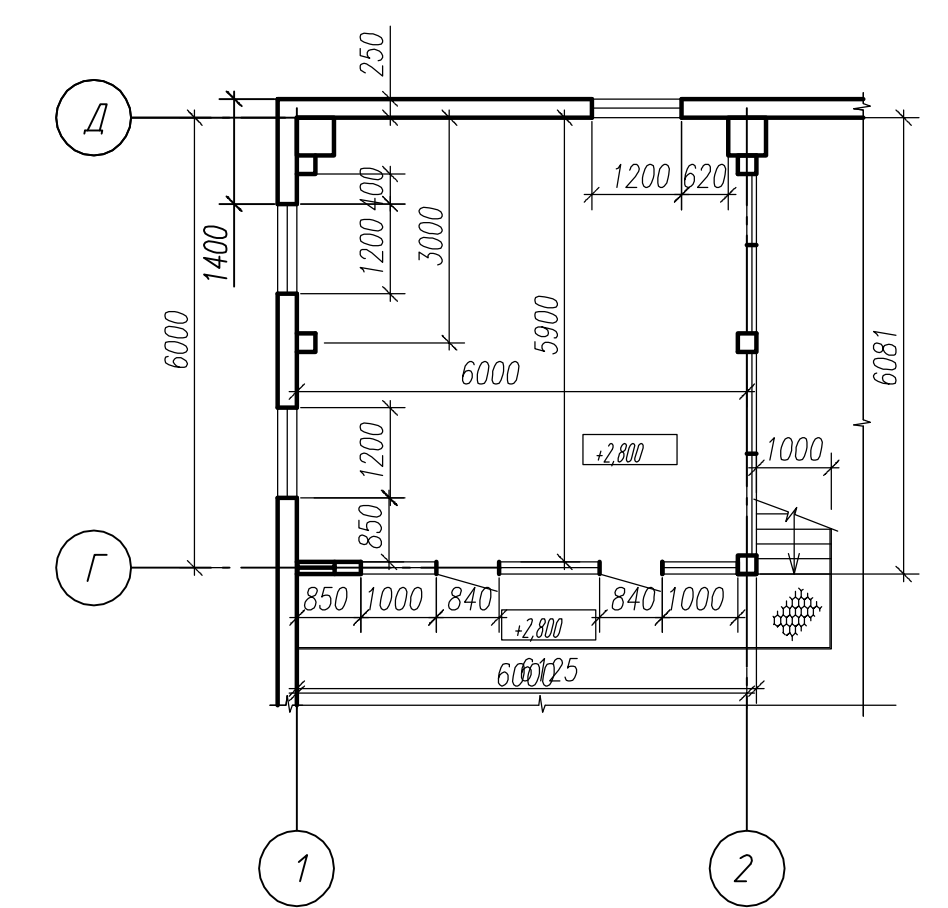

План на отм. +3,500 в осях А-Б/6-10

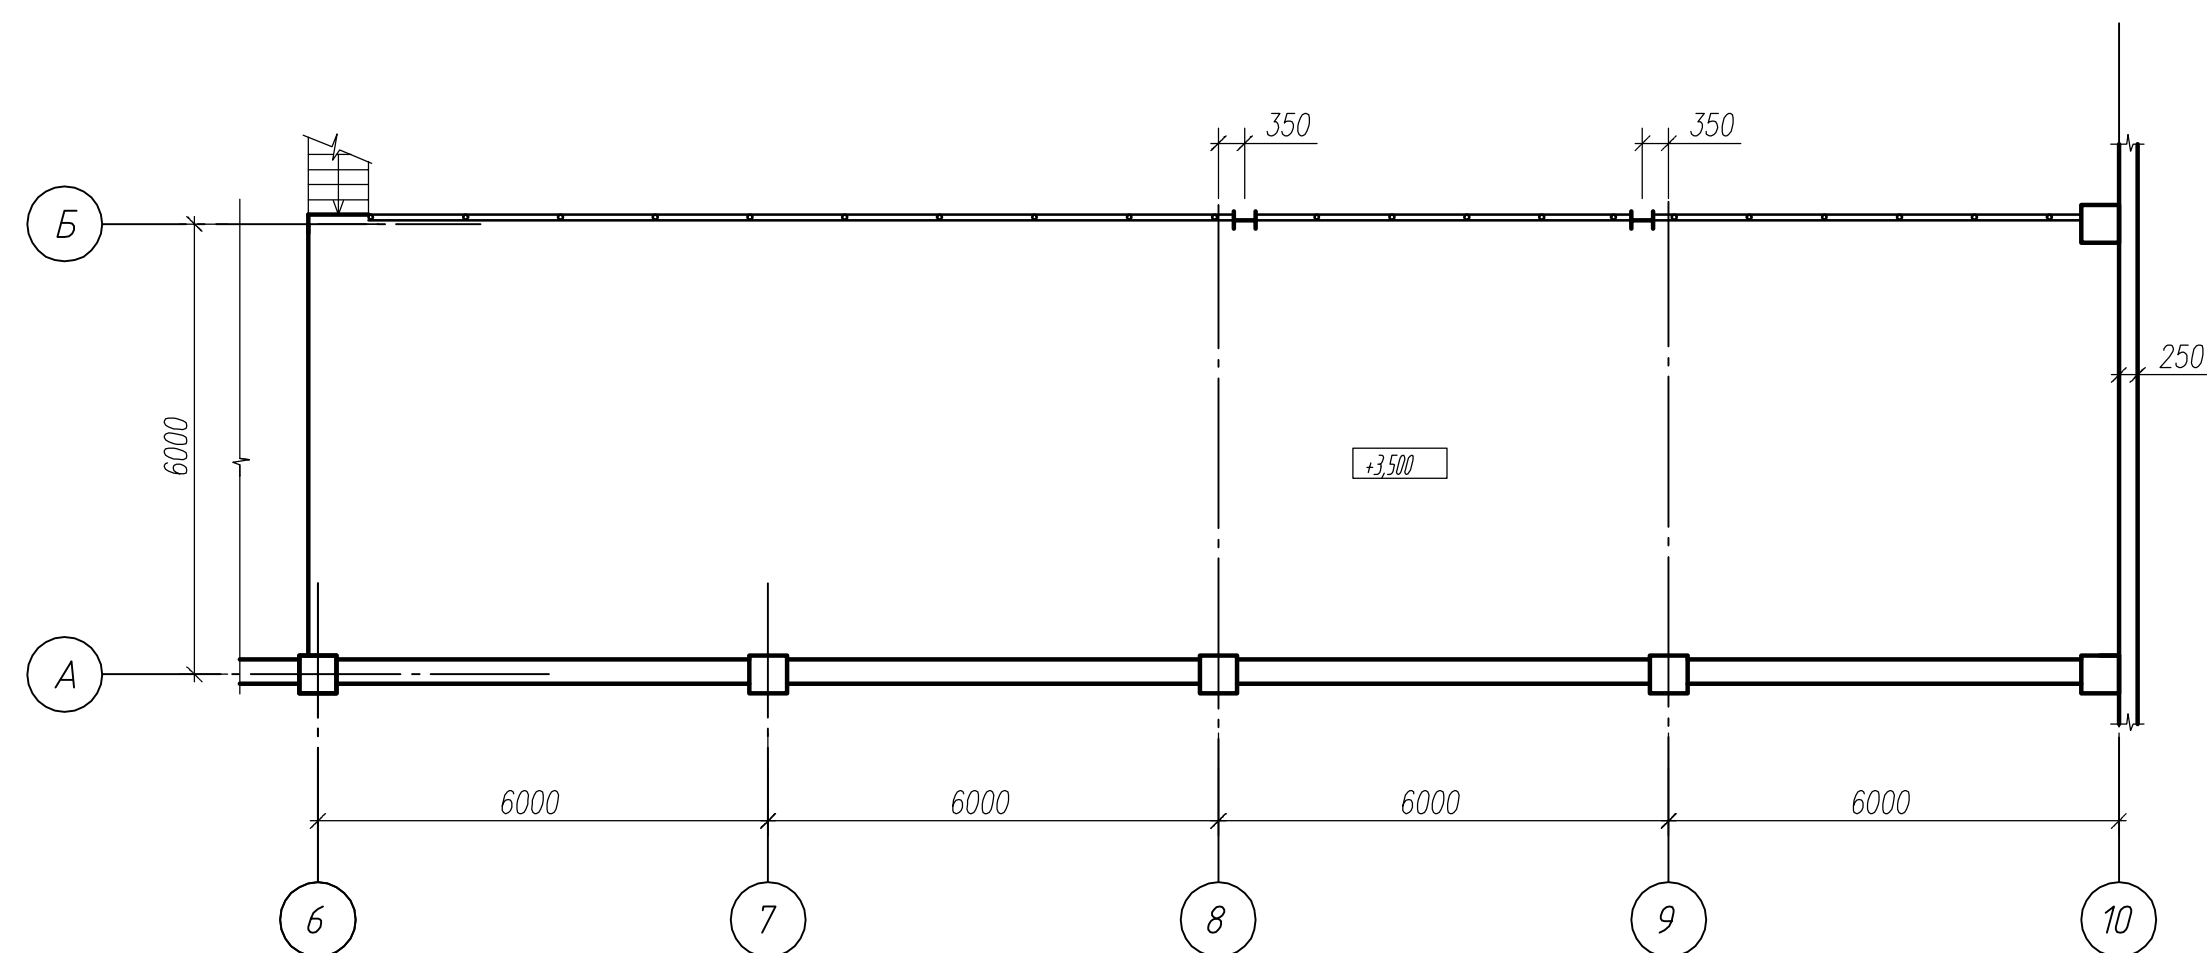

План на отм. +3,500 в осях Г-Д/6-10

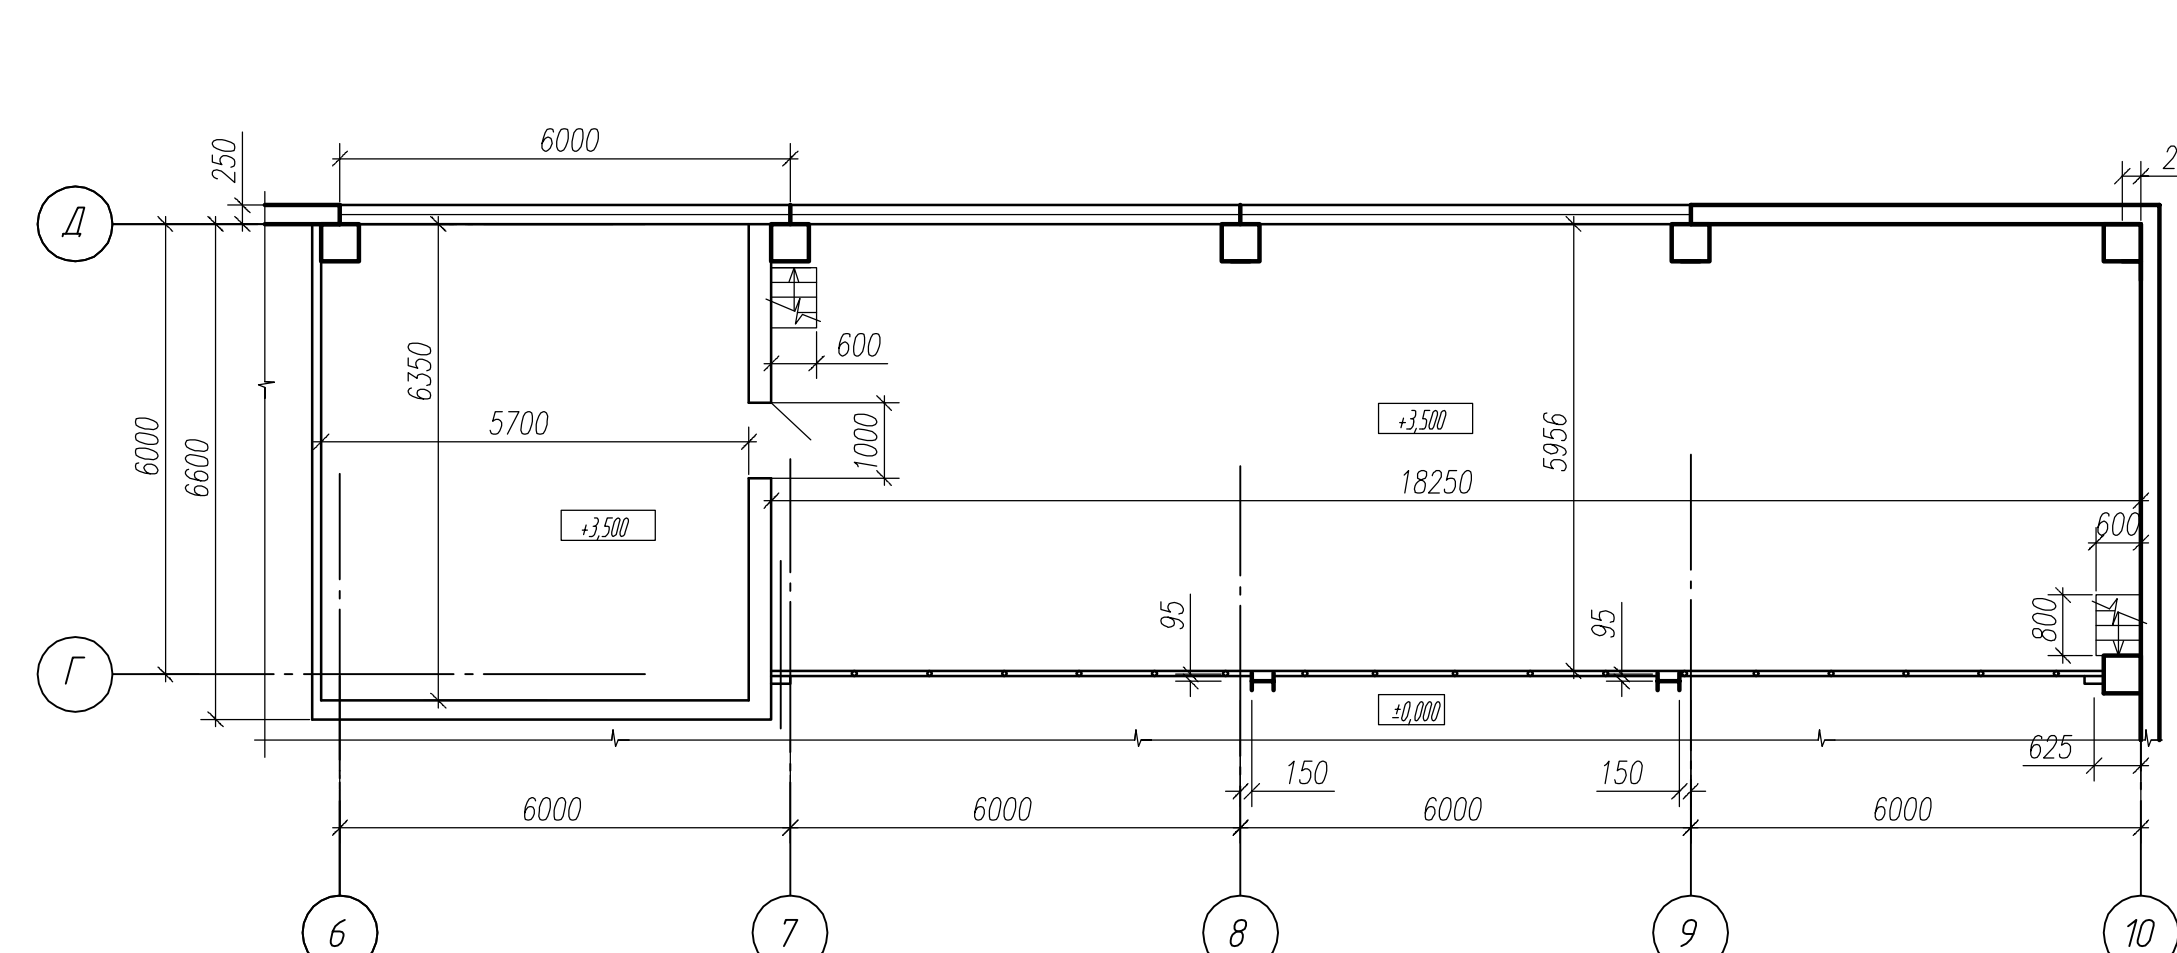

| Изм.               | Колуч. | Лист | Илок. | Площ. | Дата | Стадия | Лист | Листов |
|--------------------|--------|------|-------|-------|------|--------|------|--------|
| ГИП                |        |      |       |       |      |        | 04   | 2      |
| Разработал         |        |      |       |       |      |        |      |        |
| План на отм. 0,000 |        |      |       |       |      |        |      |        |