


# План котельной

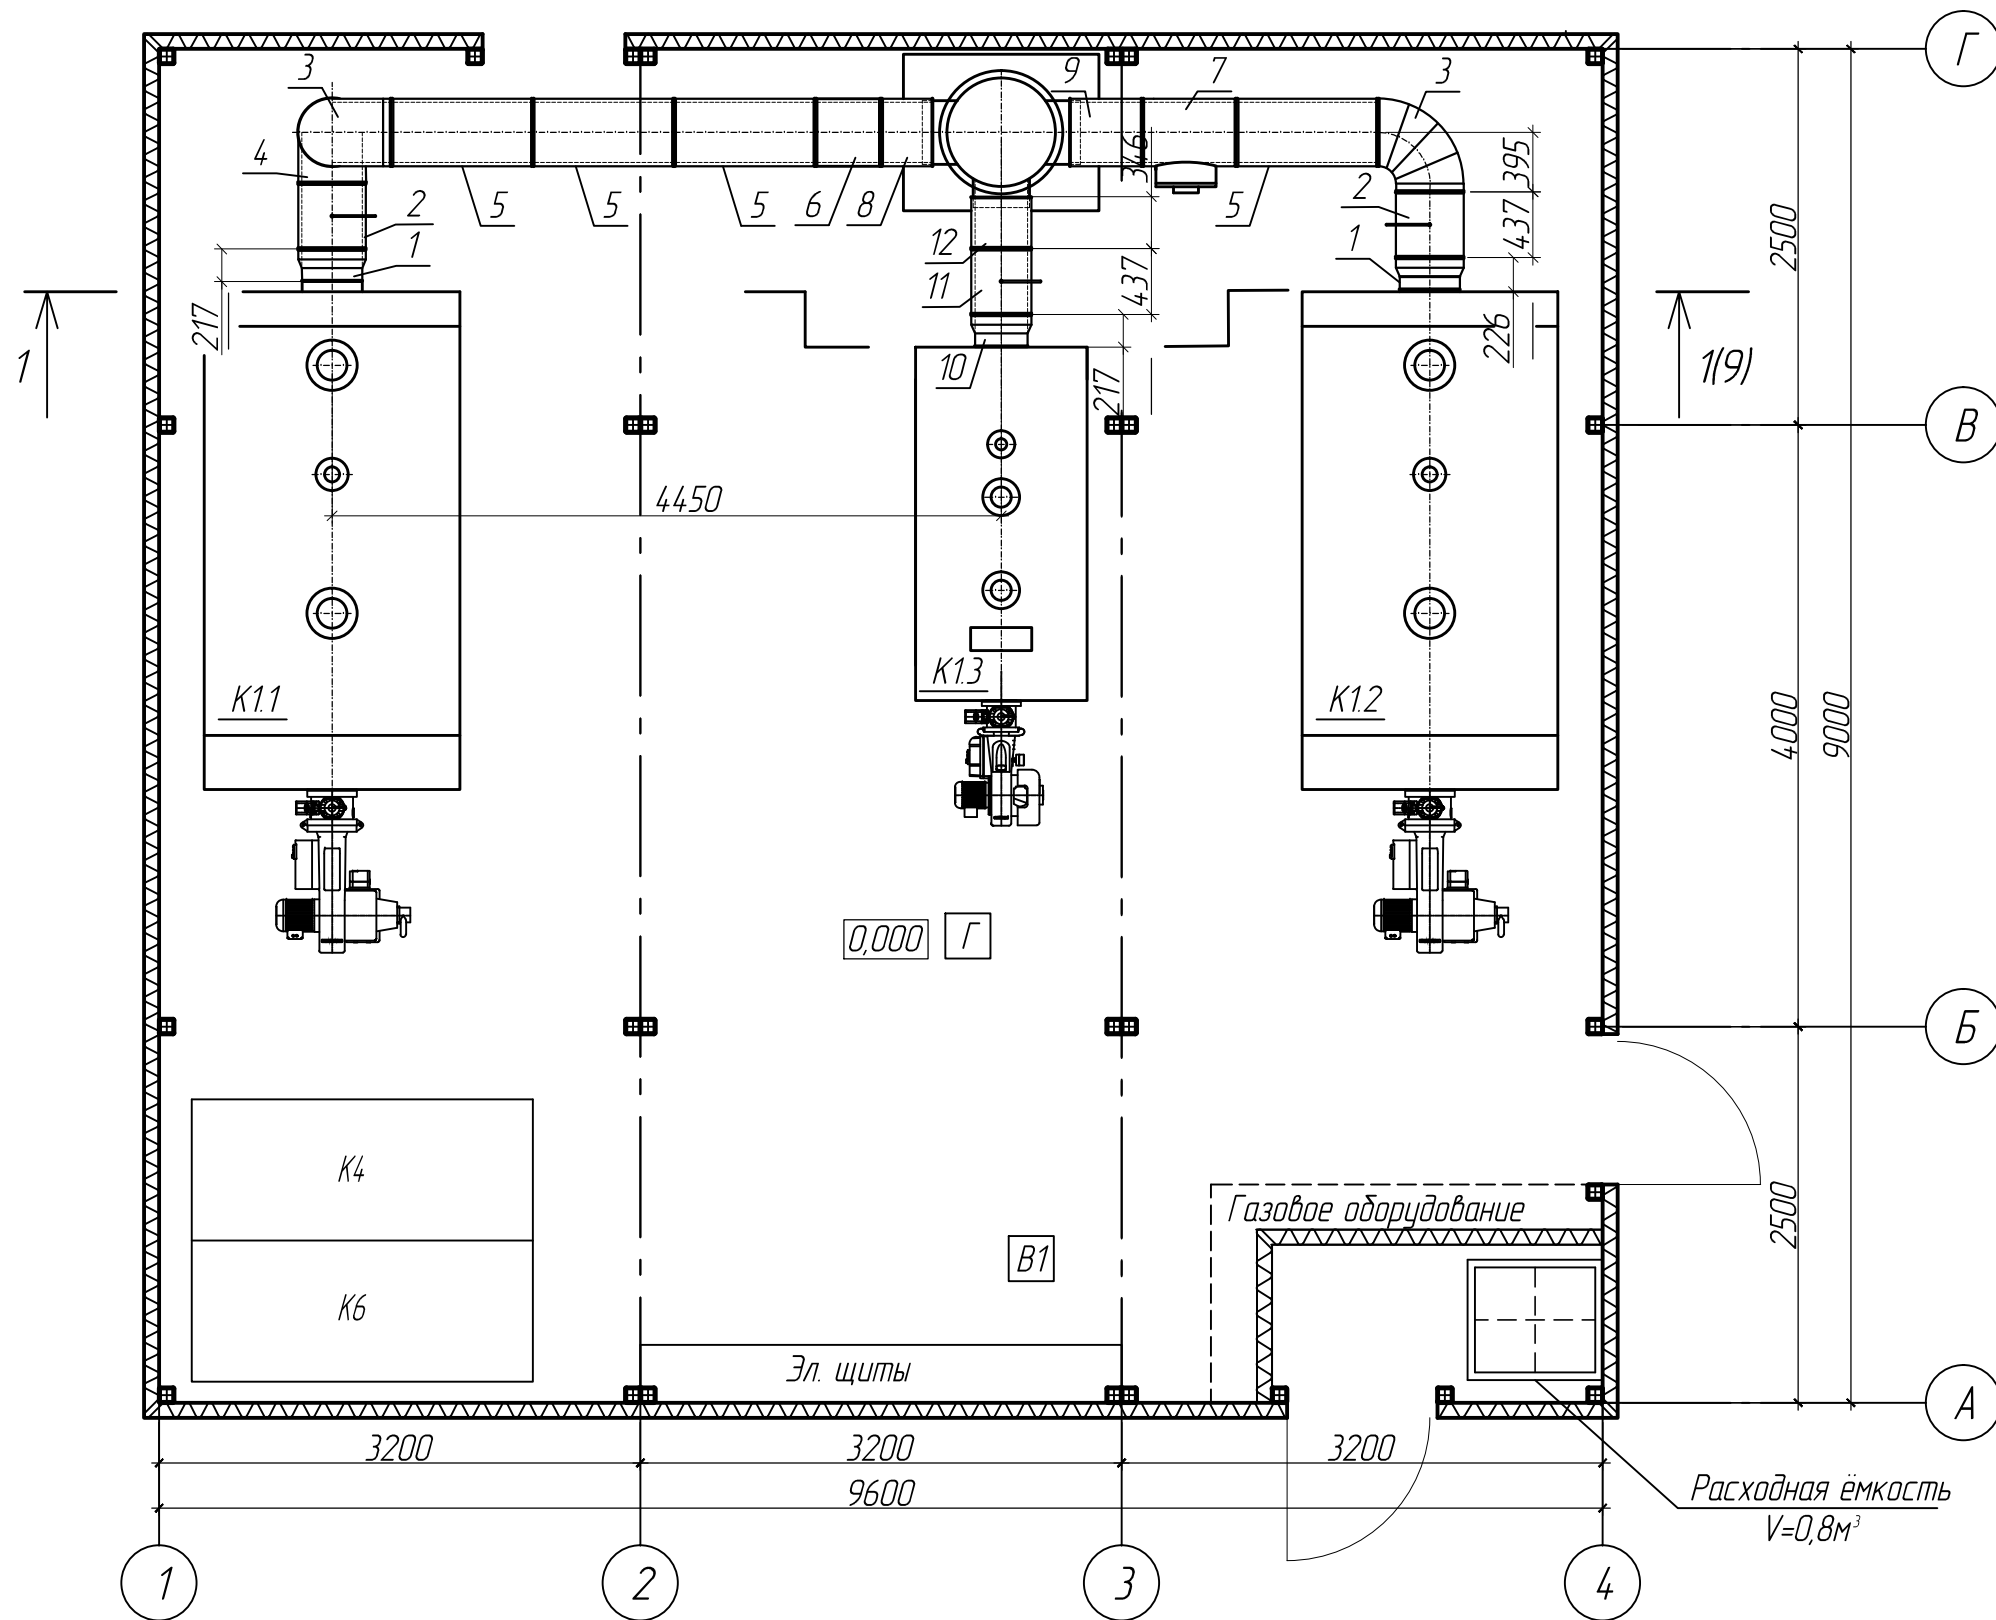

						507-11-ТМ			
						Административно-торговый комплекс по пр. Комсомольскому 138 в г. Томске			
Изм.	Кол. уч.	Лист	№ док.	Подпись	Дата	Модульная газовая котельная мощностью 4,5 МВт	Стадия	Лист	Листов
Разработал				Ахмадеев Р.С.			РП	17	
ГИП						Газоходы. План котельной.			
Н. контр.									

Согласовано:


Взам. инв. №

Подпись и дата

Инв. № подл.