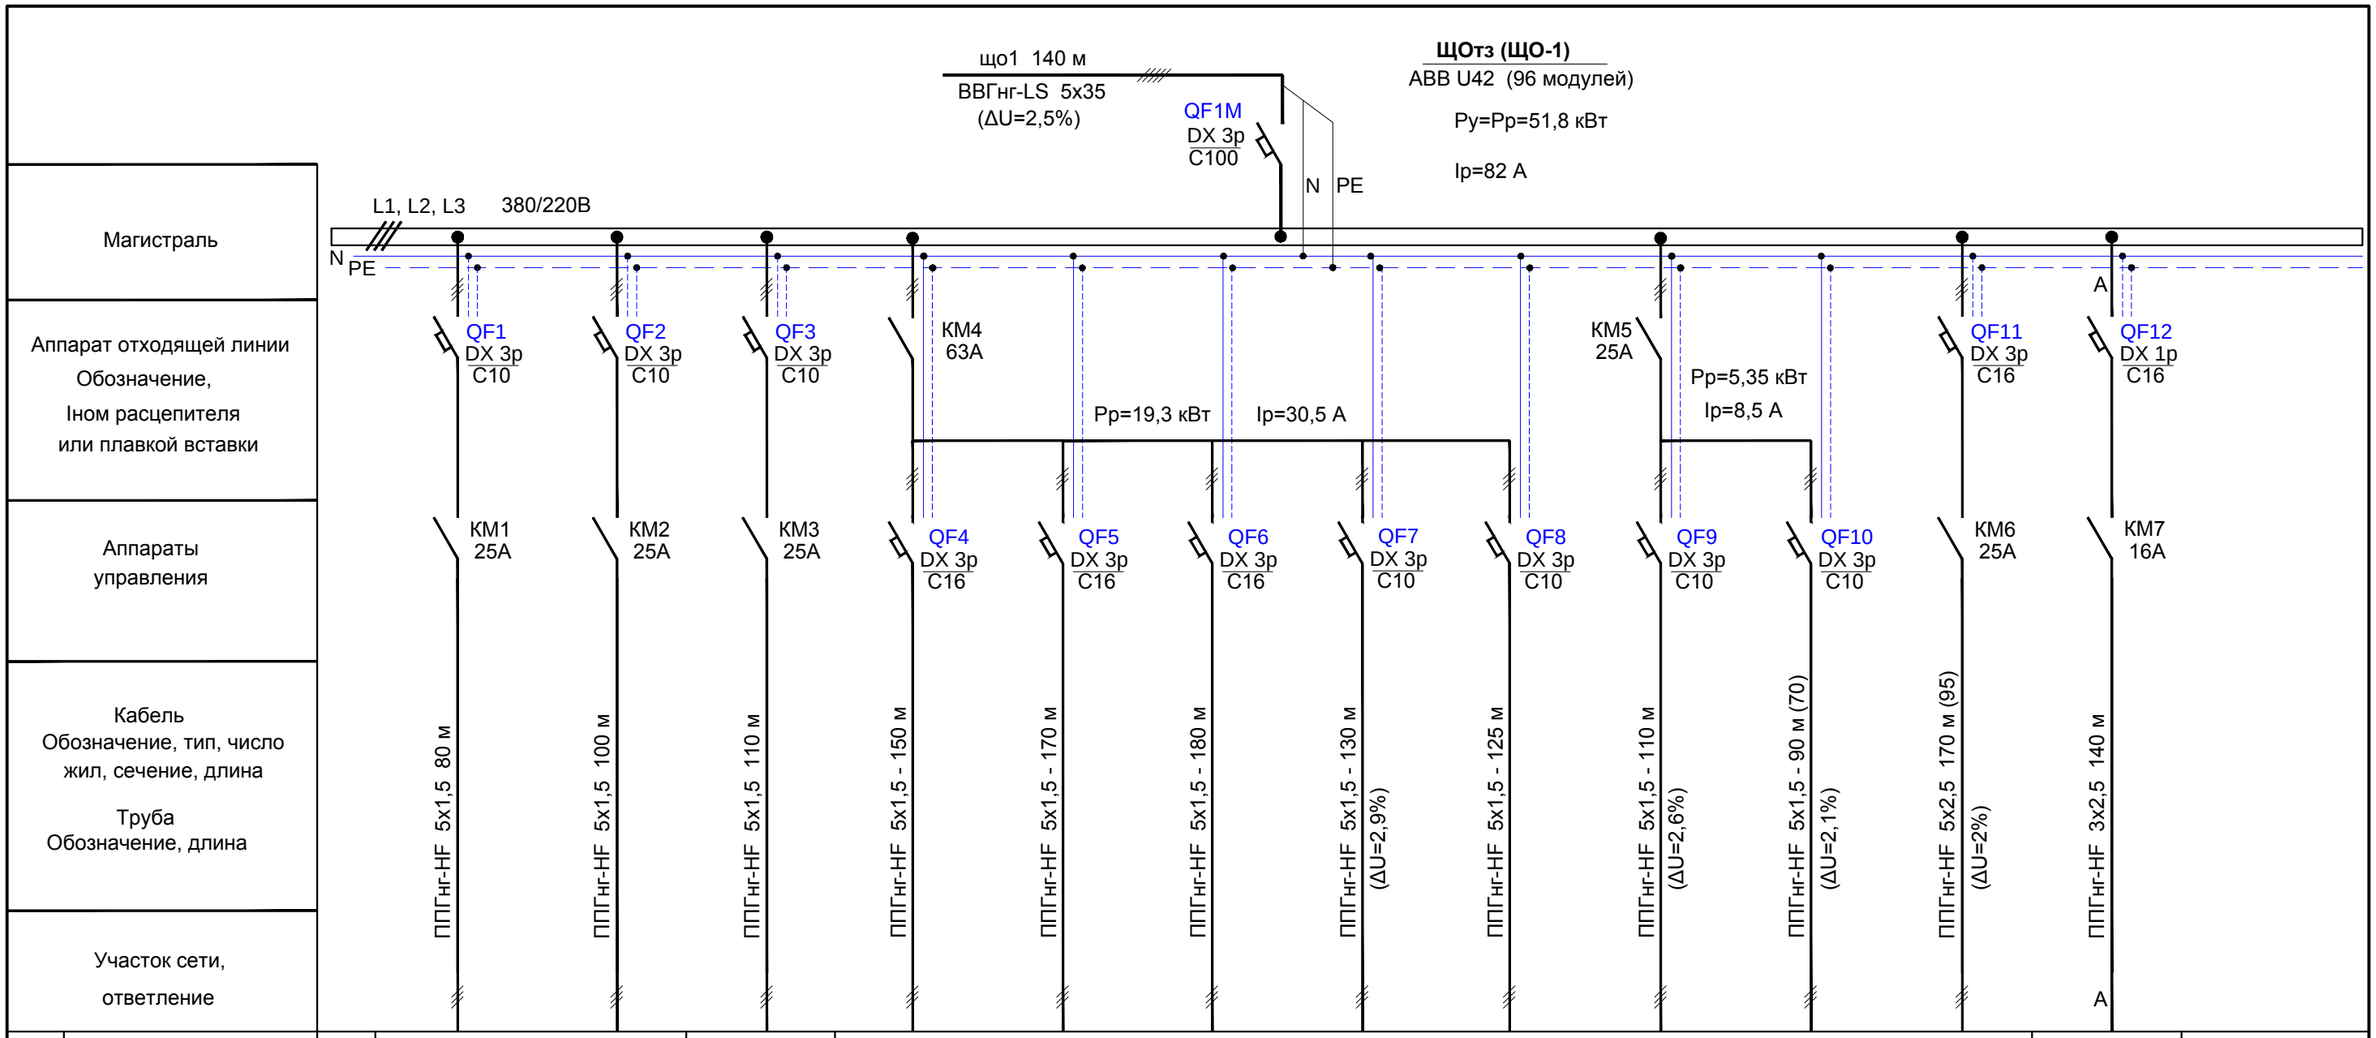

Электроприёмник														
№ помещения		15		14	15								1, 2	
Обозначение на плане		о1-1	о1-2	о1-3	о1-4	о1-5	о1-6	о1-7	о1-8	о1-9	о1-10	о1-11	о1-12	
Руст. (кВт)		2,93	2,8	4,08	4,47	4,47	4,34	3,2	2,8	2,93	2,42	4,2	1,6	
Cos φ		0,96	0,96	0,96	0,96	0,96	0,96	0,96	0,96	0,96	0,96	0,96	0,96	
Iрасч. (А)		4,6	4,4	6,46	7,1	7,1	6,9	5,0	4,4	4,6	3,8	6,65	7,6	
Наименование		Рабочее освещ. торг. зала, зона 1	Рабочее освещ. торг. зала, зона 2	Рабочее освещ. торг. зала, зона касс	Рабочее освещение торгового зала, зона стеллажей					Рабочее освещ. торг. зала, зона горки - бонеты		Рабочее освещ. торг. зала, зона кулинарии	Освещение входной зоны	

Примечание; По каждой группе освещения указан общий расход кабеля.
В записи: "ППГнг-HF 5х2,5 - 170 м (95)" - 170 м - общий расход; (95) - длина трассы до наиболее удалённого светильника.

Изм.	Кол.уч	Лист	№ док.	Подпись	Дата
Г И П					04.2015
Разработал	Ивченко				04.2015
Проверил					04.2015

ГК-43-417-14-ЭО

Гипермаркет «М....»
с одноэтажным АБК малого фотрмата

Стадия	Лист	Листов
РД	8.1	2

Принципиальная схема распределительной сети. Щит ЩОтз (ЩО-1)

Взам. инв. №

Подпись и дата

Инв. № подл.

Формат А3