

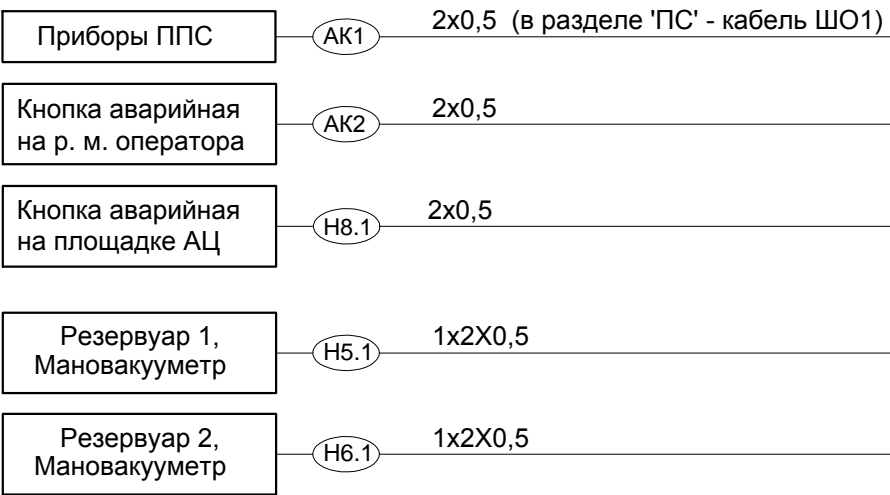
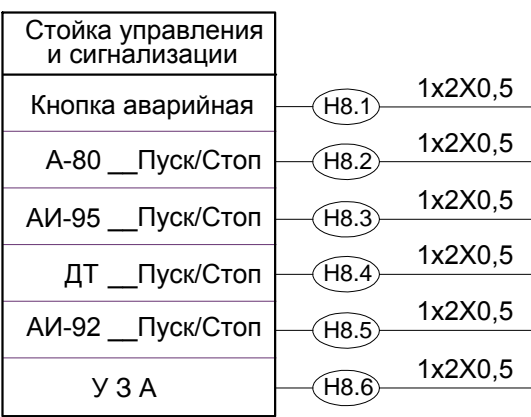
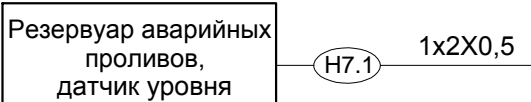


Датчики, входные сигналы

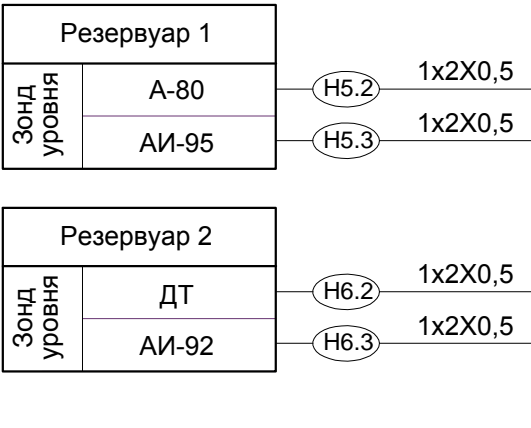

ИС "Струна"




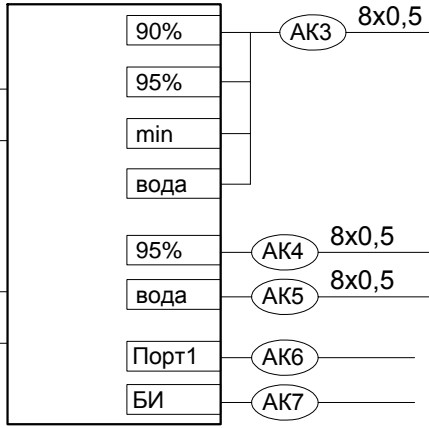


Щит АТХ

Исполнительные устройства, выходные сигналы



Приёмный колодец	
А-80	Эл-магн. клапаны
АИ-95	
ДТ	
АИ-92	

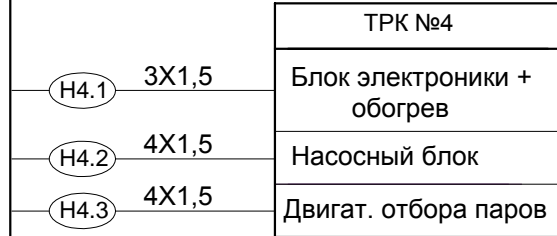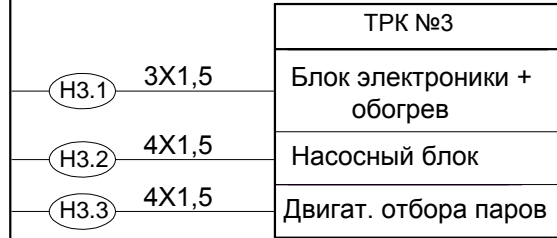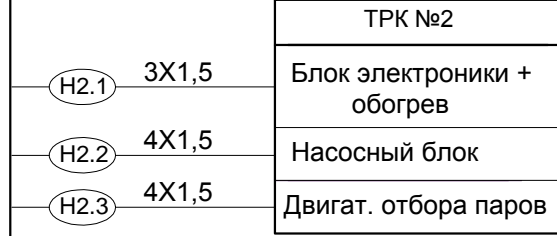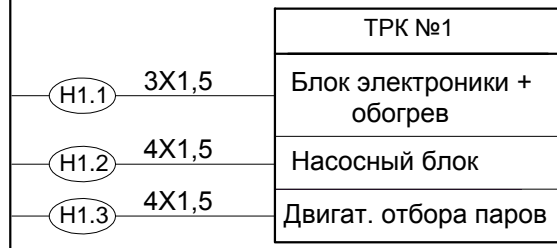

Ethernet

Пульт оператора

Прибор	Место установки	Габариты (ВxШxГ)
Уровнемер "Струна": - Шкаф системный - УВ - БУ - Прибор индикации	электрощитовая стол оператора	695x380x145 190x135x52
УЗА - БП - индикатор -	щит АТХ площадка АЦ	
Сирена тревожная	наруж. стена операторной, обращённая к ТРК;	
Стойка управления и сигнализации	площадка АЦ	
Кнопки аварийные	раб. место оператора, площадка АЦ	
Пульт оператора (панель управления сенсорная)	раб. место оператора	

Инд. № подл. Подпись и дата. Взам. инв. №

Изм.	Кол.уч.	Лист	№ док.	Подпись	Дата
Г И П					01.2013
Разработал	Ивченко				01.2013

07.07.2012 - П - АТХ						
Реконструкция АЗС ООО "....." по адресу: Ленинградская область, г. Луга,						
Здание сервисного обслуживания водителей и пассажиров				Стадия	Лист	Листов
				Р	4	
Схема автоматизации структурная						